

Opera di presa - Scala 1:100


PIANTA

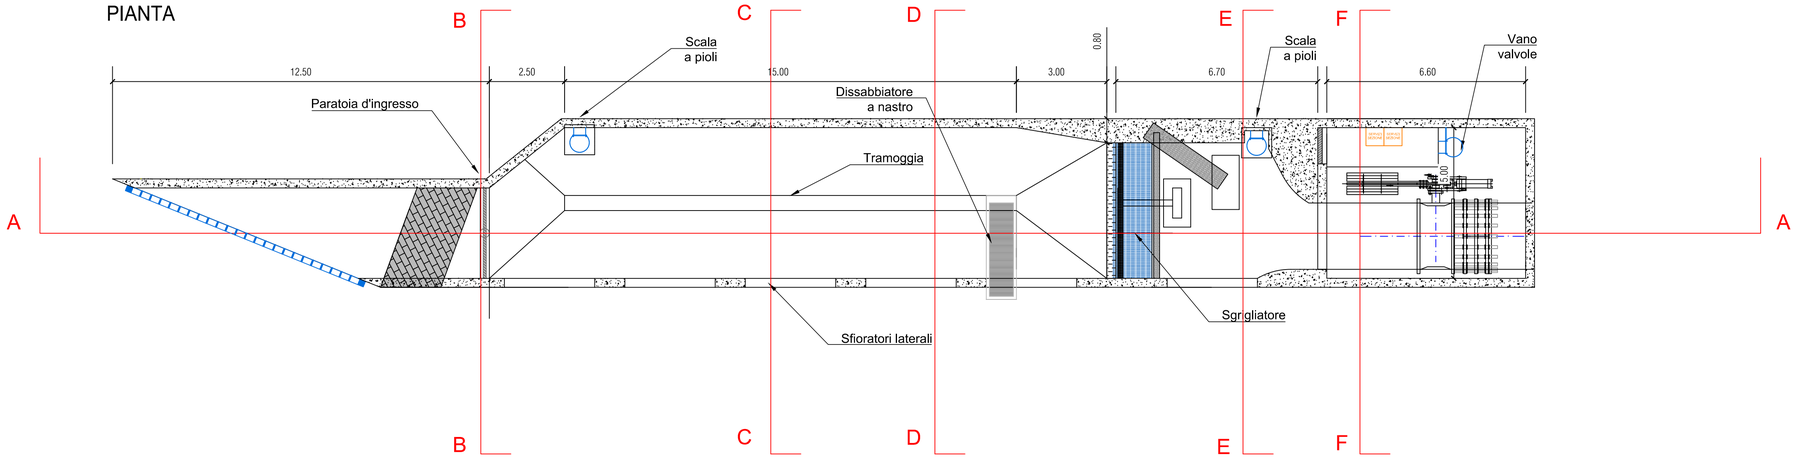


SEZIONE GRIGLIA DI IMBOCCO

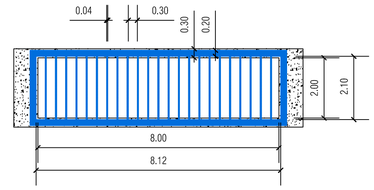


SEZIONE A

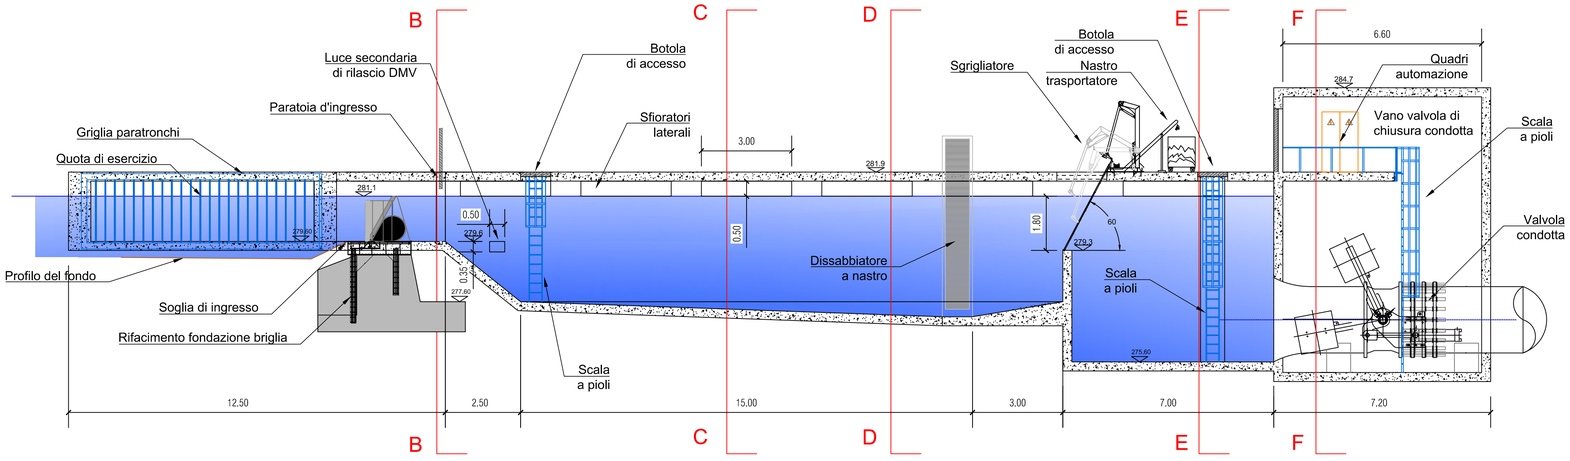


SEZIONE PARATOIA MOBILE

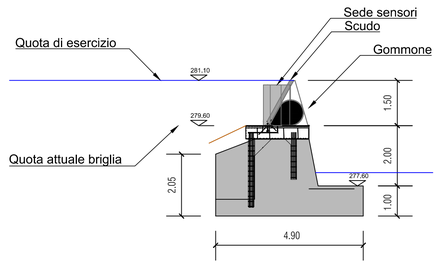


SEZIONE B

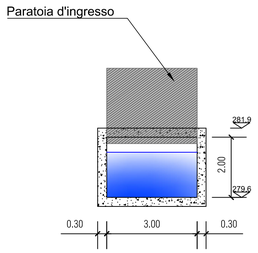


SEZIONE C

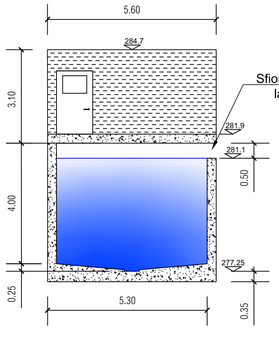


SEZIONE D

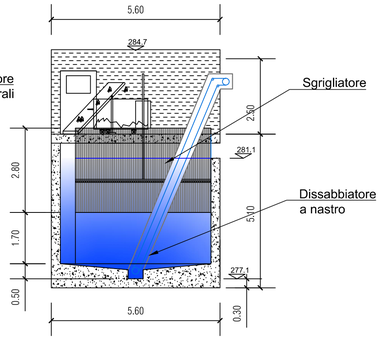

SEZIONE E

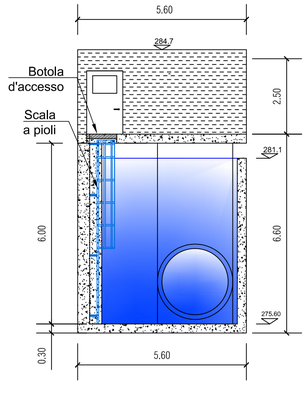

SEZIONE F

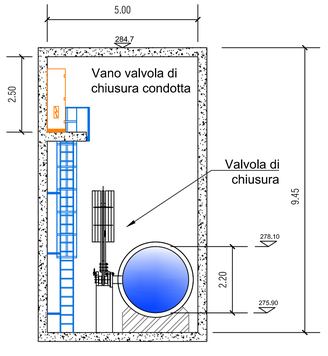

Remna Srl
Sviluppo impianti di produzione energia da fonte rinnovabile
Via De Amicis 26, 20123 Milano (MI)
Partita IVA e Cod fiscale 07405480968
Pec: remna@legalmail.it

IMPIANTO

Impianto idroelettrico del Torrente Scrivia

Opera di presa

Planimetria e sezioni

Committente:
RH Hydro
Viale Monza 127
20125 Milano (MI)
PI-CF: 09068410969
Pec: rhhydro@legalmail.it

NUMERO TAVOLA	SCALA		DISEGNATORE	DATA	N° DISEGNO/FILE
3.1	1:100	CREATO	C.C.	16/07/2015	SCR-TAV3.1
		REVISIONE	L.B.		
		CONTROLLO			

Il presente disegno e di proprietà della ditta REMNAsrl
Riproduzione e trasmissione a terzi sono vietate a termini di legge

FORMATO A1 (594x841)