

Scala di risalita - Scala 1:100

PLANIMETRIA SCALA DI RISALITA

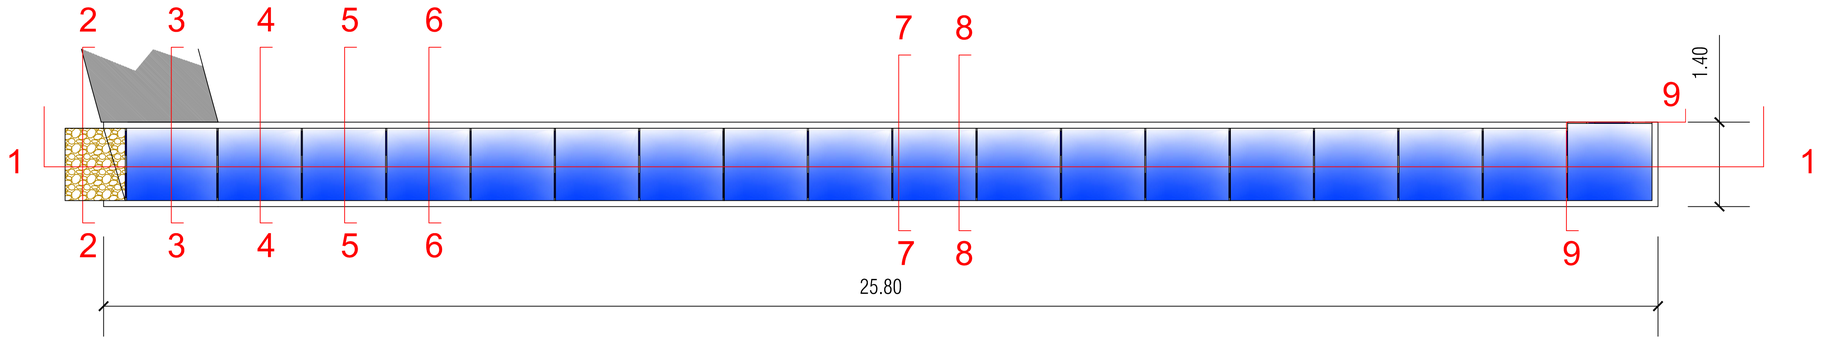


SEZIONE 1 - 1 SCALA DI RISALITA

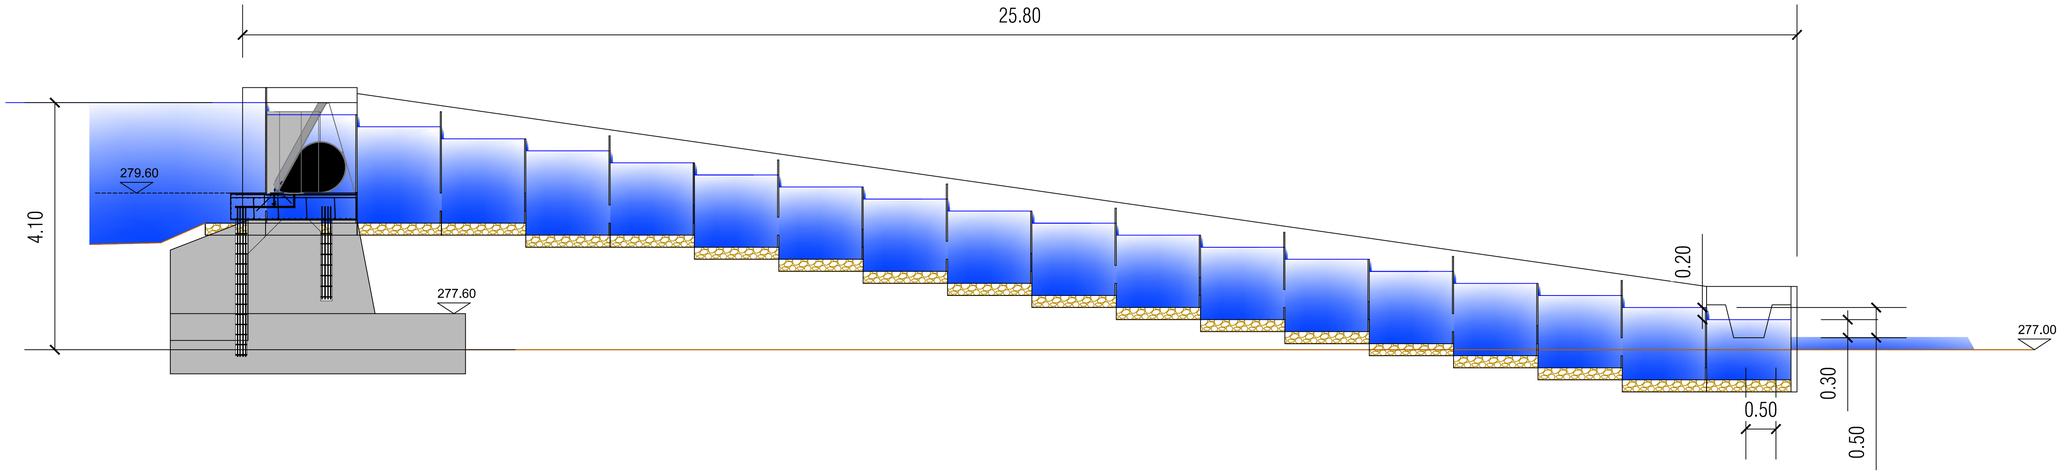


PARTICOLARI DEI SETTI SEPARATORI


Sez 2 Sez 3 Sez 4 Sez 5 Sez 6

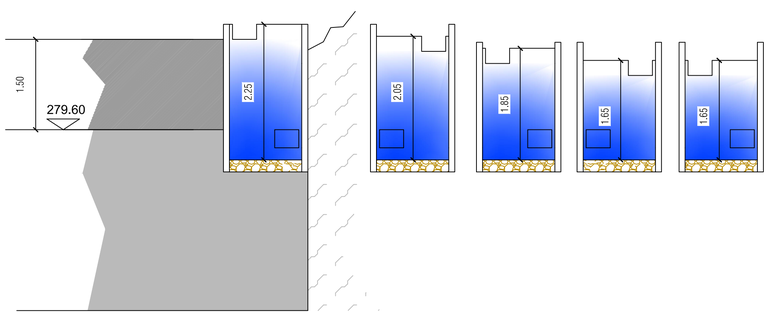

Sez 7 Sez 8

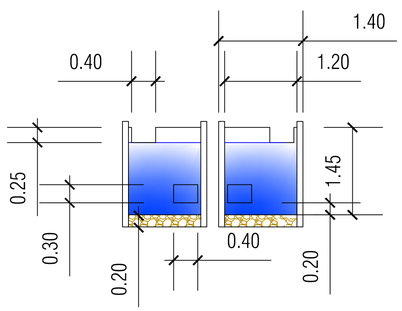

Sez 9

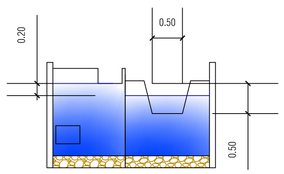

Remna Srl
Sviluppo impianti di produzione energia da fonte rinnovabile
Via De Amicis 26, 20123 Milano (MI)
Partita IVA e Cod fiscale 07405480968
Pec: remna@legalmail.it

IMPIANTO

Impianto idroelettrico del Torrente Scrivia

Opera di presa

Scala di risalita dei pesci

Planimetria e sezioni

Committente:
RH Hydro
Viale Monza 127
20125 Milano (MI)
PI-CF: 09068410969
Pec: rhhydro@legalmail.it

NUMERO TAVOLA	SCALA		DISEGNATORE	DATA	N° DISEGNO/FILE
3.2	1:50	CREATO	C.C.	16/07/2015	SCR-TAV3.2
		REVISIONE	L.B.	X	
		CONTROLLO			

Il presente disegno e di proprietà della ditta REMNAsrl Riproduzione e trasmissione a terzi sono vietate a termini di legge

FORMATO A1 ISO-A1