

Edificio centrale pianta - Scala 1:200

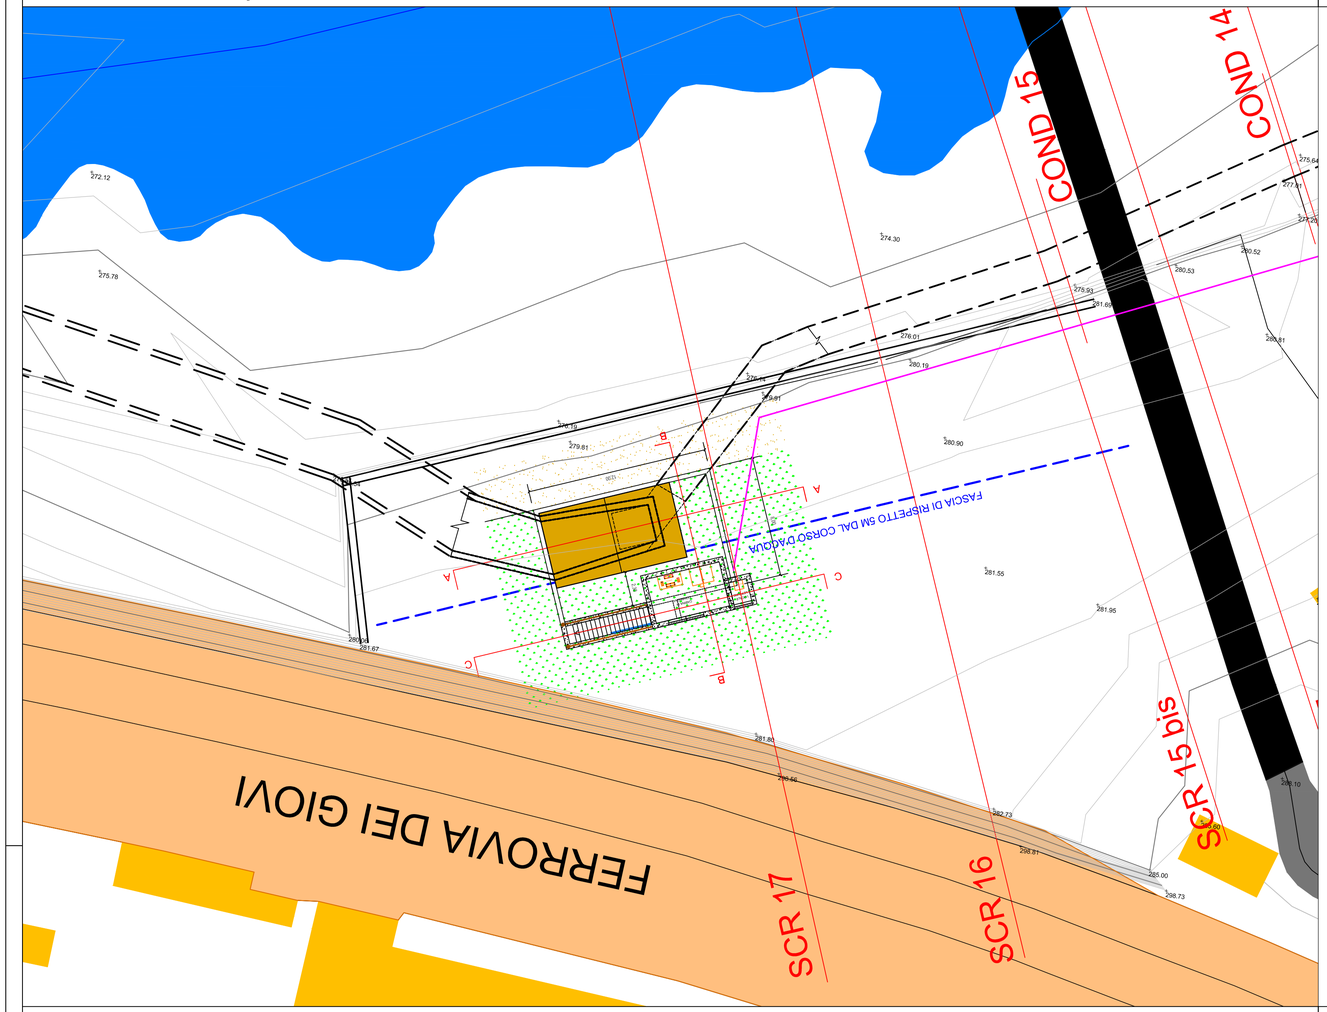


Edificio centrale sezione trasversale - Scala 1:100

SEZIONE B

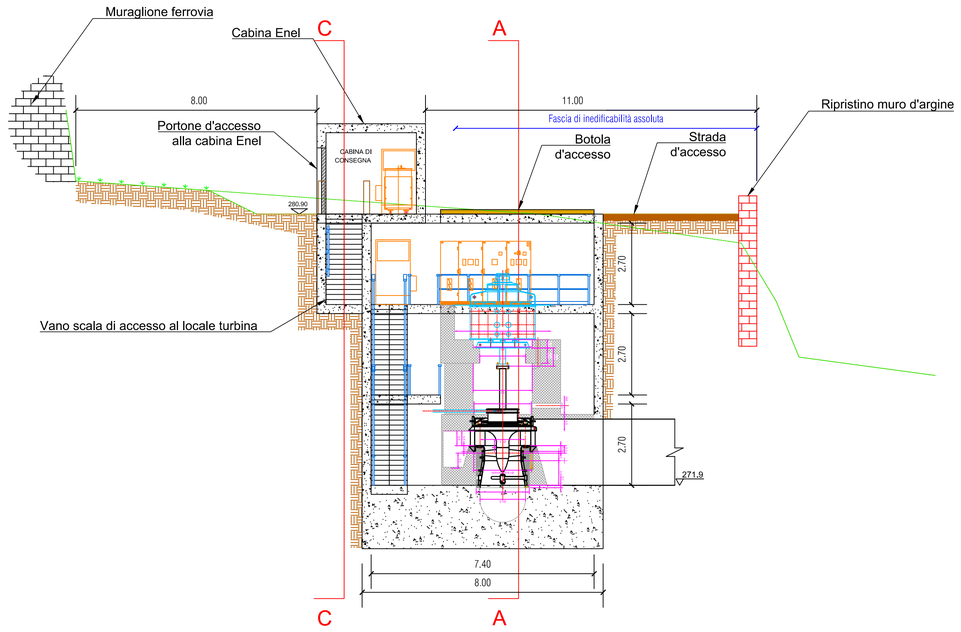


Edificio centrale sezione longitudinale - Scala 1:100

SEZIONE A

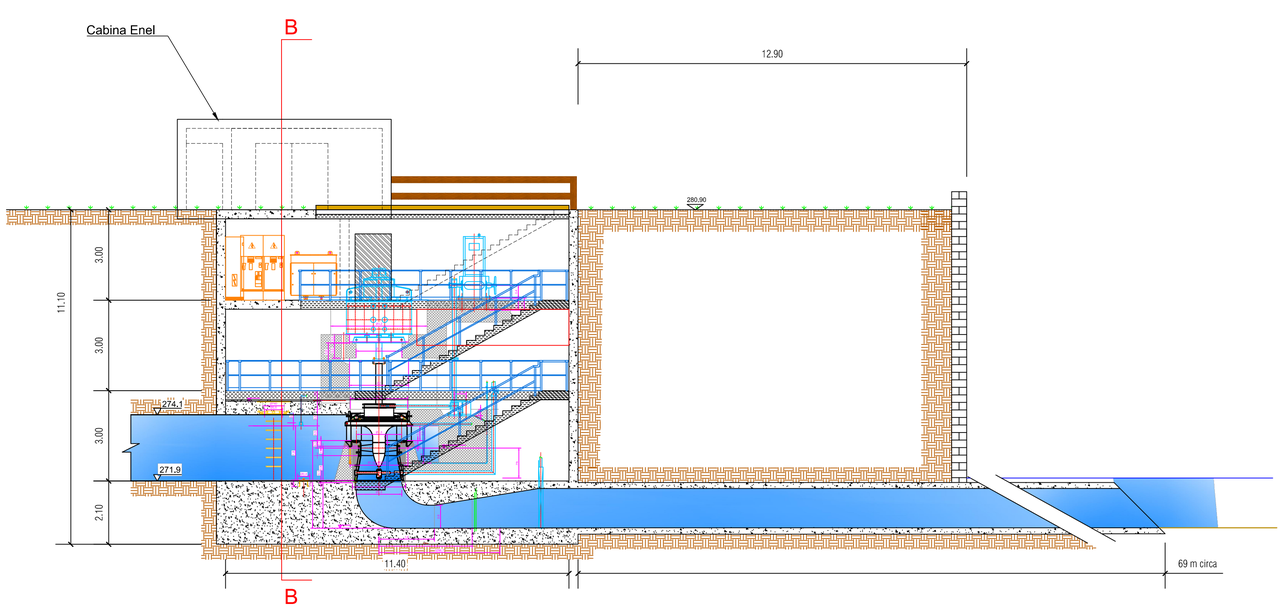

Cabina elettrica sezione longitudinale - Scala 1:100

SEZIONE C

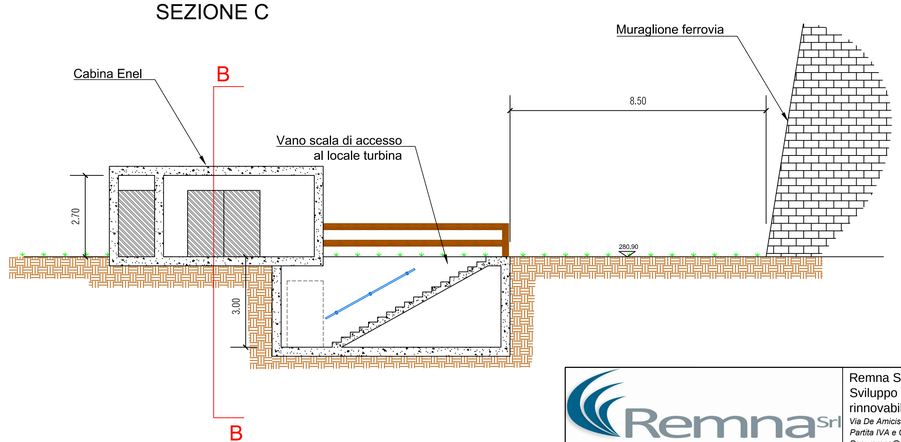

Remna Srl
Sviluppo impianti di produzione energia da fonte rinnovabile
Via De Amicis 26, 20123 Milano (MI)
Partita IVA e Cod fiscale 07405480968
Pec: remna@legalmail.it

IMPIANTO

Impianto idroelettrico del Torrente Scrivia

Edificio centrale

Piante e sezioni

Committente:
RH Hydro
Viale Monza 127
20125 Milano (MI)
PI-CF: 09068410969
Pec: rhhydro@legalmail.it

NUMERO TAVOLA	SCALA		DISEGNATORE	DATA	N° DISEGNO/FILE
5.1	VARIA	CREATO	C.C.	21/06/2016	SCR-TAV5.1
		REVISIONE	L.B.	X	
		CONTROLLO			

Il presente disegno è di proprietà della ditta REMNASrl
Riproduzione e trasmissione a terzi sono vietate a termini di legge

FORMATO A1 (594x84