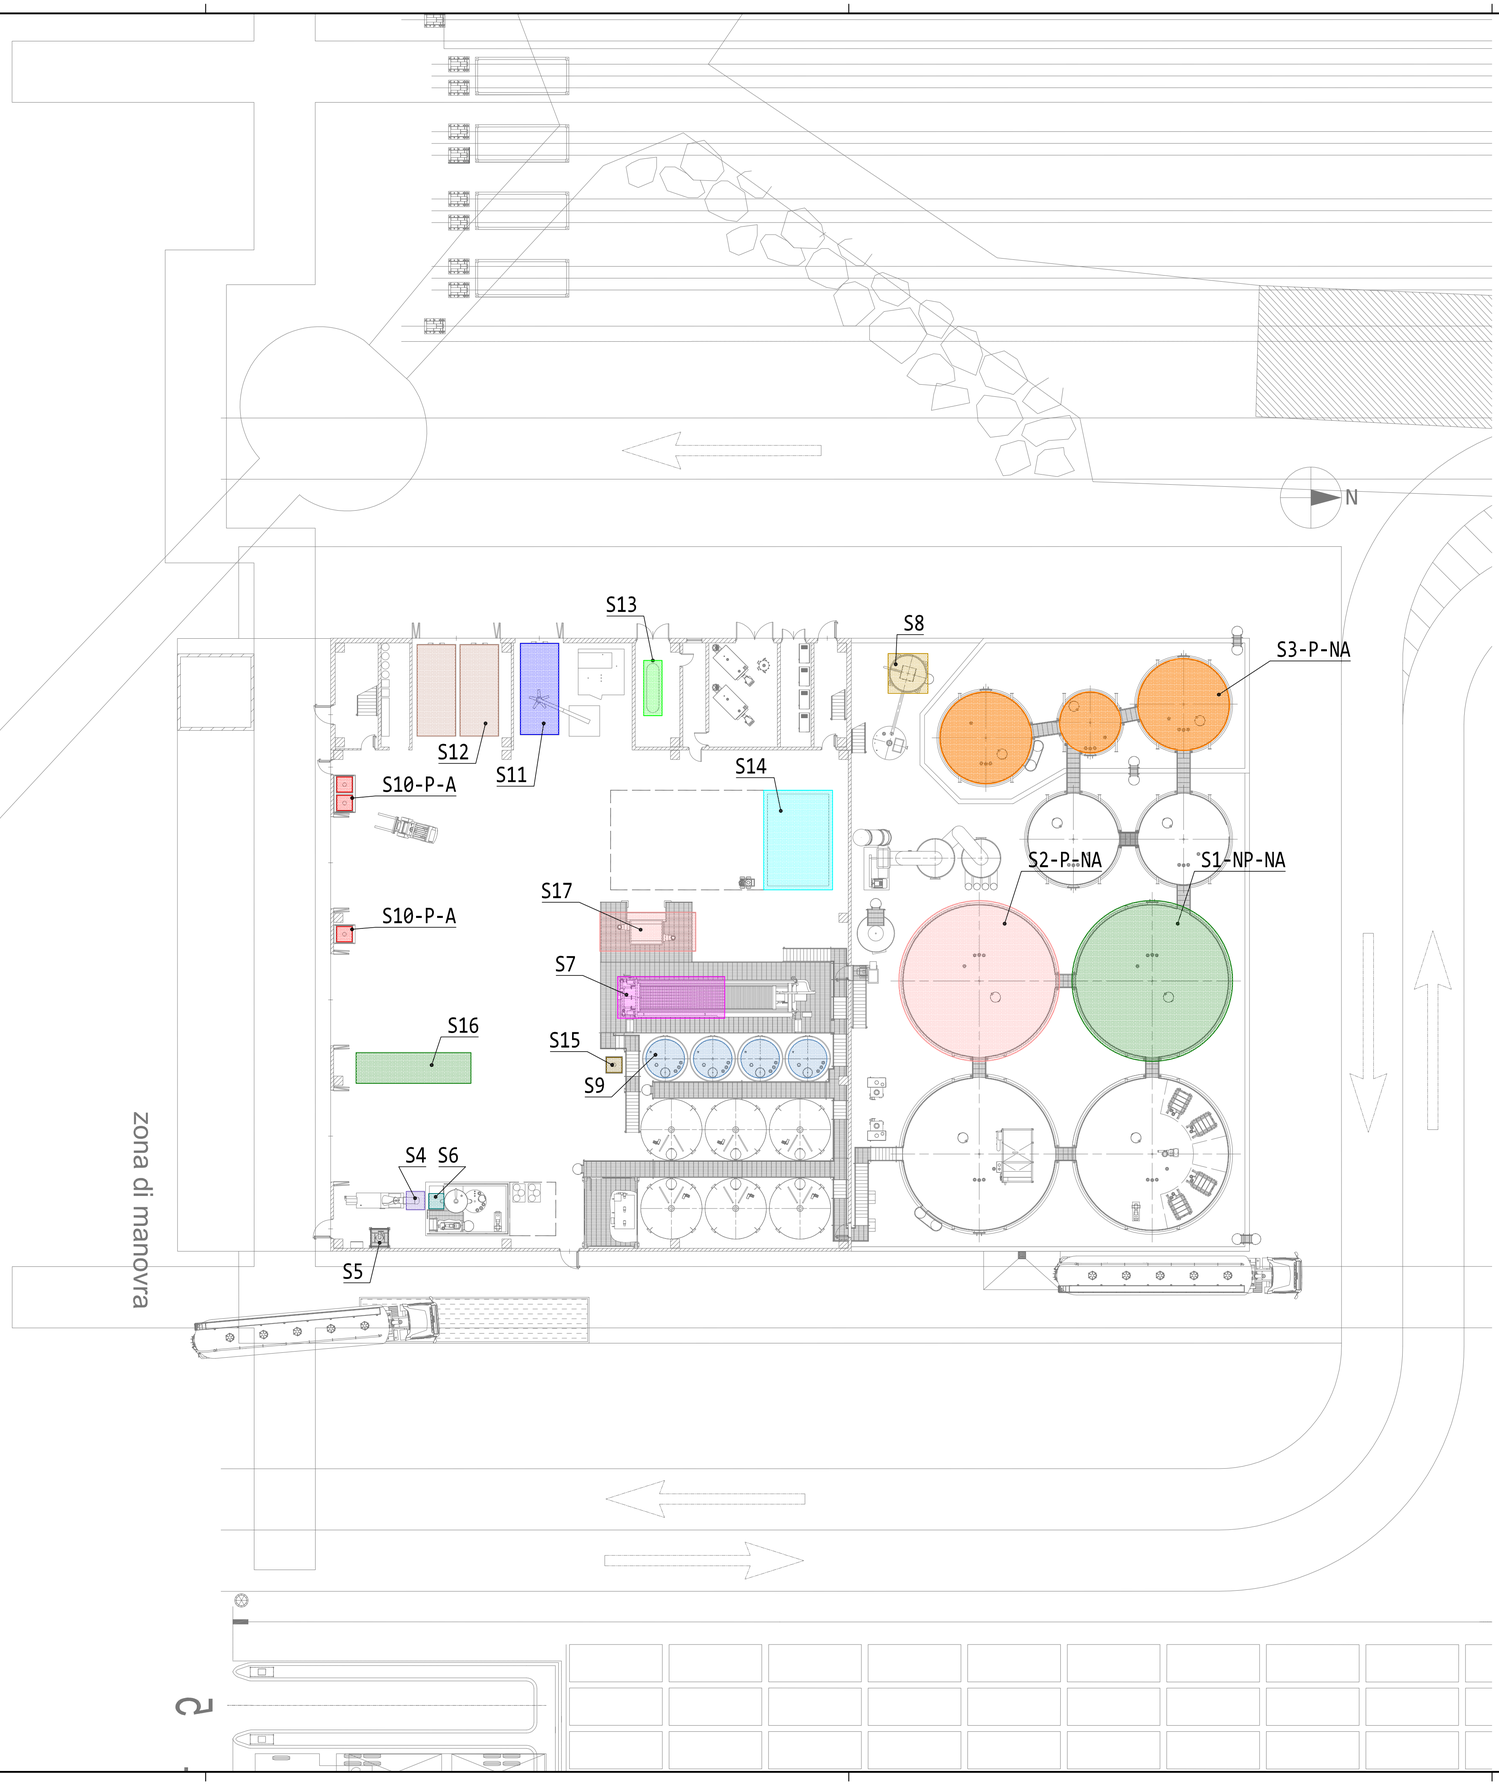


Sigla area	Tipologia dello stoccaggio		Capacità stoccaggio
S1-NP-NA		Stoccaggio rifiuti liquidi non pericolosi neutro alcalini in serbatoio cilindrico verticale (n.1 serbatoio da 700 mc)	700 Mg
S2-NP-NA		Stoccaggio rifiuti liquidi pericolosi neutro alcalini in serbatoi cilindrici verticali (n.1 serbatoio da 700 mc)	700 Mg
S3-P-NA		Stoccaggio rifiuti liquidi pericolosi neutro alcalini oleosi in serbatoi cilindrici verticali (n.1 serbatoio da 100 mc e n.2 serbatoio da 250 mc)	600 Mg
S4		Stoccaggio vaglio prodotto da impianto di grigliatura rifiuti liquidi in ingresso in cassone metallici a tenuta (su pavimentazione impermeabilizzata)	3 Mg
S5		Stoccaggio sabbie prodotte da impianto di dissabbiatura rifiuti liquidi in ingresso in big bag drenante (su pavimentazione impermeabilizzata)	3 Mg
S6		Stoccaggio vaglio prodotto da impianto di grigliatura dei rifiuti liquidi pericolosi oleosi in ingresso in cassone metallica a tenuta (su pavimentazione impermeabilizzata)	3 Mg
S7		Stoccaggio fanghi disidratati prodotti da trattamento chimico-fisico-biologico rifiuti liquidi in cassone metallico a tenuta (su pavimentazione impermeabilizzata)	30 Mg
S8		Stoccaggio calce in polvere in silo verticale da 30 mc	30 Mg
S9		Stoccaggio prodotti chimici liquidi in serbatoi cilindrici verticali con camicia di sicurezza (n.4 serbatoi da 30 mc cad.)	120 Mg
S10-P-A		Stoccaggio rifiuti liquidi acidi pericolosi in fusti o cisternette posizionati in apposita scaffalatura	6 Mg
S11		Stoccaggio rifiuti solidi da sterilizzare in cassoni metallici a tenuta (su pavimentazione impermeabilizzata)	30 Mg
S12		Stoccaggio rifiuti solidi sterilizzati in cassoni metallici a tenuta (su pavimentazione impermeabilizzata)	60 Mg
S13		Stoccaggio carburante a servizio delle caldaie in serbatoio cilindrico orizzontale dotato di vasca di sicurezza o di serbatoio a doppia parete (su pavimentazione impermeabilizzata)	6 Mg
S14		Stoccaggio fanghi palabili in vasca di cls armato con guaina impermeabilizzante in HDPE	30 Mg
S15		Stoccaggio prodotti chimici liquidi funzionali al trattamento delle emulsioni oleose in cisternetta (n.1 cisternetta da 1mc)	1 Mg
S16		Stoccaggio rifiuti solidi destinati al trattamento di triturazione (stoccaggio in mucchio su pavimentazione impermeabilizzata)	45 Mg
S17		Stoccaggio rifiuti solidi prodotti da trattamento di triturazione in cassoni metallici a tenuta (su pavimentazione impermeabilizzata)	30 Mg

REGIONE LIGURIA

PROVINCIA di LA SPEZIA
COMUNE di LA SPEZIA

Piattaforma polifunzionale
per la gestione dei rifiuti pericolosi e non
sita nel Porto Mercantile, Molo Garibaldi - 19124 La Spezia (SP)
Autorizzazione Integrata Ambientale ai sensi del D.Lgs 03/04/2006 N°152 e s.m.i.

SEPOR S.p.A.
Sede legale: Via Rigazzara, 90 - 19137 La Spezia (SP)
Nuova sede Operativa: Porto Mercantile, Molo Garibaldi - 19124 La Spezia (SP)
Tel: 0187/511535 - Fax: 0187/511545 - web: www.sepor.it
Partita i.v.a.: 00713770113

IL RICHIEDENTE (timbro e firma)
Sepor S.p.A.
Via Rigazzara,90 - 19137 - La Spezia (SP)
tel: 0187 511535 - fax: 0187 511545
web: www.sepor.it
P.Iva: 00713770113

IL PROGETTISTA (timbro e firma)
Dott. Ing. Carmine Luca Di Crescenzo
tel: 0871 071950 / 348 8407125
email: c.dicrescenzo@studiodicrescenzo.it
pec: carmineluca.dicrescenzo@ingpec.eu

NUOVO S.r.l.
Strada Gaglierano, 48 65013 Città Sant'Angelo (PE)
P.Iva 01285910680
mobile (+39) 329.7609789 - (+39) 339.3255861
e-mail: info@nuovosrl.it url: www.nuovosrl.it

FORMA S.r.l.
Vico Santa Caterina, 6 65013 Città Sant'Angelo (PE)
P.Iva 02022390682 tel./fax (+39) 085.9153461
e-mail: info@studioforma.it url: www.studioforma.it

Riferimento commessa:
Nome cliente: SEPOR S.p.A.
Località: La Spezia (SP)
Progetto generale: Piattaforma polifunzionale

Informazione elaborato: **Allegato 2E - Planimetria installazione (gestione rifiuti)**

Disegni di riferimento N°:
Scala disegno: 1:200

Redatto:	Approvato:	Disegno num.:	Rev.	Pagina
21/06/2018 Forma S.r.l.	26/06/2018 Nuovo S.r.l.	18.108.03A.0013		1 di 1

Ultima rev.:

E' vietata la riproduzione, anche parziale, con qualsiasi mezzo effettuata, compresa la fotocopia, anche ad uso interno o didattico

A1