




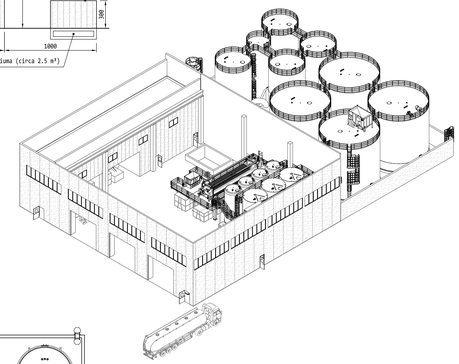


Particolare piano primo

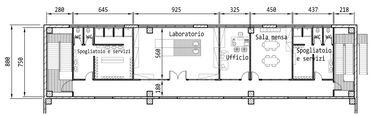

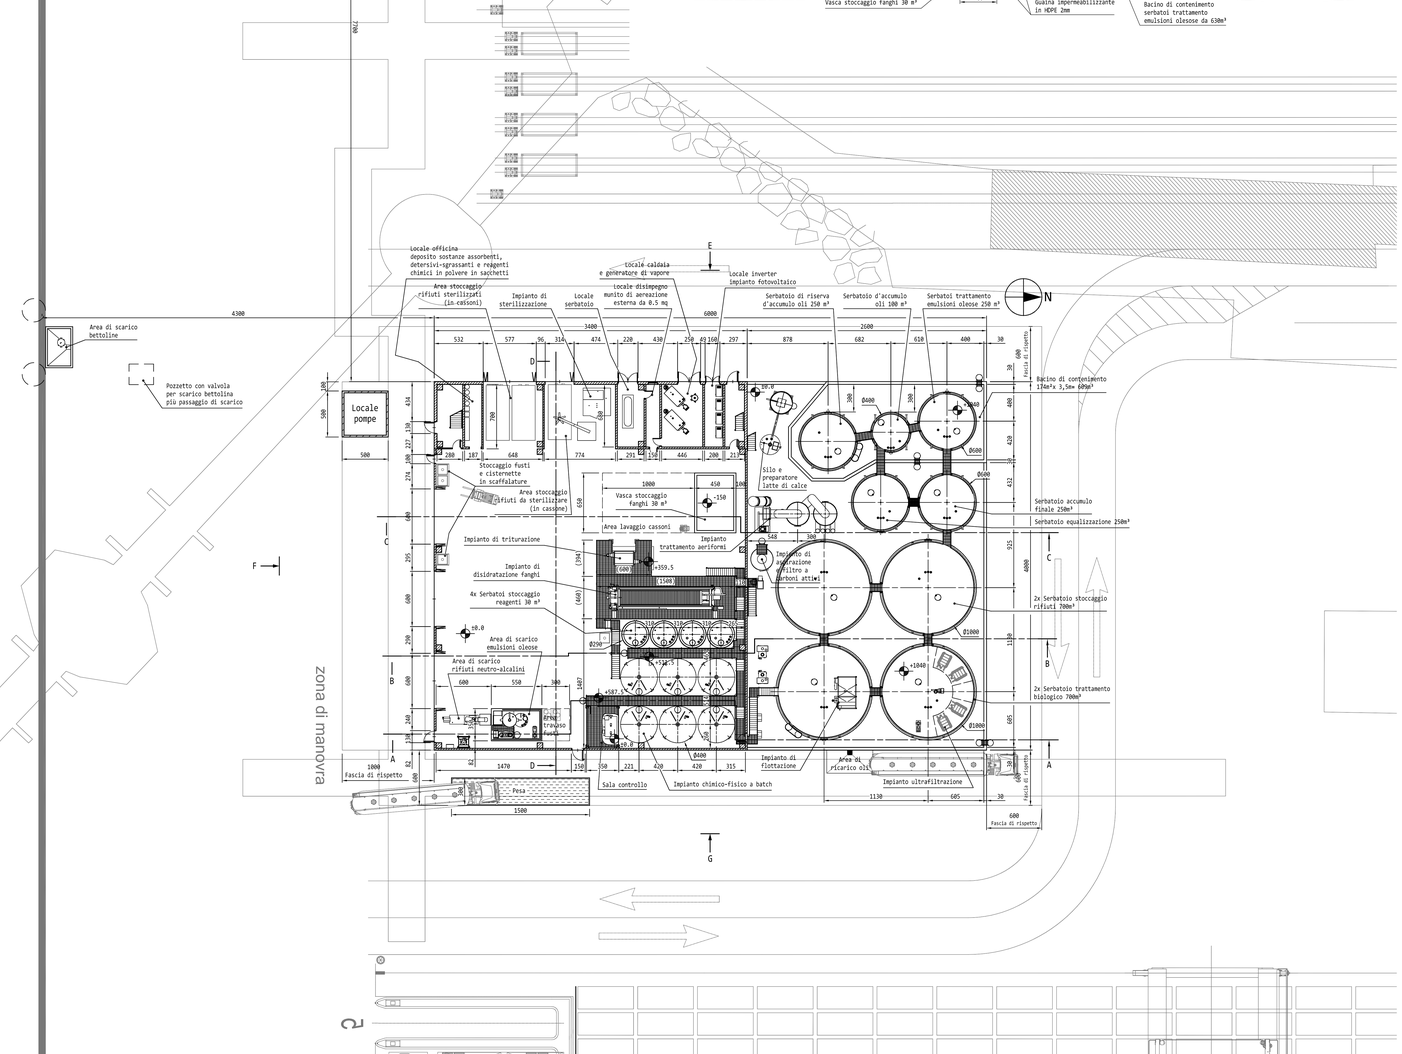

VISTA DALL'ALTO

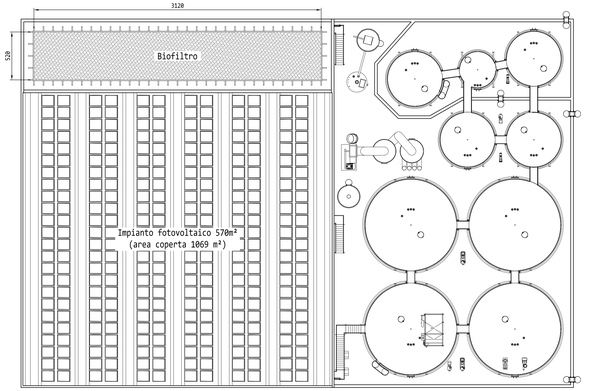

Quote in cm

N.B.
-Tutte le pavimentazioni dei bacini di contenimento, delle aree di stoccaggio e di trattamento, devono subire un indurimento superficiale, definito comunemente "pavimento industriale", caratterizzato da un elevata resistenza all'abrasione. La pavimentazione deve rispettare la classe d'esposizione ambientale XA3, ambiente chimicamente fortemente aggressivo secondo il prospetto 2 della EN 206-1.
- I muri perimetrali dei bacini di contenimento devono essere rivestiti da una superficie con resina epossidica resistente all'acqua, agli oli, agli acidi e alle basi.
- Edificio Servizi con strutture portanti, solai e compartimentazioni REI 120.
- Capannone con strutture portanti R120, in depressione con sistema di apertura automatica delle porte e delle finestre.

REGIONE LIGURIA

PROVINCIA di LA SPEZIA
COMUNE di LA SPEZIA

Piattaforma polifunzionale
per la gestione dei rifiuti pericolosi e non
sita nel Porto Mercantile, Molo Garibaldi - 19124 La Spezia (SP)
Autorizzazione Integrata Ambientale ai sensi del D.Lgs 03/04/2006 N°152 e s.m.i.

SEPOR S.p.A.
Sede legale: Via Rigazzara, 90 - 19137 La Spezia (SP)
Nuova sede Operativa: Porto Mercantile, Molo Garibaldi - 19124 La Spezia (SP)
Tel: 0187/511535 - Fax: 0187/511545 - web: www.sepor.it
Partita i.v.a.: 00713770113

Il RICHIEDENTE (timbro e firma)
Sepor S.p.A.
Via Rigazzara,90 - 19137 - La Spezia (SP)
tel: 0187 511535 - fax: 0187 511545
web: www.sepor.it
P.Iva: 00713770113

Il PROGETTISTA (timbro e firma)
Dott. Ing. Carmine Luca Di Crescenzo
tel: 0871 071950 / 348 8407125
email: c.dicrescenzo@studiodicrescenzo.it
pec: carmineluca.dicrescenzo@ingpec.eu

NUOVO S.r.l.
Strada Gagliarano, 48 65013 Città Sant'Angelo (PE)
P.Iva 01205550680
mobile (+39) 329.7607870 - (+39) 339.3265861
e-mail: info@nuovosrl.it url: www.nuovosrl.it

FORMA S.r.l.
Via Santa Caterina, 6 65013 Città Sant'Angelo (PE)
P.Iva 02022390682 Tel./Fax (+39) 085.9151461
e-mail: info@studioforma.it url: www.studioforma.it

Riferimento commessa:	Nome cliente: SEPOR S.p.A.	Località: La Spezia (SP)	
	Progetto generale: Piattaforma polifunzionale		
Informazione elaborato:	Allegato 06 - Planimetria installazione (Sottoservizi, serbatoi, vasche, carico/scarico)		
	Disegni di riferimento N°:	Scala disegno: 1:200	
	Redatto: 21/06/2018 forma S.r.l.	Approvato: 26/06/2018 Nuovo S.r.l.	Disegno num. 18.108.03A.0015 Rev. Pagina 1 di 1
Ultima rev.:			

© vietata la riproduzione, anche parziale, con qualsiasi mezzo effettuata, compresa la fotocopia, anche ad uso interno o didattico