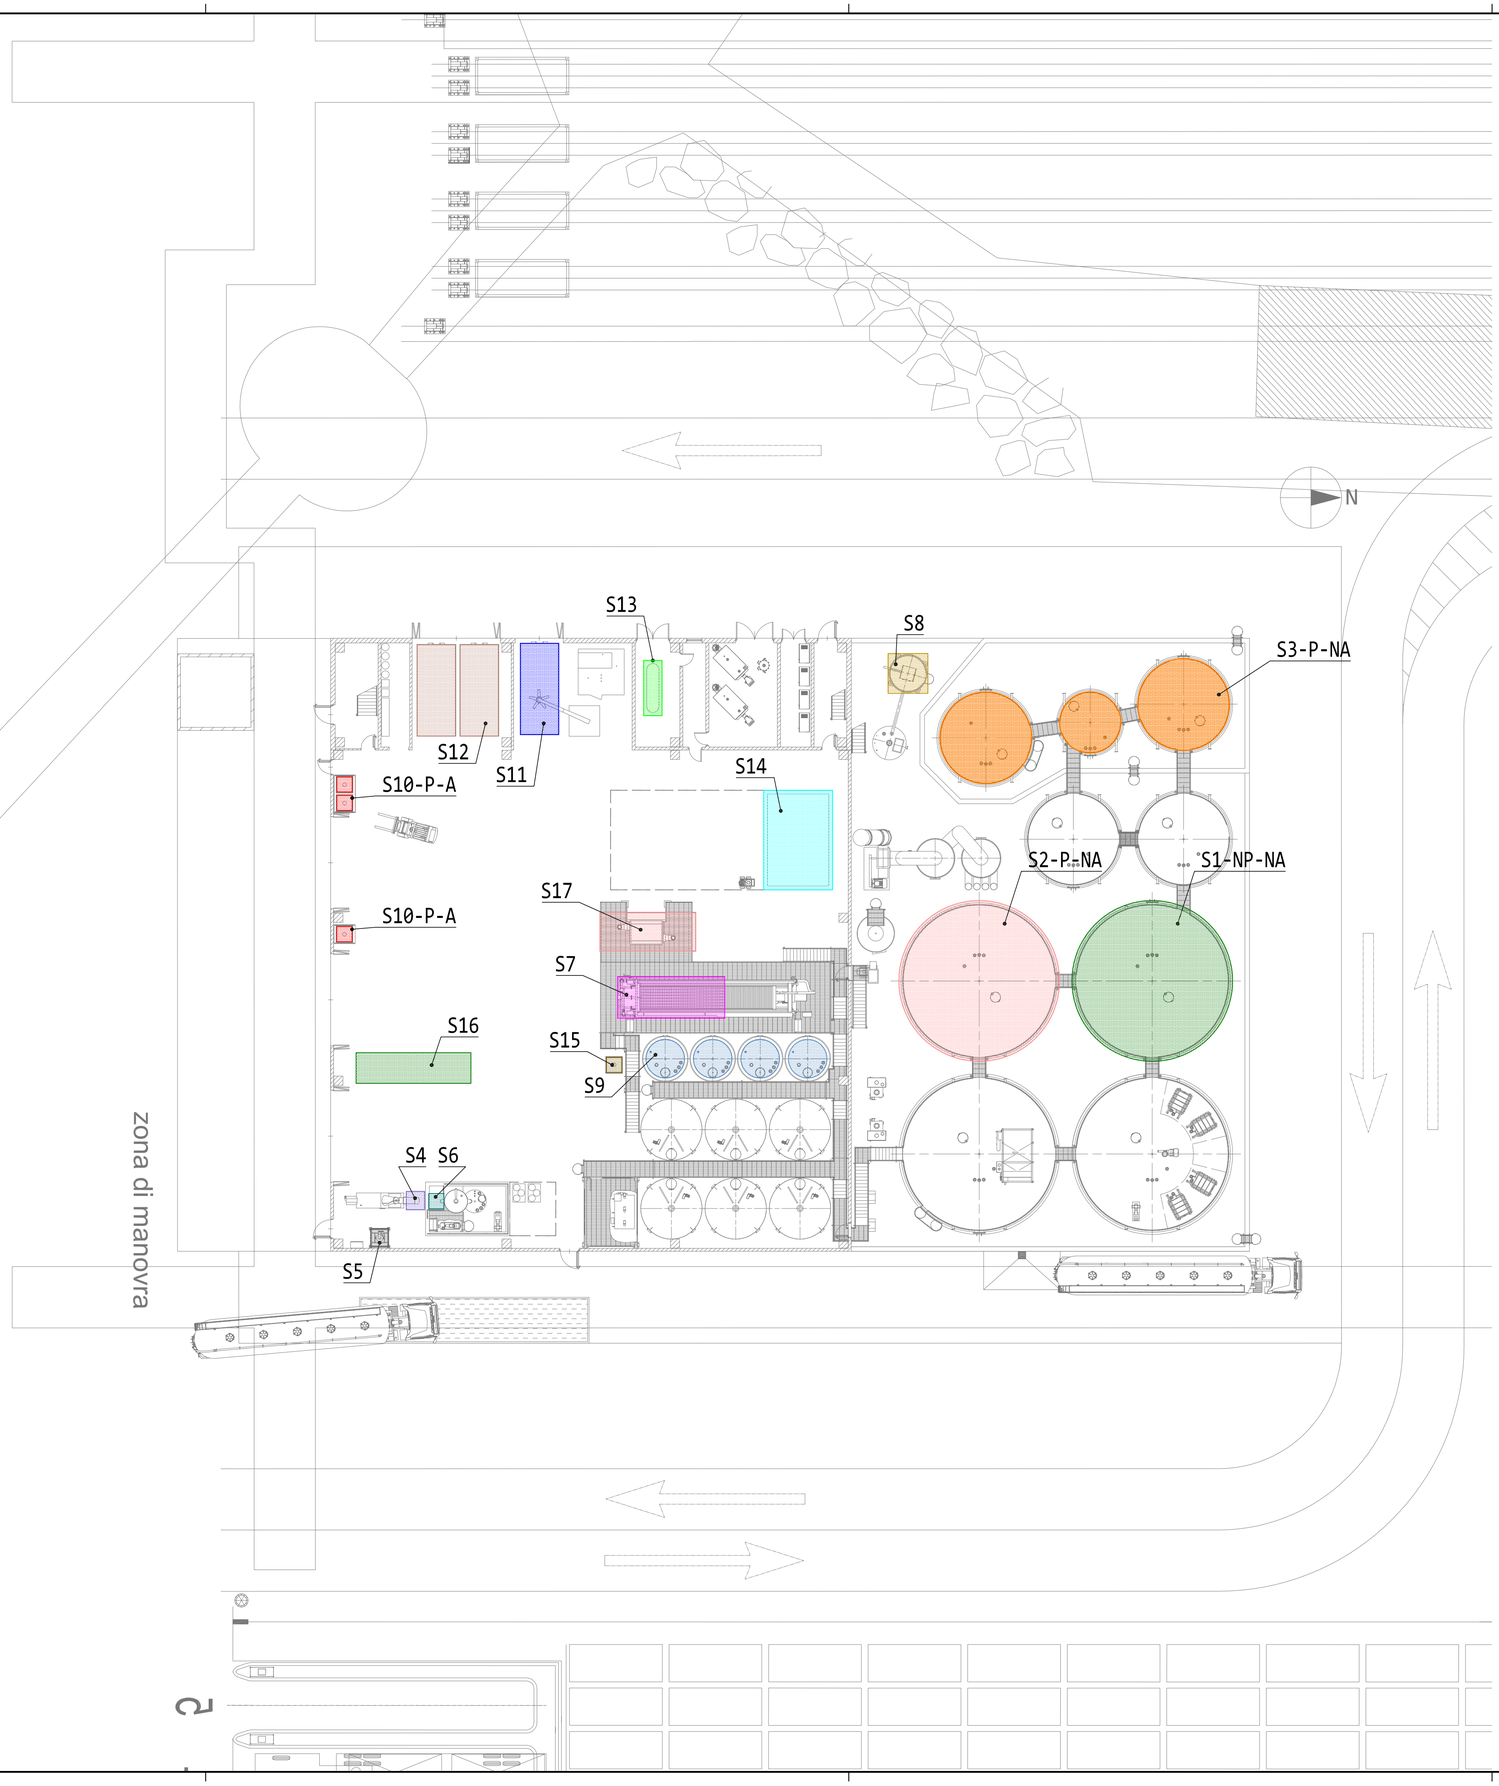



| Sigla area | Tipologia dello stoccaggio | | Capacità stoccaggio |
|---|---|---|---|
| S1-NP-NA | | Stoccaggio rifiuti liquidi non pericolosi neutro alcalini in serbatoio cilindrico verticale (n.1 serbatoio da 700 mc) | 700 Mg |
| S2-NP-NA | | Stoccaggio rifiuti liquidi pericolosi neutro alcalini in serbatoi cilindrici verticali (n.1 serbatoio da 700 mc) | 700 Mg |
| S3-P-NA | | Stoccaggio rifiuti liquidi pericolosi neutro alcalini oleosi in serbatoi cilindrici verticali (n.1 serbatoio da 100 mc e n.2 serbatoio da 250 mc) | 600 Mg |
| S4 | | Stoccaggio vaglio prodotto da impianto di grigliatura rifiuti liquidi in ingresso in cassone metallici a tenuta (su pavimentazione impermeabilizzata) | 3 Mg |
| S5 | | Stoccaggio sabbie prodotte da impianto di dissabbiatura rifiuti liquidi in ingresso in big bag drenante (su pavimentazione impermeabilizzata) | 3 Mg |
| S6 | | Stoccaggio vaglio prodotto da impianto di grigliatura dei rifiuti liquidi pericolosi oleosi in ingresso in cassone metallica a tenuta (su pavimentazione impermeabilizzata) | 3 Mg |
| S7 | | Stoccaggio fanghi disidratati prodotti da trattamento chimico-fisico-biologico rifiuti liquidi in cassone metallico a tenuta (su pavimentazione impermeabilizzata) | 30 Mg |
| S8 | | Stoccaggio calce in polvere in silo verticale da 30 mc | 30 Mg |
| S9 | | Stoccaggio prodotti chimici liquidi in serbatoi cilindrici verticali con camicia di sicurezza (n.4 serbatoi da 30 mc cad.) | 120 Mg |
| S10-P-A | | Stoccaggio rifiuti liquidi acidi pericolosi in fusti o cisternette posizionati in apposita scaffalatura | 6 Mg |
| S11 | | Stoccaggio rifiuti solidi da sterilizzare in cassoni metallici a tenuta (su pavimentazione impermeabilizzata) | 30 Mg |
| S12 | | Stoccaggio rifiuti solidi sterilizzati in cassoni metallici a tenuta (su pavimentazione impermeabilizzata) | 60 Mg |
| S13 | | Stoccaggio carburante a servizio delle caldaie in serbatoio cilindrico orizzontale dotato di vasca di sicurezza o di serbatoio a doppia parete (su pavimentazione impermeabilizzata) | 6 Mg |
| S14 | | Stoccaggio fanghi palabili in vasca di cls armato con guaina impermeabilizzante in HDPE | 30 Mg |
| S15 | | Stoccaggio prodotti chimici liquidi funzionali al trattamento delle emulsioni oleose in cisternetta (n.1 cisternetta da 1mc) | 1 Mg |
| S16 | | Stoccaggio rifiuti solidi destinati al trattamento di triturazione (stoccaggio in mucchio su pavimentazione impermeabilizzata) | 45 Mg |
| S17 | | Stoccaggio rifiuti solidi prodotti da trattamento di triturazione in cassoni metallici a tenuta (su pavimentazione impermeabilizzata) | 30 Mg |

# REGIONE LIGURIA

PROVINCIA di LA SPEZIA
COMUNE di LA SPEZIA

Piattaforma polifunzionale
per la gestione dei rifiuti pericolosi e non
sita nel Porto Mercantile, Molo Garibaldi - 19124 La Spezia (SP)
Autorizzazione Integrata Ambientale ai sensi del D.Lgs 03/04/2006 N°152 e s.m.i.


SEPOR S.p.A.

Sede legale: Via Rigazzara, 90 - 19137 La Spezia (SP)
Nuova sede Operativa: Porto Mercantile, Molo Garibaldi - 19124 La Spezia (SP)
Tel: 0187/511535 - Fax: 0187/511545 - web: www.sepor.it
Partita i.v.a.: 00713770113


IL RICHIEDENTE (timbro e firma)

IL PROGETTISTA (timbro e firma)


NUOVO S.r.l.
Strada Gaglierano, 48 65013 Città Sant'Angelo (PE)
P.Iva 01285910680
mobile (+39) 329.7609789 - (+39) 339.3255861
e-mail: info@nuovosrl.it url: www.nuovosrl.it

FORMA S.r.l.
Vico Santa Caterina, 6 65013 Città Sant'Angelo (PE)
P.Iva 02022390682 tel./fax (+39) 085.9153461
e-mail: info@studioforma.it url: www.studioforma.it


Riferimento commessa:

Nome cliente: SEPOR S.p.A.

Località: La Spezia (SP)

Progetto generale: Piattaforma polifunzionale

Informazione elaborato: **Allegato 2E - Planimetria installazione (gestione rifiuti)**

Disegni di riferimento N°:

Scala disegno: 1:200

| Redatto: | Approvato: | Disegno num.: | Rev. | Pagina |
|---|---|---|---|---|
| 21/06/2018 Forma S.r.l. | 26/06/2018 Nuovo S.r.l. | 18.108.03A.0013 | | 1 di 1 |

Ultima rev.:

E' vietata la riproduzione, anche parziale, con qualsiasi mezzo effettuata, compresa la fotocopia, anche ad uso interno o didattico

A1