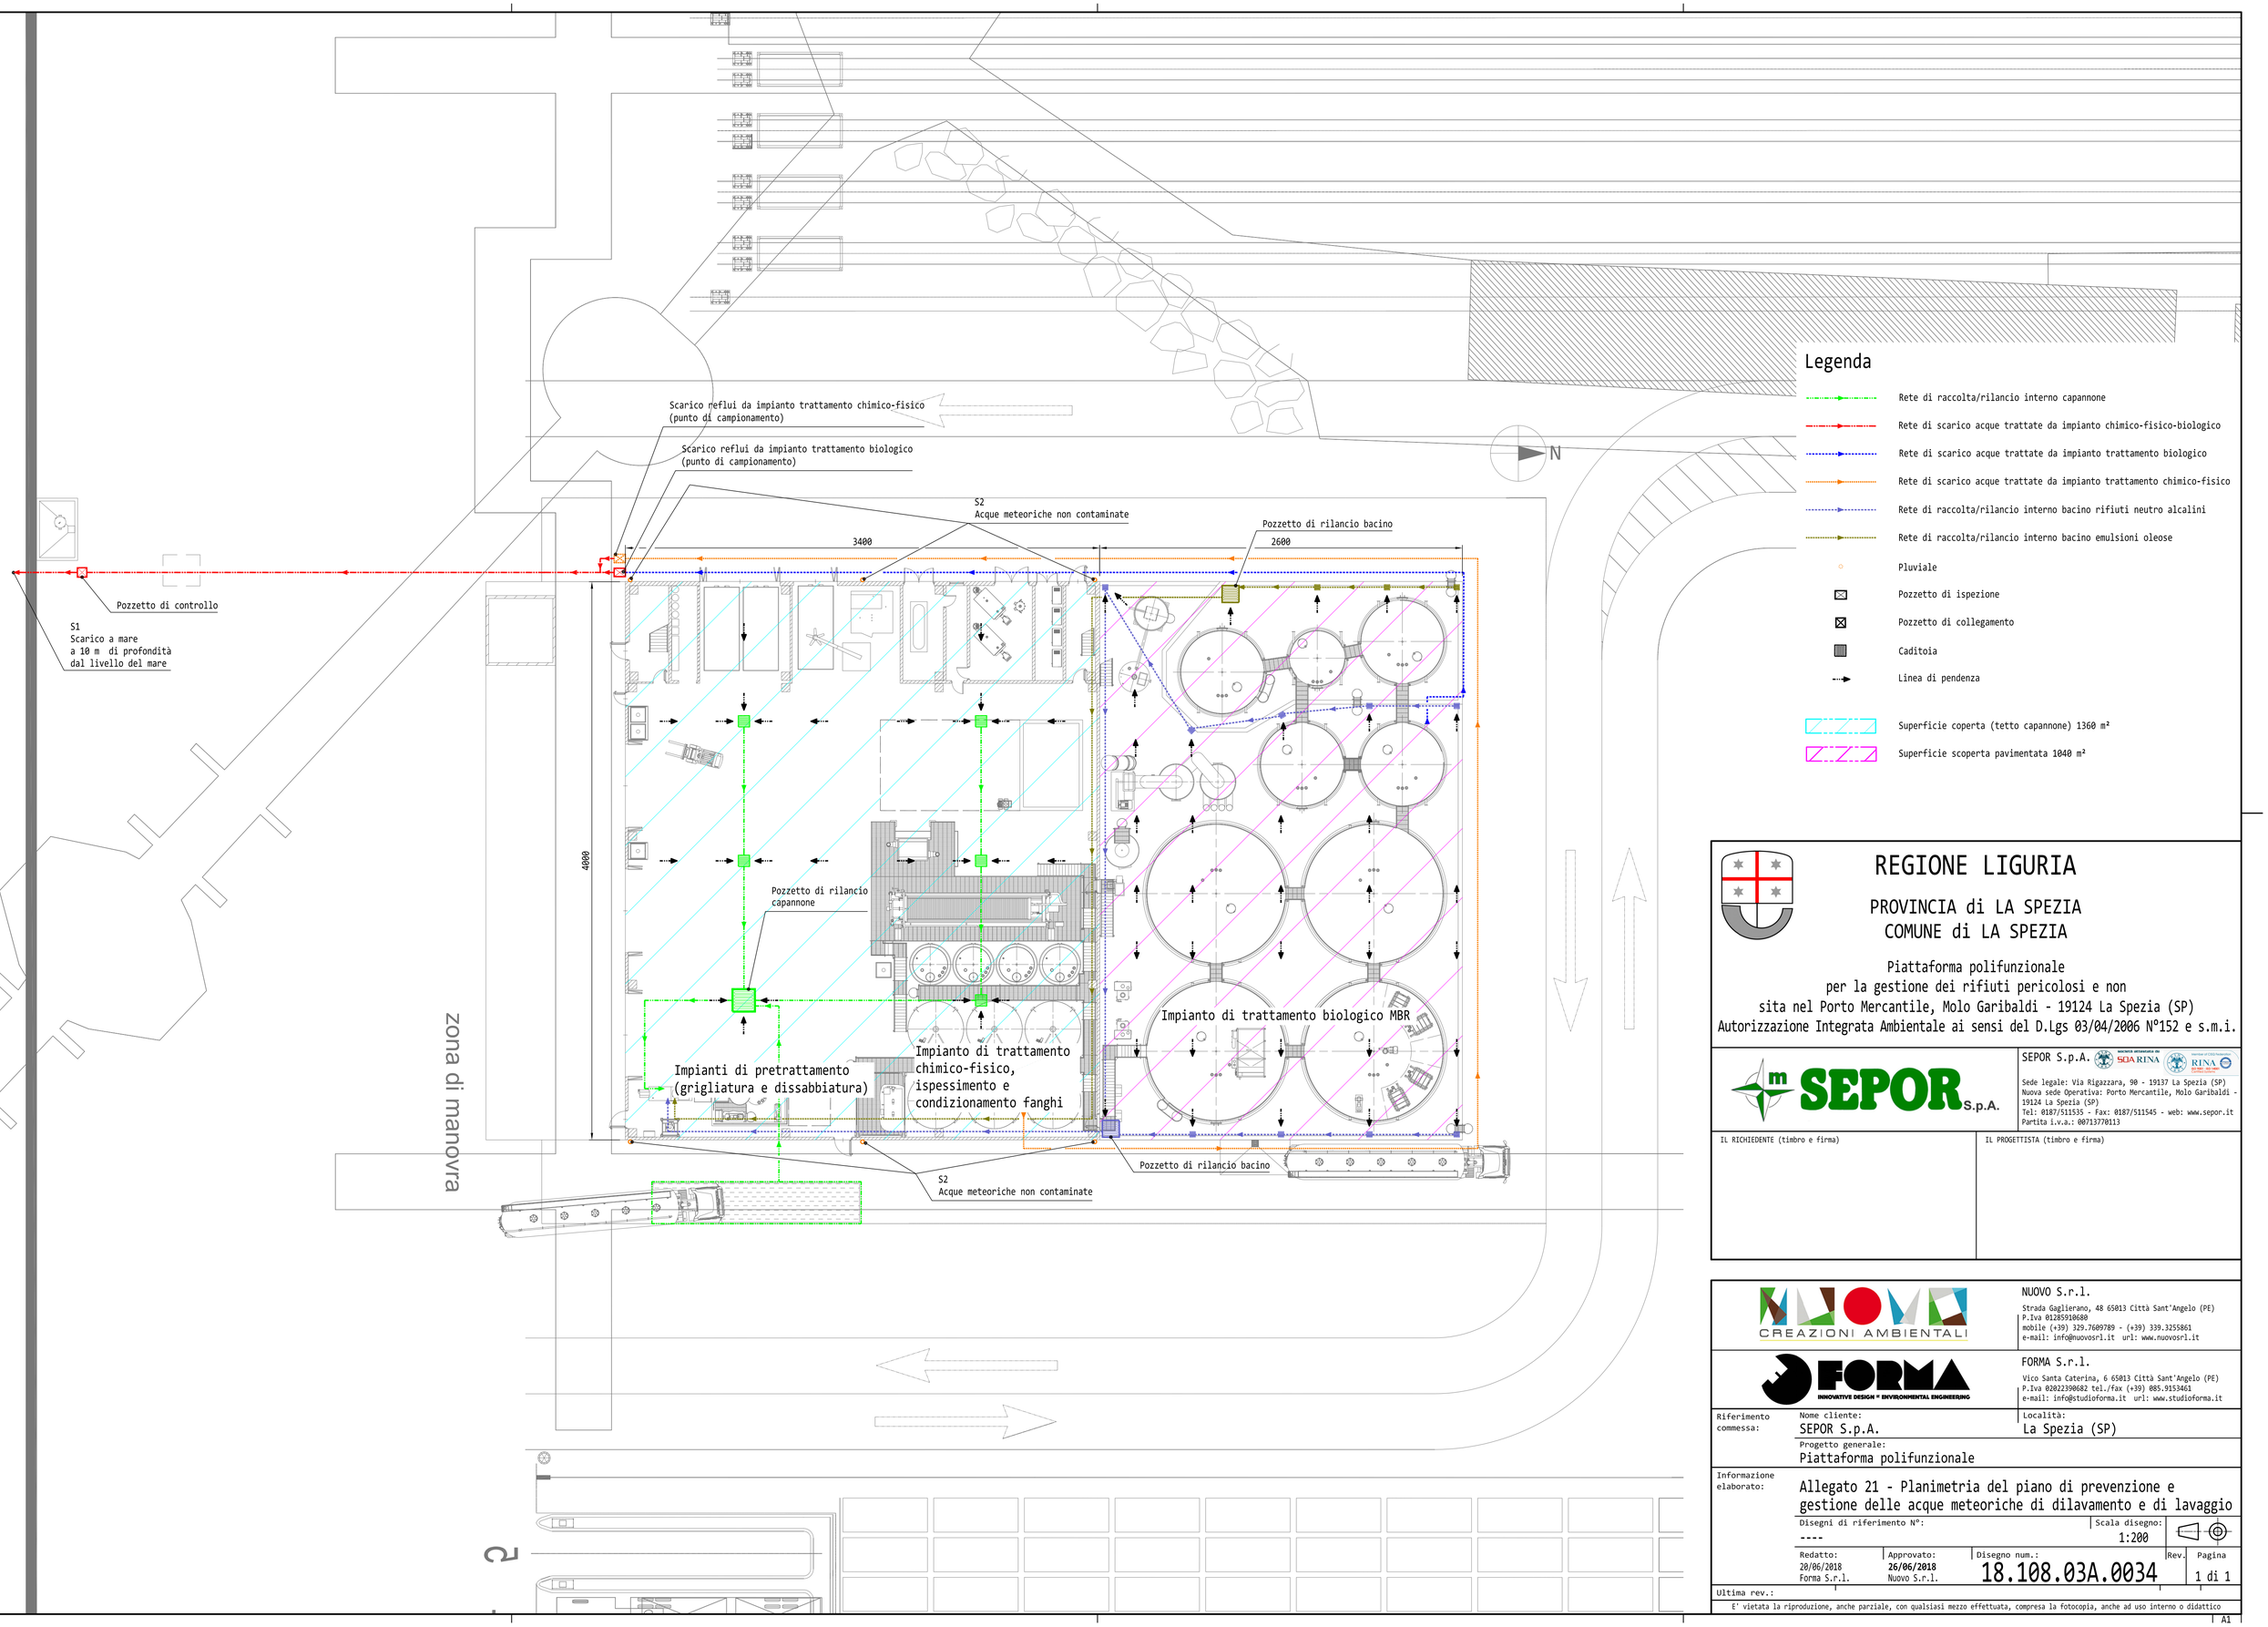


Legenda

- Rete di raccolta/rilancio interno capannone
- Rete di scarico acque trattate da impianto chimico-fisico-biologico
- Rete di scarico acque trattate da impianto trattamento biologico
- Rete di scarico acque trattate da impianto trattamento chimico-fisico
- Rete di raccolta/rilancio interno bacino rifiuti neutro alcalini
- Rete di raccolta/rilancio interno bacino emulsioni oleose
- Pluviale
- Pozzetto di ispezione
- Pozzetto di collegamento
- Caditoia
- Linea di pendenza
- Superficie coperta (tetto capannone) 1360 m²
- Superficie scoperta pavimentata 1040 m²

REGIONE LIGURIA

PROVINCIA di LA SPEZIA
COMUNE di LA SPEZIA

Piattaforma polifunzionale
per la gestione dei rifiuti pericolosi e non
sita nel Porto Mercantile, Molo Garibaldi - 19124 La Spezia (SP)
Autorizzazione Integrata Ambientale ai sensi del D.Lgs 03/04/2006 N°152 e s.m.i.

SEPOR S.p.A.
Sede legale: Via Rigazzara, 90 - 19137 La Spezia (SP)
Nuova sede Operativa: Porto Mercantile, Molo Garibaldi - 19124 La Spezia (SP)
Tel: 0187/511535 - Fax: 0187/511545 - web: www.sepor.it
Partita i.v.a.: 00713770113

IL RICHIEDENTE (timbro e firma)

IL PROGETTISTA (timbro e firma)

NUOVO S.r.l.
Strada Gaglierano, 48 65013 Città Sant'Angelo (PE)
P.Iva 01285910680
mobile (+39) 329.7609789 - (+39) 339.3255861
e-mail: info@nuovosrl.it url: www.nuovosrl.it

FORMA S.r.l.
Vico Santa Caterina, 6 65013 Città Sant'Angelo (PE)
P.Iva 02022390682 tel./fax (+39) 085.9153461
e-mail: info@studioforma.it url: www.studioforma.it

Riferimento commessa:

Nome cliente: SEPOR S.p.A.

Località: La Spezia (SP)

Progetto generale: Piattaforma polifunzionale

Informazione elaborato: Allegato 21 - Planimetria del piano di prevenzione e gestione delle acque meteoriche di dilavamento e di lavaggio

Disegni di riferimento N°: ----

Scala disegno: 1:200

Redatto:	Approvato:	Disegno num.:	Rev.	Pagina
20/06/2018 Forma S.r.l.	26/06/2018 Nuovo S.r.l.	18.108.03A.0034		1 di 1

Ultima rev.:

E' vietata la riproduzione, anche parziale, con qualsiasi mezzo effettuata, compresa la fotocopia, anche ad uso interno o didattico

A1