



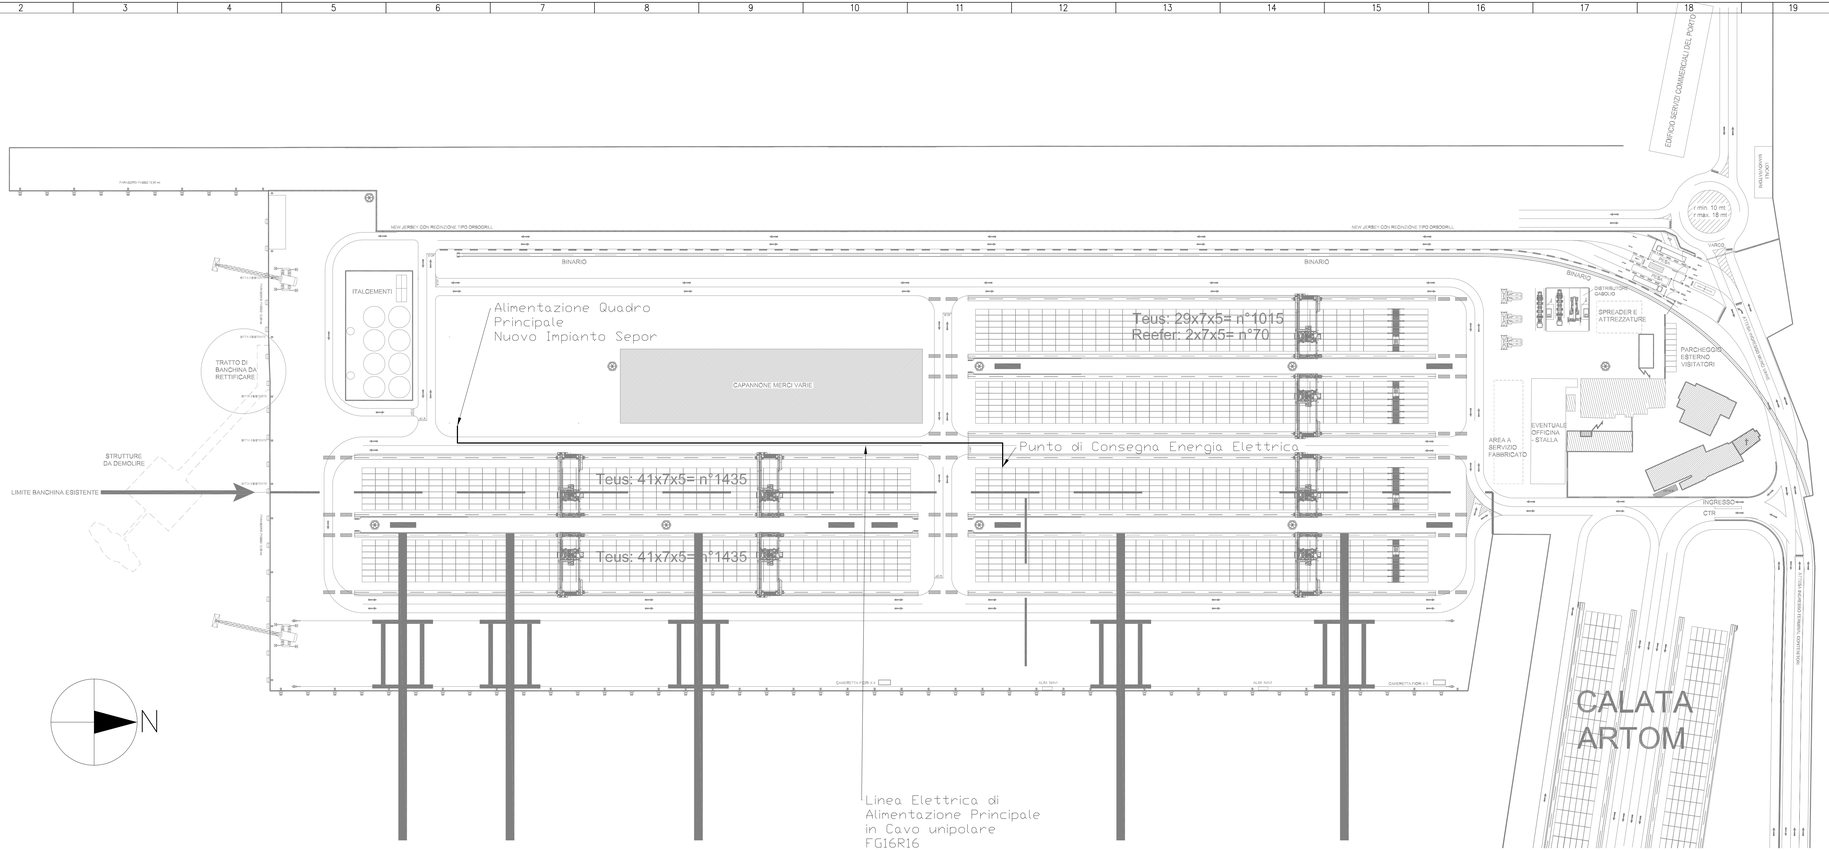

Disposizione simmetrica rispetto al centro ideale della configurazione di cavi

Posa tipo 61

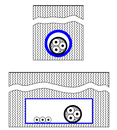

Cavi unipolari e multipolari in tubi protettivi interrati od in cunicoli interrati

N.B.
Il Punto di Consegna Energia Elettrica indicato nel seguente schema topografico, è approssimativo, dato che nel prospetto planimetrico fornito, non viene indicata l'ubicazione della Cabina Elettrica di distribuzione

REV.	DATA	DESCRIZIONE	DISEGNATO	CONTROLLATO	APPROVATO
00	02/10/2017	Emissione	COEL SrL	COEL SrL	COEL SrL

COMMITTENTE: Sepor SpA

COEL PROGETTAZIONE E COSTRUZIONE IMPIANTI ELETTRICI E TECNOLOGICI

OGGETTO: Schema Topografico Linea di Alimentazione Principale

IL PROGETTISTA

TITOLO: Linea Elettrica di Alimentazione Principale Impianto Gestione Rifiuti

COMMESSA

SCALA: 1:1000

NR. DISEGNO: 4

FG: 1

SG: /

A TERMINI DI LEGGE SI RISERVIAMO LA PROPRIETA' DI QUESTO DISEGNO CON DIVIETO DI RIPRODURLO O RENDERLO NOTO A TERZI SENZA NOSTRA AUTORIZZAZIONE