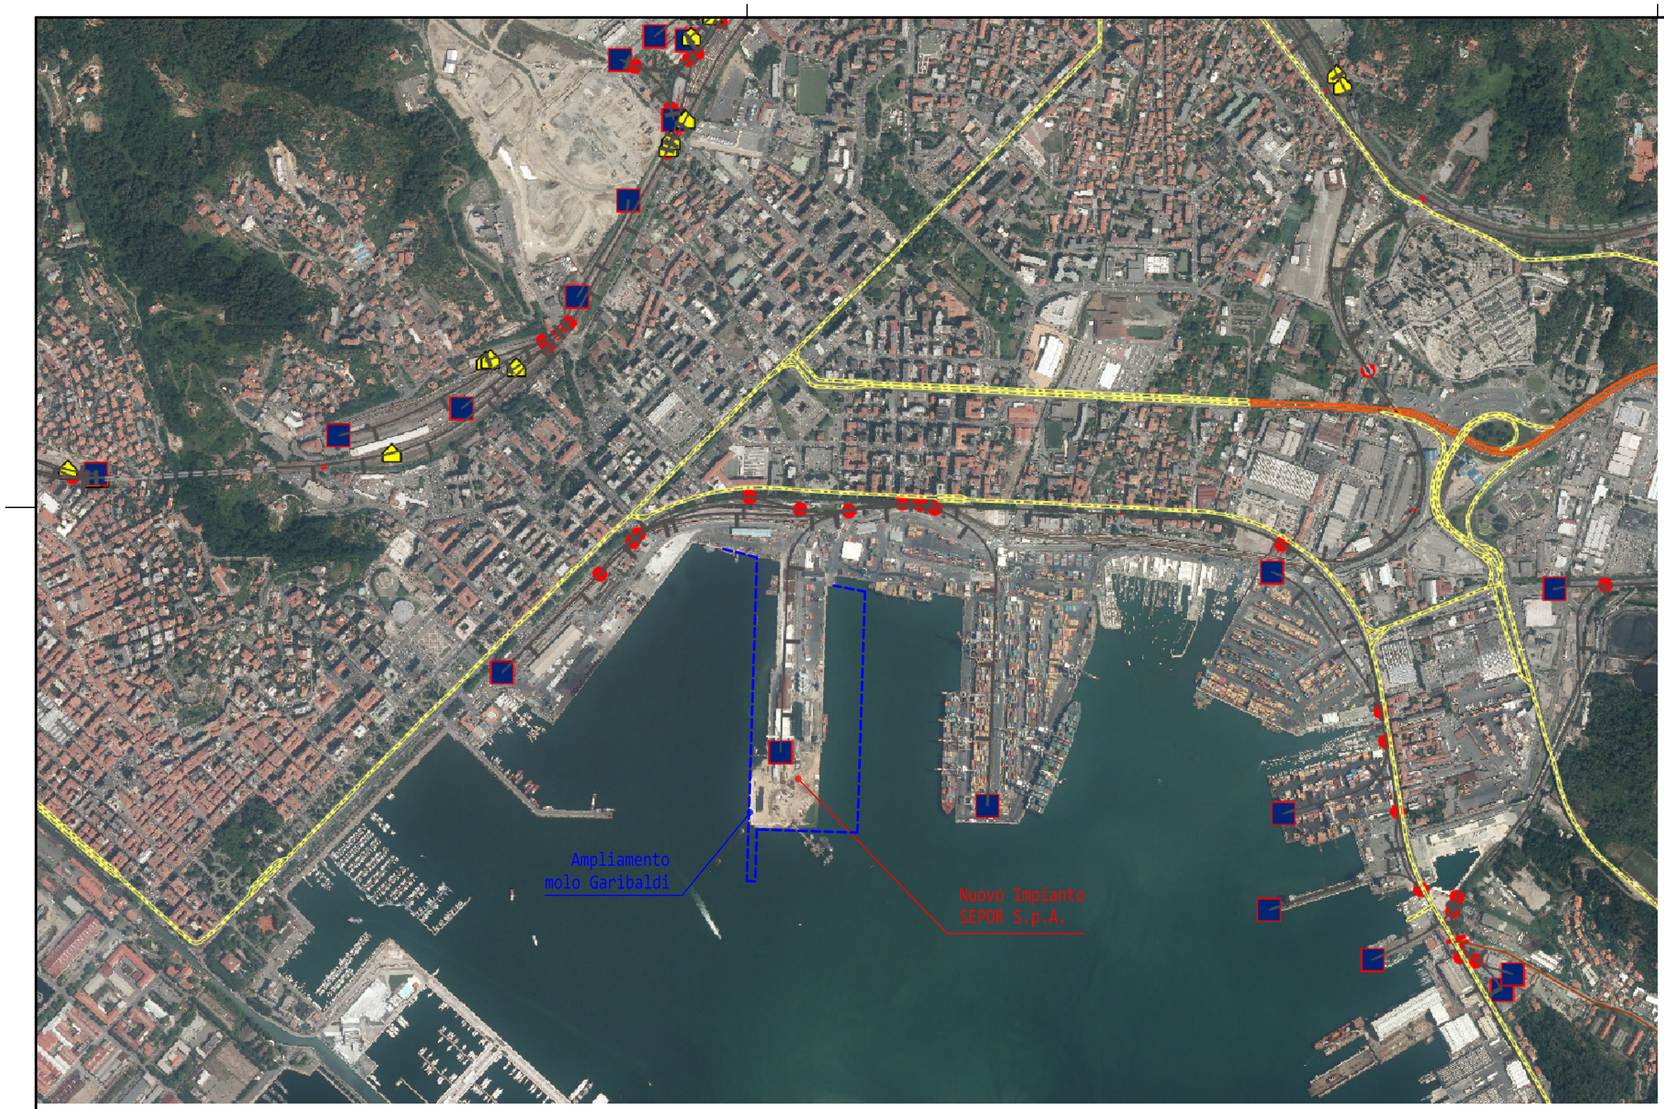


- Autostrade
- Strade statali
- Strade provinciali
- Cambio nome tratta
- Diramazione/Confluenza
- Intersezione con confine regionale
- Intersezione strutturale
- Non codificato
- Scalo ferroviario
- Stazione
- Terminale
- Tratto ferroviario
- Ferrovia
- Galleria
- Sottopasso
- Passaggio a livello
- Su ponte o viadotto
- Altro

REGIONE LIGURIA

PROVINCIA di LA SPEZIA
COMUNE di LA SPEZIA

Piattaforma polifunzionale
per la gestione dei rifiuti pericolosi e non
sita nel Porto Mercantile, Molo Garibaldi - 19124 La Spezia (SP)
Valutazione di Impatto Ambientale ai sensi del DLGS 152/2006 e s.m.i.

SEPOR S.p.A.
società attestata da SOA RINA
RINA ISO 9001 ISO 14001 OHSAS 18001

Sede legale: Via Rigazzara, 90 - 19137 La Spezia (SP)
Nuova sede Operativa: Porto Mercantile, Molo Garibaldi - 19124 La Spezia (SP)
Tel: 0187/511535 - Fax: 0187/511545 - web: www.sepor.it
Partita i.v.a.: 00713770113

IL RICHIEDENTE (timbro e firma)

IL PROGETTISTA (timbro e firma)

XA S.n.c. di Vigilante Simona & C.
Strada Gaglierano, 70 65013 Città Sant'Angelo (PE)
P.Iva 02006890681
mobile (+39) 339.3255861 - (+39) 329.7609789
e-mail: info@xasnc.it url: www.xasnc.it

FORMA S.r.l.
Vico Santa Caterina, 6 65013 Città Sant'Angelo (PE)
P.Iva 02022390682 tel./fax (+39) 085.9153461
e-mail: info@studioforma.it url: www.studioforma.it

Riferimento commessa:

Nome cliente: SEPOR S.p.A.

Località: La Spezia (SP)

Progetto generale: Piattaforma polifunzionale

Informazione elaborato: **Rete viaria**

Fonte: Geoportale Nazionale

Disegni di riferimento N°: ----

Scala disegno: 1:10000

Redatto:	Approvato:	Disegno num.:	Rev.	Pagina
08/11/2016 FORMA S.r.l.	**28/11/2016** XA S.n.c.	15.105.04V.0034		1 di 1

Ultima rev.:

E' vietata la riproduzione, anche parziale, con qualsiasi mezzo effettuata, compresa la fotocopia, anche ad uso interno o didattico

A2