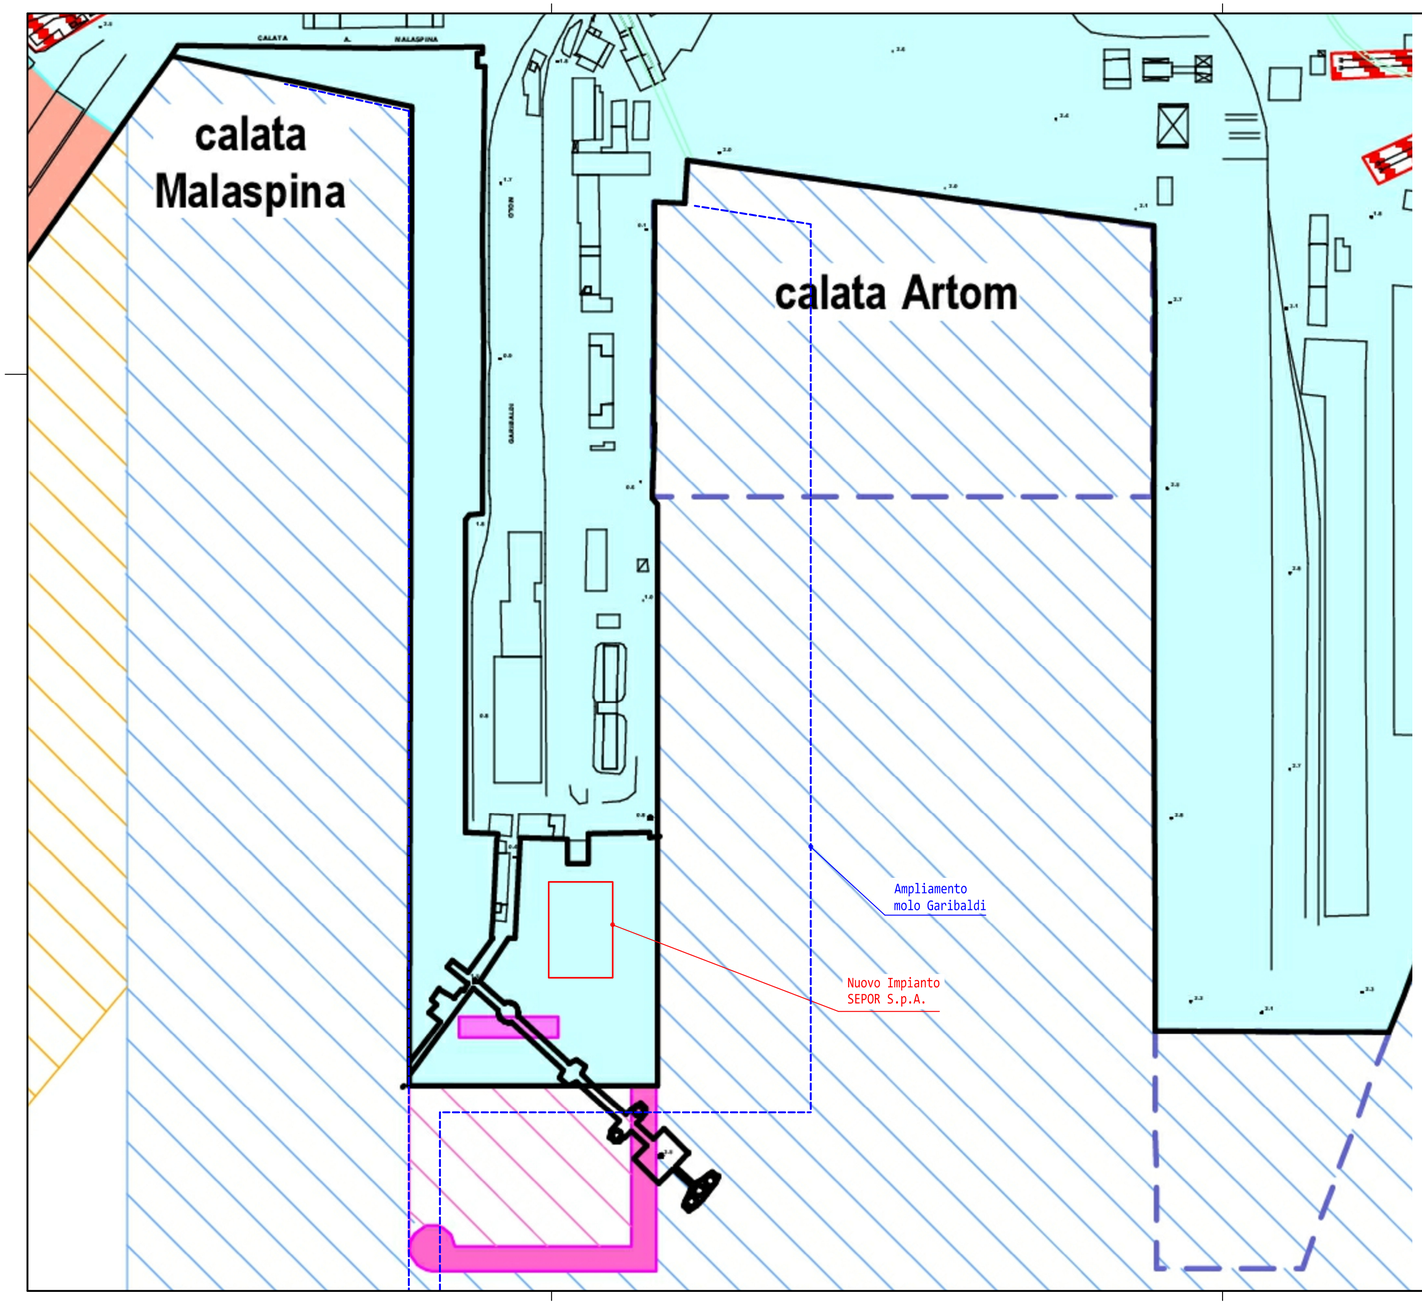


FUNZIONI ATTRIBUITE:

- Aree commerciali esistenti
- Nuove aree commerciali
- Aree commerciali a compensazione di aree convertite in funzioni turistico-urbane
- Aree commerciali convertibili in funzioni turistico-urbane
- Viabilità a servizio del Porto Mercantile
- Specchio acqueo a servizio di aree commerciali
- Aree industriali
- Nuove aree industriali
- Limite d'espansione aree industriali
- Specchi acquei a servizio di aree industriali
- Aree industriali convertibili in funzioni turistico - diportistiche
- Specchi acquei a servizio di aree industriali convertibili a funzioni turistico - diportistiche
- Aree turistico - diportistiche
- Nuove aree turistico - diportistiche
- Limite d'espansione aree turistico - diportistiche
- Aree convertite in funzioni turistico - diportistiche
- Specchi acquei a servizio di aree turistico - diportistiche
- Aree di espansione militare
- Aree servizi portuali
- Nuove aree servizi portuali
- Specchi acquei di pertinenza servizi portuali
- Linea ferroviaria "La Spezia Marittima"
- Fascia di rispetto

REGIONE LIGURIA

PROVINCIA di LA SPEZIA
COMUNE di LA SPEZIA

Piattaforma polifunzionale
per la gestione dei rifiuti pericolosi e non
sita nel Porto Mercantile, Molo Garibaldi - 19124 La Spezia (SP)
Valutazione di Impatto Ambientale ai sensi del DLGS 152/2006 e s.m.i.

SEPOR S.p.A.
Sede legale: Via Rigazzara, 90 - 19137 La Spezia (SP)
Nuova sede Operativa: Porto Mercantile, Molo Garibaldi - 19124 La Spezia (SP)
Tel: 0187/511535 - Fax: 0187/511545 - web: www.sepor.it
Partita i.v.a.: 00713770113

IL RICHIEDENTE (timbro e firma)

IL PROGETTISTA (timbro e firma)

XA S.n.c. di Vigilante Simona & C.
Strada Gaglierano, 70 65013 Città Sant'Angelo (PE)
P.Iva 02006890681
mobile (+39) 339.3255861 - (+39) 329.7609789
e-mail: info@xasnc.it url: www.xasnc.it

FORMA S.r.l.
Vico Santa Caterina, 6 65013 Città Sant'Angelo (PE)
P.Iva 02022390682 tel./fax (+39) 085.9153461
e-mail: info@studioforma.it url: www.studioforma.it

Riferimento commessa:

Nome cliente: SEPOR S.p.A.

Località: La Spezia (SP)

Progetto generale: Piattaforma polifunzionale

Informazione elaborato:

Stralcio PRP in scala 1:2000

Fonte: Autorità Portuale della Spezia

Disegni di riferimento N°: ----

Scala disegno: 1:2000

Redatto: 09/11/2016 FORMA S.r.l.

Approvato: 28/11/2016 XA S.n.c.

Disegno num.: 15.105.04V.0043

Rev.:

Pagina 1 di 1

Ultima rev.:

E' vietata la riproduzione, anche parziale, con qualsiasi mezzo effettuata, compresa la fotocopia, anche ad uso interno o didattico

A2