



X (1:100)
Particolare in alzato
dell'organizzazione
dei rifiuti entro la scaffalatura

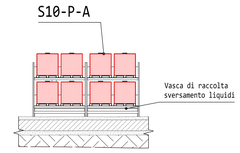

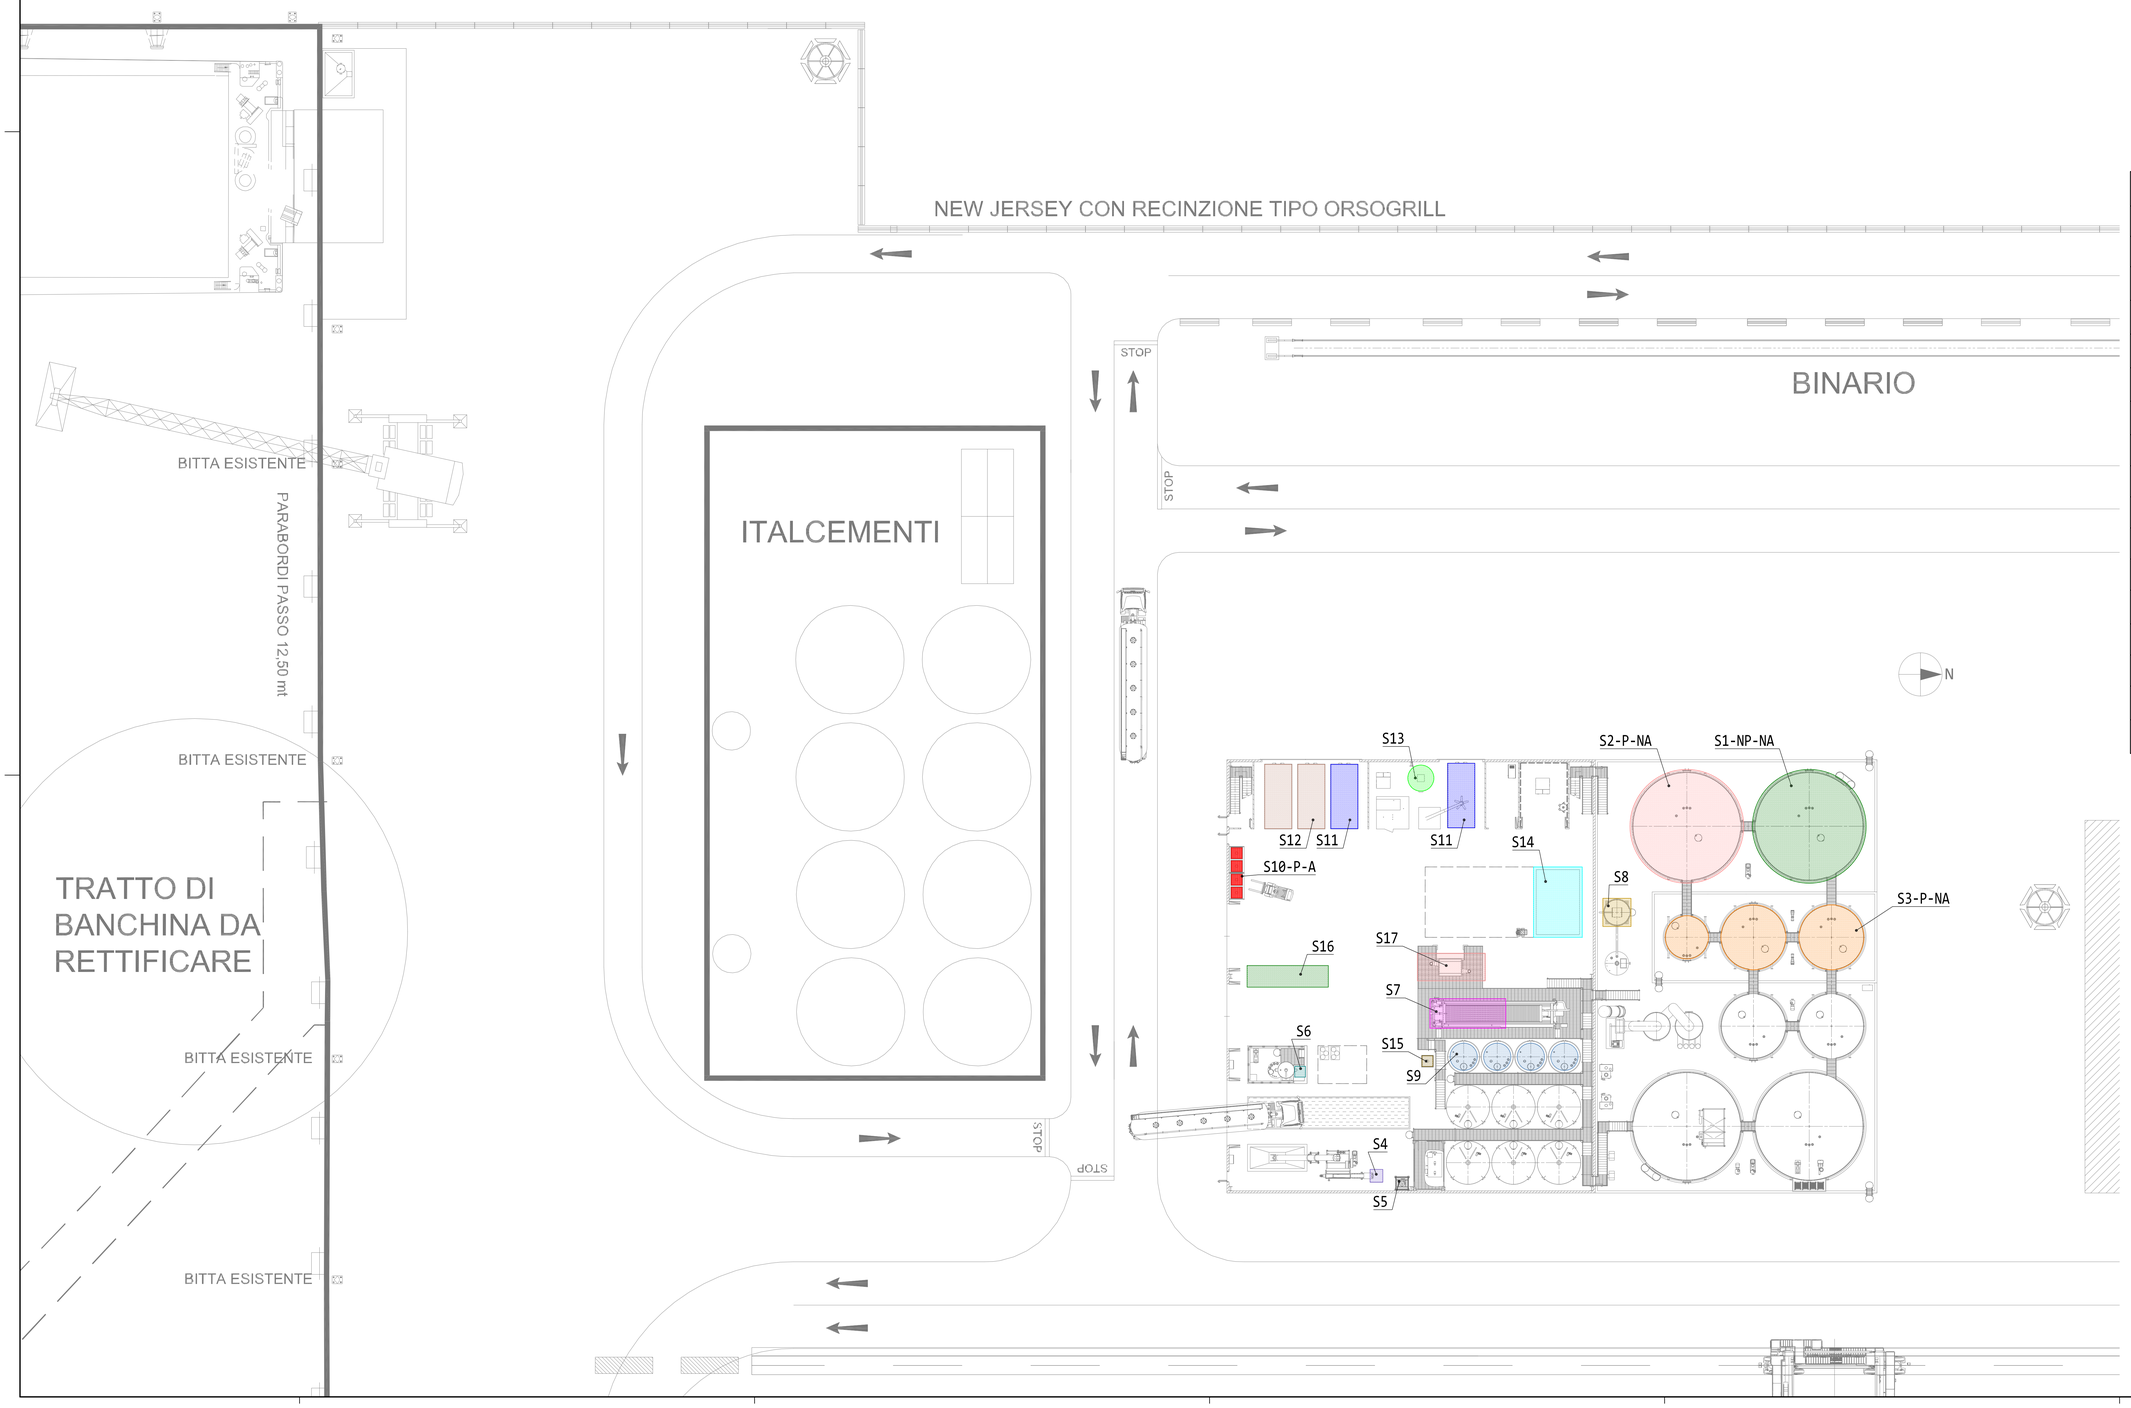

Sigla area	Tipologia dello stoccaggio	Capacità stoccaggio
S1-NP-NA	Stoccaggio rifiuti liquidi non pericolosi neutro alcalini in serbatoio cilindrico verticale (n.1 serbatoio da 700 mc)	700 t
S2-NP-NA	Stoccaggio rifiuti liquidi pericolosi neutro alcalini in serbatoi cilindrici verticali (n.1 serbatoio da 700 mc)	700 t
S3-P-NA	Stoccaggio rifiuti liquidi pericolosi neutro alcalini oleosi in serbatoi cilindrici verticali (n.1 serbatoio da 100 mc e n.2 serbatoio da 250 mc)	600 t
S4	Stoccaggio vaglio prodotto da impianto di grigliatura rifiuti liquidi in ingresso in cassone metallici a tenuta (su pavimentazione impermeabilizzata)	3 t
S5	Stoccaggio sabbie prodotte da impianto di dissabbiatura rifiuti liquidi in ingresso in big bag drenante (su pavimentazione impermeabilizzata)	3 t
S6	Stoccaggio vaglio prodotto da impianto di grigliatura dei rifiuti liquidi pericolosi oleosi in ingresso in cassone metallica a tenuta (su pavimentazione impermeabilizzata)	3 t
S7	Stoccaggio fanghi disidratati prodotti da trattamento chimico-fisico-biologico rifiuti liquidi in cassone metallico a tenuta (su pavimentazione impermeabilizzata)	30 t
S8	Stoccaggio calce in polvere in silo verticale da 30 mc	30 t
S9	Stoccaggio prodotti chimici liquidi in serbatoi cilindrici verticali con camicia di sicurezza (n.4 serbatoi da 30 mc cad.)	120 t
S10-P-A	Stoccaggio rifiuti liquidi acidi pericolosi in fusti o cisternette posizionati in apposita scaffalatura	8 t
S11	Stoccaggio rifiuti solidi da sterilizzare in cassoni metallici a tenuta (su pavimentazione impermeabilizzata)	60 t
S12	Stoccaggio rifiuti solidi sterilizzati in cassoni metallici a tenuta (su pavimentazione impermeabilizzata)	60 t
S13	Stoccaggio carburante a servizio delle caldaie in serbatoio cilindrico verticale dotato di camicia di sicurezza (su pavimentazione impermeabilizzata)	10 t
S14	Stoccaggio fanghi palabili in vasca di cls armato con guaina impermeabilizzante in HDPE	30 t
S15	Stoccaggio prodotti chimici liquidi funzionali al trattamento delle emulsioni oleose in cisternetta (n.1 cisternetta da 1mc)	1 t
S16	Stoccaggio rifiuti solidi destinati al trattamento di triturazione (stoccaggio in mucchio su pavimentazione impermeabilizzata)	45 t
S17	Stoccaggio rifiuti solidi prodotti da trattamento di triturazione in cassoni metallici a tenuta (su pavimentazione impermeabilizzata)	30 t

REGIONE LIGURIA

PROVINCIA di LA SPEZIA
COMUNE di LA SPEZIA

Piattaforma polifunzionale
per la gestione dei rifiuti pericolosi e non
sita nel Porto Mercantile, Molo Garibaldi - 19124 La Spezia (SP)
Valutazione di Impatto Ambientale ai sensi del DLGS 152/2006 e s.m.i.

SEPOR S.p.A.
Sede legale: Via Rigazzaro, 98 - 19137 La Spezia (SP)
Nuova sede Operativa: Porto Mercantile, Molo Garibaldi - 19124 La Spezia (SP)
Tel: 0187/511535 - Fax: 0187/511545 - web: www.sepor.it
Partita i.v.a.: 00713770113

IL RICHIEDENTE (timbro e firma)

IL PROGETTISTA (timbro e firma)

XA S.n.c. di Vigilante Simona & C.
Strada Gagliverano, 70 65013 Città Sant'Angelo (PE)
P.Iva 02006890681
mobile (+39) 339.3255861 - (+39) 329.7689789
e-mail: info@xasnc.it url: www.xasnc.it

FORMA S.r.l.
Vico Santa Caterina, 6 65013 Città Sant'Angelo (PE)
P.Iva 02022390682 tel./fax (+39) 085.9151441
e-mail: info@studioforma.it url: www.studioforma.it

Riferimento commessa:

Nome cliente: SEPOR S.p.A.

Località: La Spezia (SP)

Progetto generale: Piattaforma polifunzionale

Informazione elaborato: Planimetria stabilimento (gestione rifiuti)

Disegni di riferimento N°:

Scala disegno: 1:200

Redatto:	Approvato:	Disegno num.:	Rev.	Pagina
25/11/2016 Forma S.r.l.	28/11/2016 XA S.n.c.	15.105.04V.0046		1 di 1

Ultima rev.:

E' vietata la riproduzione, anche parziale, con qualsiasi mezzo effettuata, compresa la fotocopia, anche ad uso interno o didattico

A0