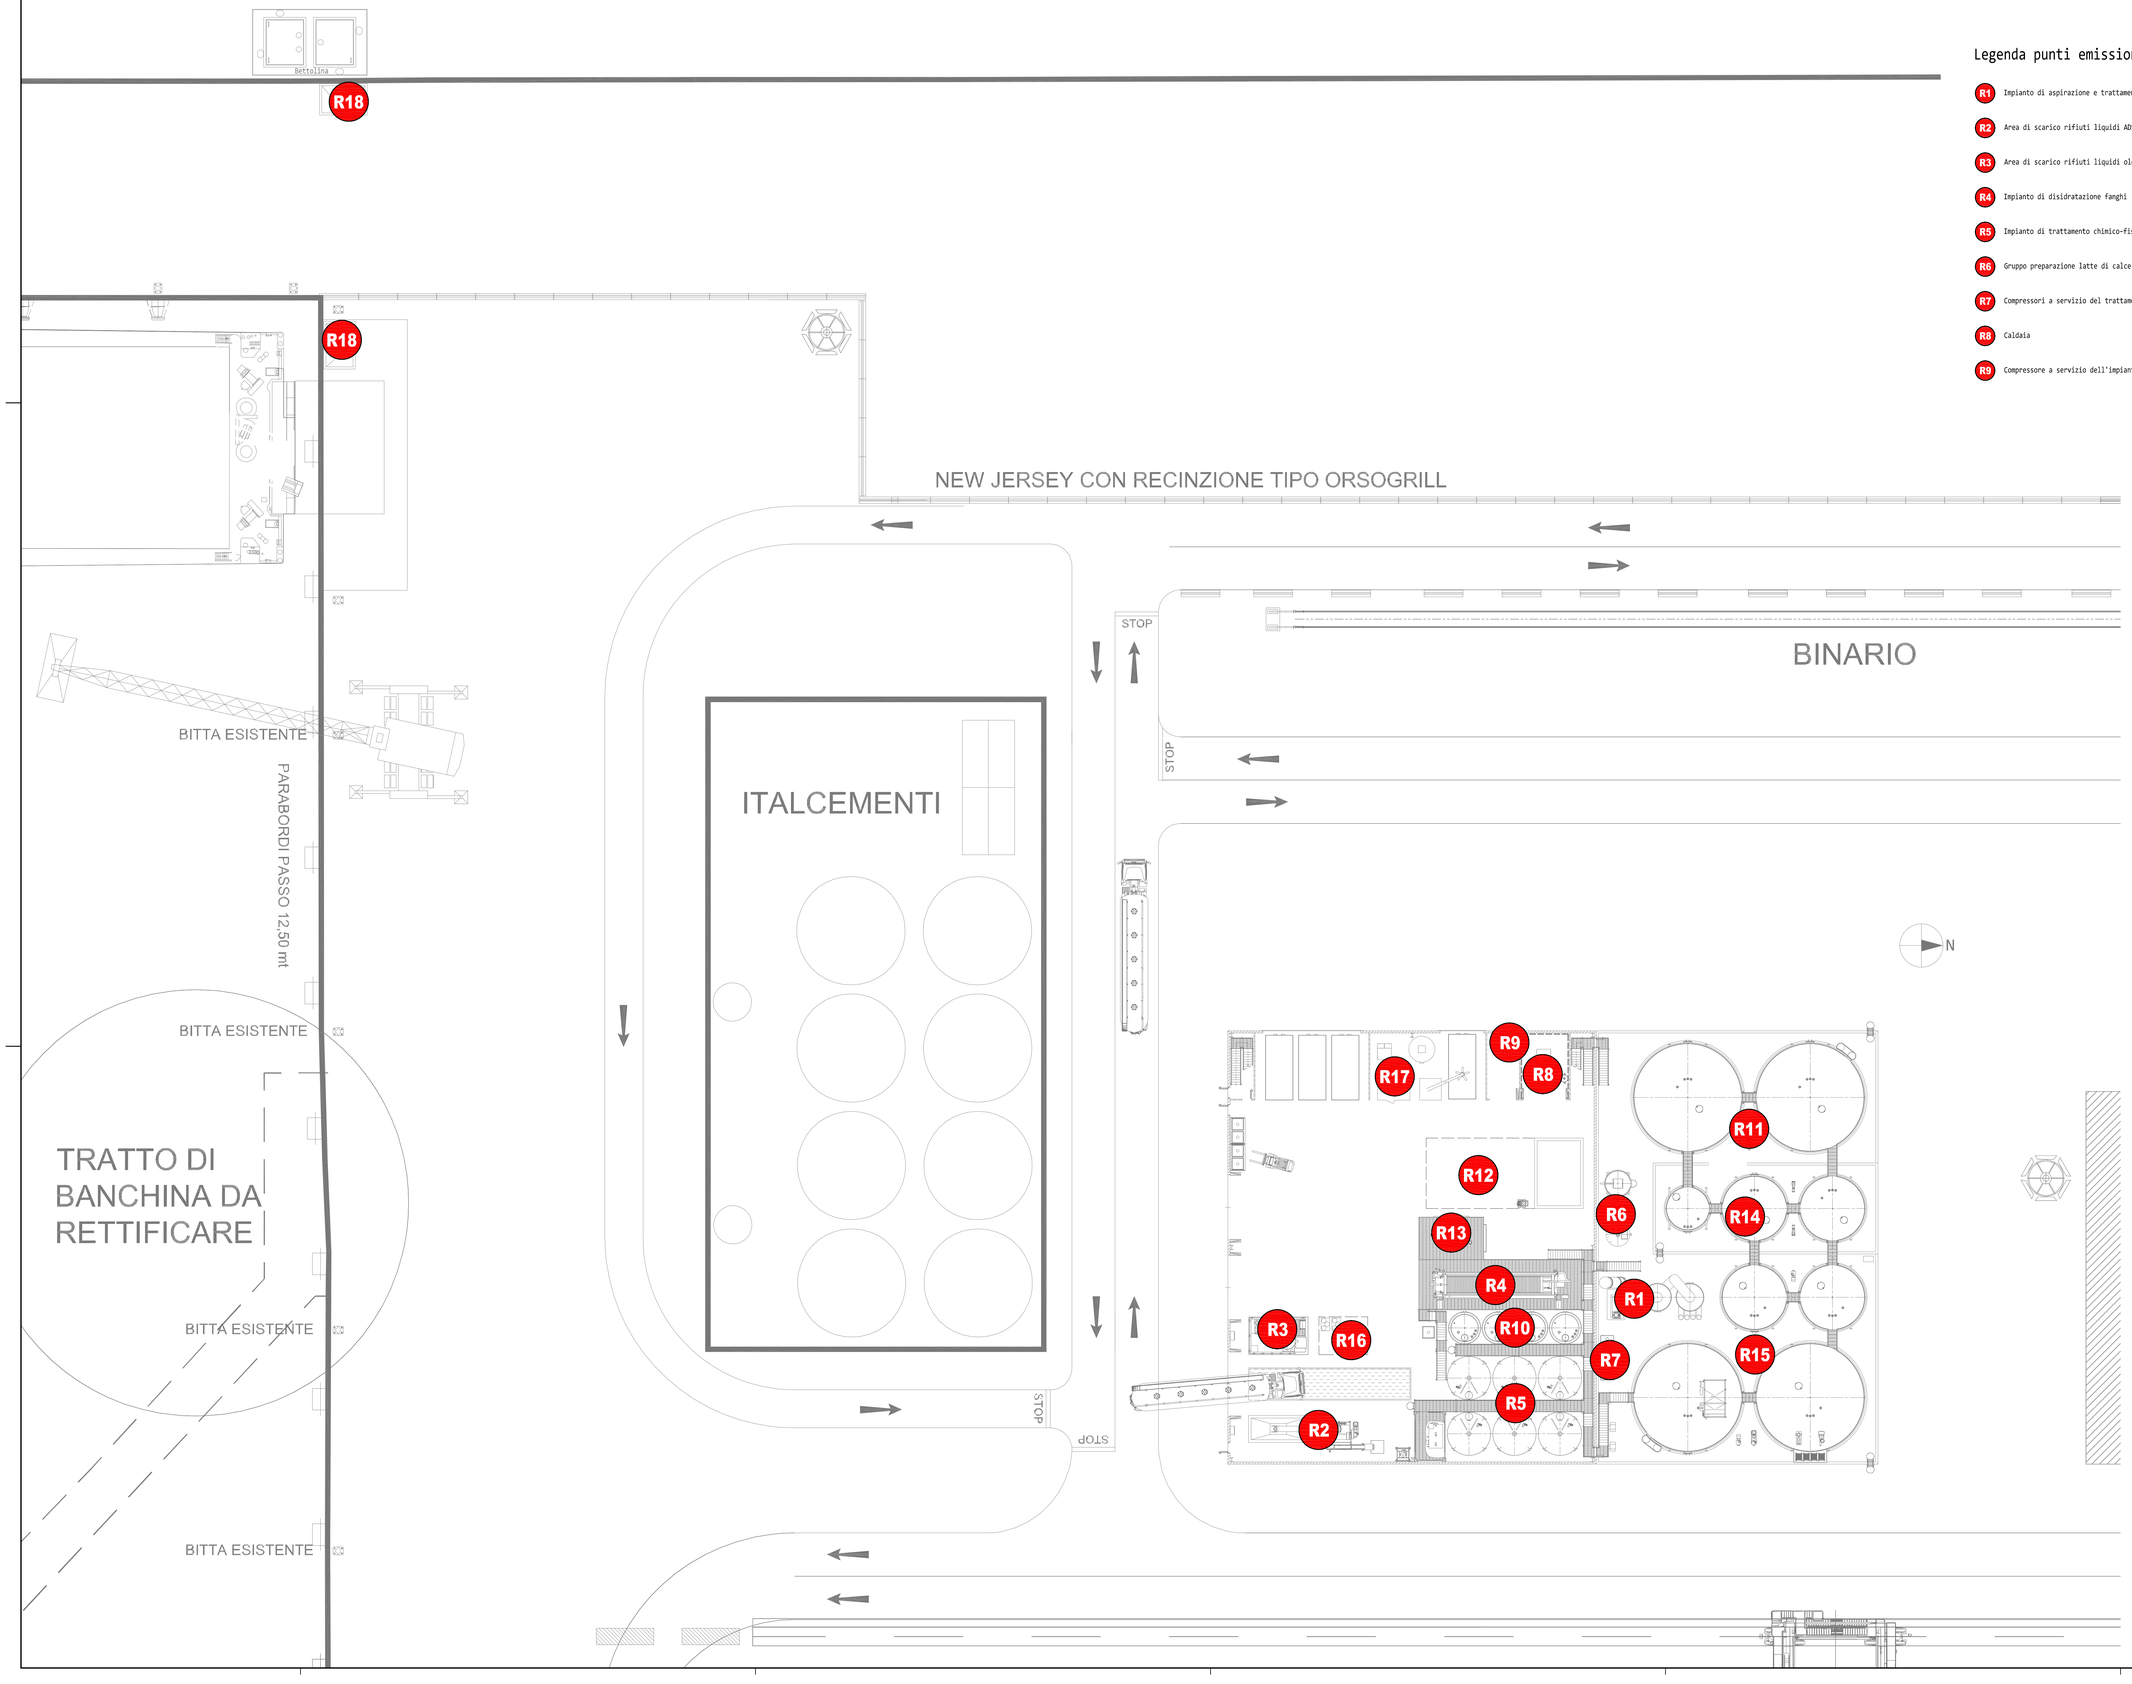



## Legenda punti emissione sonora

- R1 Impianto di aspirazione e trattamento aeriformi
- R2 Area di scarico rifiuti liquidi ADS01
- R3 Area di scarico rifiuti liquidi oleosi ADS02
- R4 Impianto di disidratazione fanghi
- R5 Impianto di trattamento chimico-fisico
- R6 Gruppo preparazione latte di calce
- R7 Compressori a servizio del trattamento biologico
- R8 Caldaia
- R9 Compressore a servizio dell'impianto
- R10 Sezione di stoccaggio reagenti chimici
- R11 Sezione di stoccaggio rifiuti liquidi neutro alcalini
- R12 Sezione di lavaggio fusti e cassoni
- R13 Trituratore
- R14 Sezione di stoccaggio e trattamento emulsioni oleosi
- R15 Sezione di trattamento biologico
- R16 Sezione di travaso fusti e cisternette
- R17 Impianto di sterilizzazione rifiuti solidi
- R18 Aree di scarico bettoline

REGIONE LIGURIA

PROVINCIA di LA SPEZIA
COMUNE di LA SPEZIA

Piattaforma polifunzionale
per la gestione dei rifiuti pericolosi e non
sita nel Porto Mercantile, Molo Garibaldi - 19124 La Spezia (SP)
Valutazione di Impatto Ambientale ai sensi del DLGS 152/2006 e s.m.i.


SEPOR S.p.A.
Sede legale: Via Rigazzara, 90 - 19137 La Spezia (SP)
Nuova sede Operativa: Porto Mercantile, Molo Garibaldi - 19124 La Spezia (SP)
Tel: 0187/511535 - Fax: 0187/511545 - web: www.sepor.it
Partita I.v.a.: 00713770113

XA S.n.c. di Vigilante Simona & C.
Strada Guglierano, 78 65013 Città Sant'Angelo (PE)
P.Iva 02006690682
mobile (+39) 339.3255861 - (+39) 329.7609789
e-mail: info@xasnc.it url: www.xasnc.it

FORMA S.r.l.
Vico Santa Caterina, 6 65013 Città Sant'Angelo (PE)
P.Iva 02022390682 tel./fax (+39) 085.9153461
e-mail: info@studioforma.it url: www.studioforma.it


| | |
|---|---|
| Riferimento commessa: | Nome cliente: SEPOR S.p.A. |
| | Località: La Spezia (SP) |
| | Progetto generale: Piattaforma polifunzionale |
| Informazione elaborato: | Planimetria stabilimento (impianti - Attività rumorose) |
| Disegni di riferimento N°: | Scala disegno: 1:200 |
| Redatto: 17/11/2016 FORMA S.r.l. | Approvato: 28/11/2016 XA S.n.c. |
| Disegno num.: 15.105.04V.0047 | Rev. |
| Pagina 1 di 1 | |
| Ultima rev.: | |

E' vietata la riproduzione, anche parziale, con qualsiasi mezzo effettuata, compresa la fotocopia, anche ad uso interno o didattico

IL RICHIEDENTE (timbro e firma)

IL PROGETTISTA (timbro e firma)

A0