

Tolleranze per cordoni di saldatura EN ISO 5817 Liv.C	Saldatura continua	Saldatura discontinua	Saldatura al montaggio	Saldatura attorno
A2E= Zincatura EN ISO 4042	a	a n x l (e)		
Sx+Dx= da eseguire sinistro e destro				

Tolleranze generali per le costruzioni saldate secondo normativa UNI EN ISO 13920 Parte 1 A										
Lunghezze lineari	2...30	>30...120	>120...400	>400...1000	>1000...2000	>2000...4000	>4000...8000	>8000...12000	>12000...16000	>16000...20000
	± 1	± 1	± 1	± 2	± 3	± 4	± 5	± 6	± 7	± 8


Parapetti di altezza 1100 mm

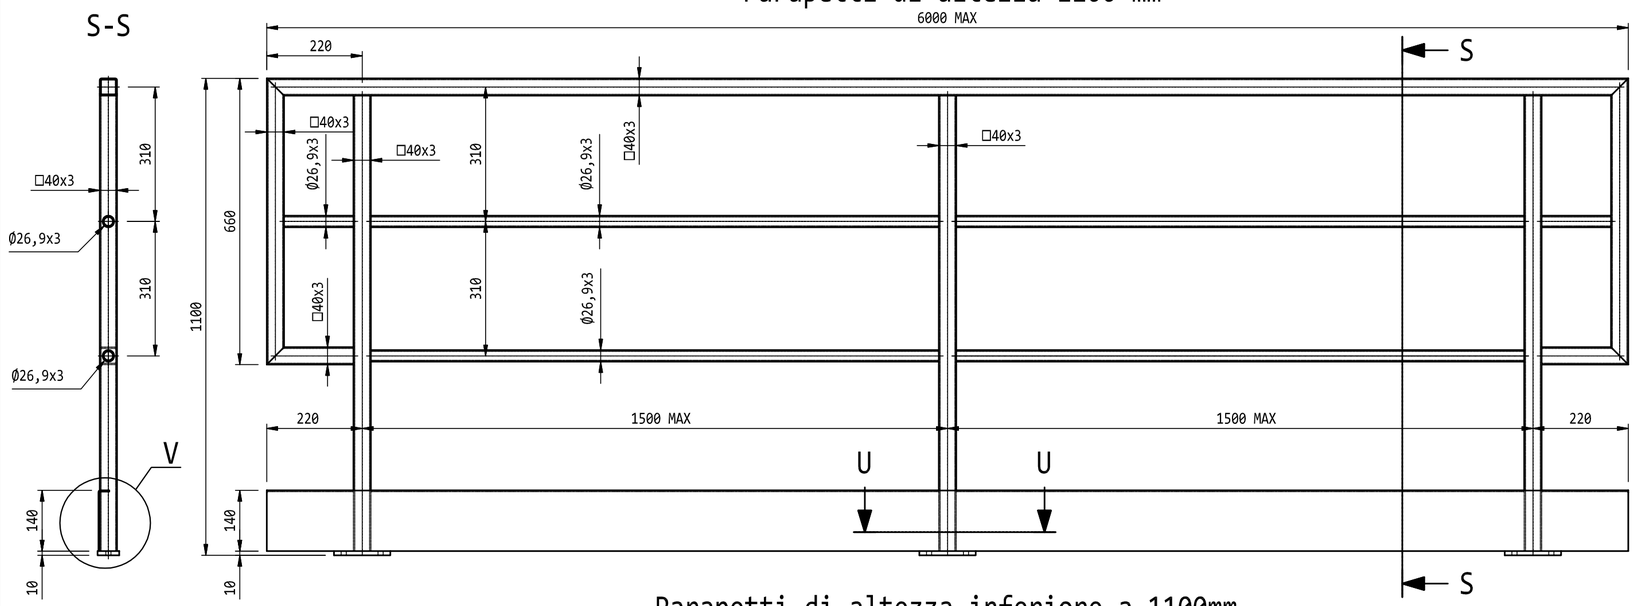

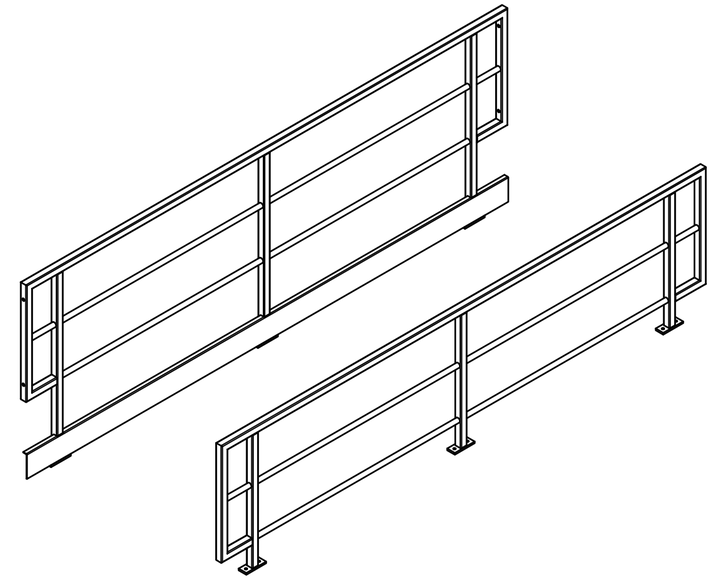

- I parapetti a cui non è possibile applicare la specifica a disegno, verranno valutati nelle varie situazioni, si rimanda alle tavole di progetto

Parapetti di altezza inferiore a 1100mm

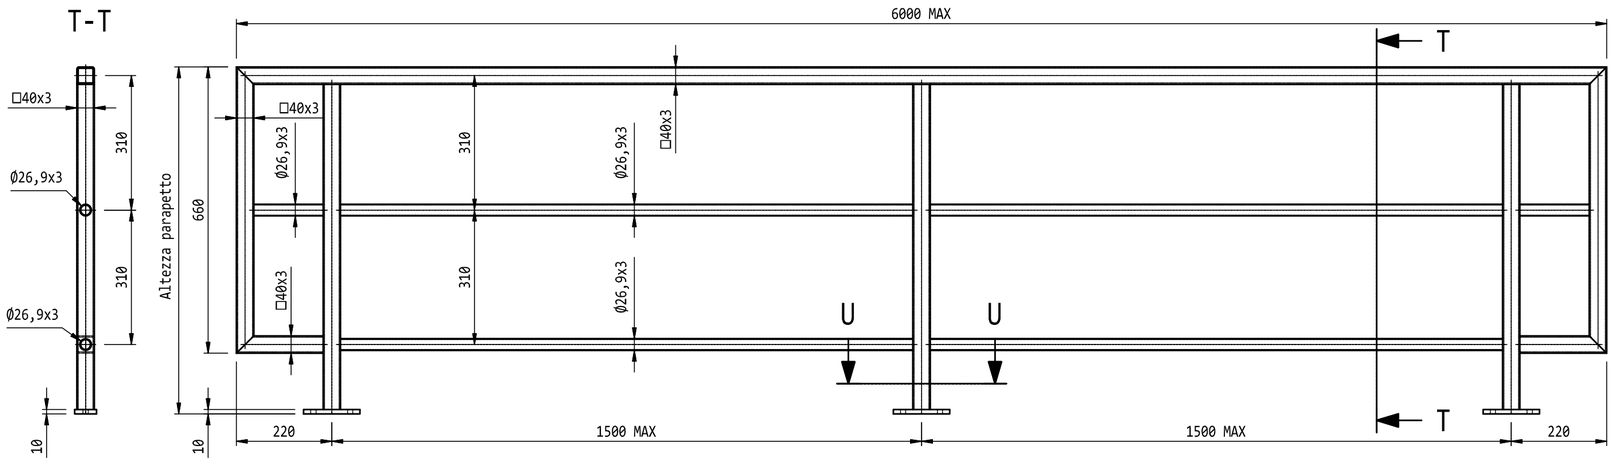


Specifica tecnica verniciatura:	
Colore: RAL opaco: GIALLO 1003	Note: Zincatura + vern. con aggrappante

Pos	Descrizione	Lungh.	Qtà	Materiale	Kg.	Note
3	Dado esagonale ISO 4032 - M12			8 A2E	0	
2	Rondella piana ISO 7089 - 12			St/Ac A2E	0	
1	Viti a testa esagonale ISO 4017 - M12 x 100			8.8 A2E	0,2	


ELENCO PARTI

Specifica tecnica saldatura: UNI EN ISO 5817 Livello C


ATTENZIONE: Salvo dove diversamente specificato, tutte le saldature devono essere continue; quelle a cordone d'angolo devono avere lo spessore di gola (a) pari allo 0.7 dello spessore minimo da saldare, quelle con preparazione dei lembi devono essere a piena penetrazione.

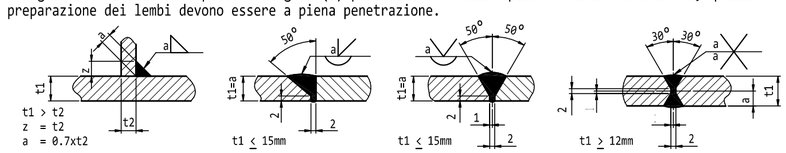


V (1:5)

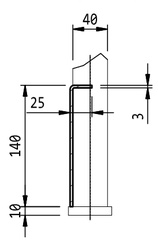

U-U (1:5) Tip.

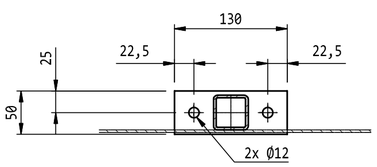

NOTA: quando possibile accoppiare i parapetti come da particolare

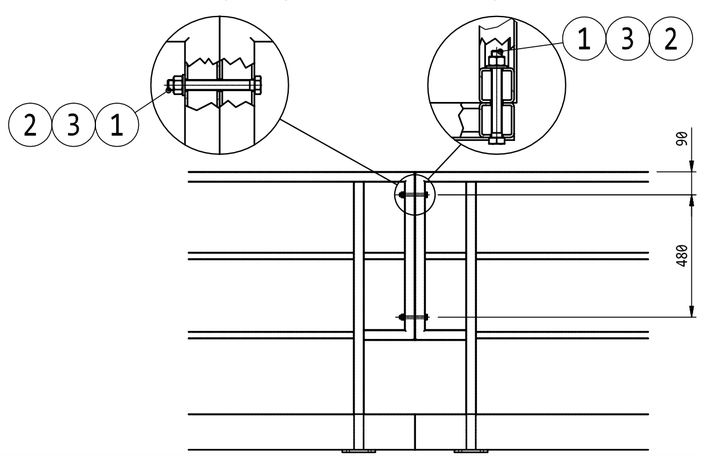

NUOVO S.r.l.
Strada Gaglierano, 48 65013 Città Sant'Angelo (PE)
P.Iva 01285910680
mobile (+39) 329.7609789 - (+39) 339.3255861
e-mail: info@nuovosrl.it url: www.nuovosrl.it

FORMA S.r.l.
Vico Santa Caterina, 6 65013 Città Sant'Angelo (PE)
P.Iva 02022390682 tel./fax (+39) 085.9153461
e-mail: info@studioforma.it url: www.studioforma.it

Riferimento commessa:	Nome cliente: SEPOR S.p.A.	Località: La Spezia (SP)
	Progetto generale: Piattaforma polifunzionale	
Informazione elaborato:	Specifica tecnica generale strutture metalliche Parapetti	
	Elaborato di riferimento N°: 18.108.04V.0015	Scala disegno: 1:10
	Redatto: 21/06/2018 FORMA S.r.l. / Approvato: 26/06/2018 Nuovo S.r.l. / Elaborato num.: Allegato	Rev. / Pagina 4 di 4

E' vietata la riproduzione, anche parziale, con qualsiasi mezzo effettuata, compresa la fotocopia, anche ad uso interno o didattico

A2