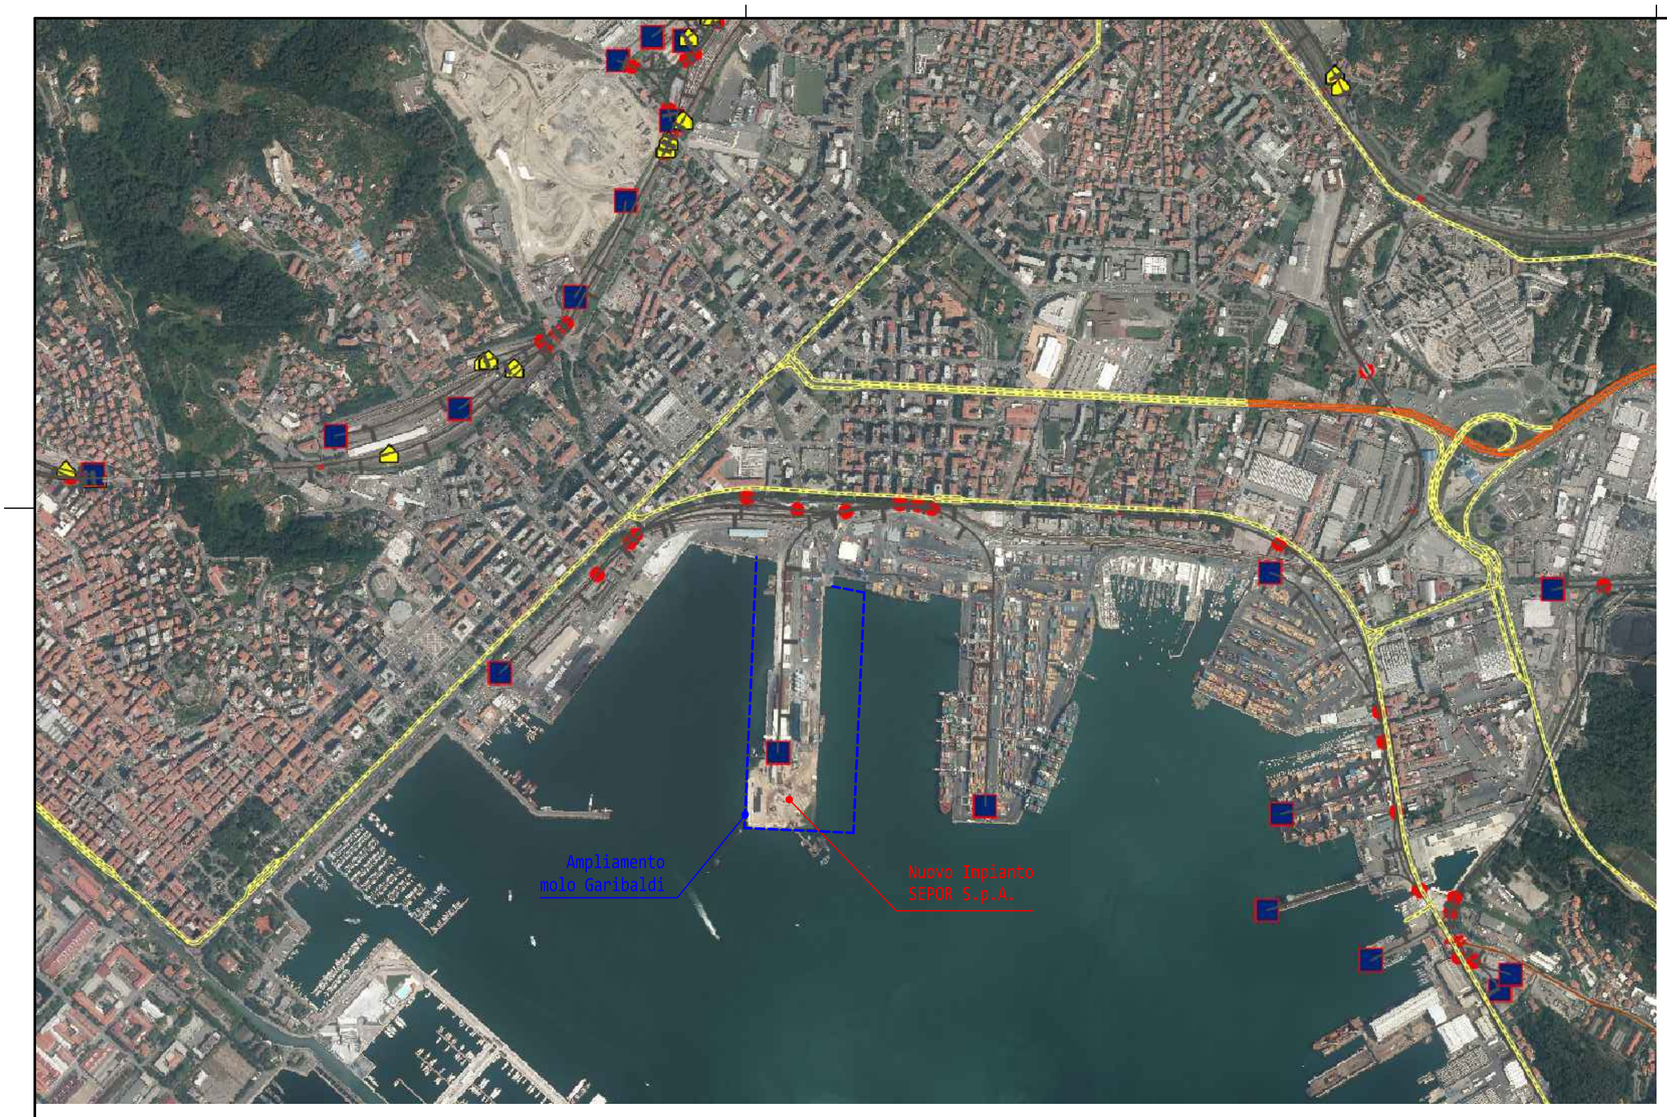


Autostrade
Strade statali
Strade provinciali

Cambio nome tratta
Diramazione/Confluenza
Intersezione con confine regionale
Intersezione strutturale
Non codificato

Scalo ferroviario
Stazione
Terminale

Tratto ferroviario

Ferrovia
Galleria
Sottopasso
Passaggio a livello
Su ponte o viadotto
Altro

REGIONE LIGURIA

PROVINCIA di LA SPEZIA
COMUNE di LA SPEZIA

Piattaforma polifunzionale
per la gestione dei rifiuti pericolosi e non
sita nel Porto Mercantile, Molo Garibaldi - 19124 La Spezia (SP)
Valutazione di Impatto Ambientale ai sensi del DLGS 152/2006 e s.m.i.

SEPOR S.p.A.
Sede legale: Via Rigazzara, 90 - 19137 La Spezia (SP)
Nuova sede Operativa: Porto Mercantile, Molo Garibaldi - 19124 La Spezia (SP)
Tel: 0187/511535 - Fax: 0187/511545 - web: www.sepor.it
Partita i.v.a.: 00713770113

IL RICHIEDENTE (timbro e firma)

Sepor S.p.A.
Via Rigazzara,90 - 19137 - La Spezia (SP)
tel: 0187 511535 - fax: 0187 511545
web: www.sepor.it
P.Iva: 00713770113

IL PROGETTISTA (timbro e firma)

Dott. Ing. Carmine Luca Di Crescenzo
tel: 0871 071950 / 348 8407125
email: c.dicrescenzo@studiodicrescenzo.it
pec: carmineluca.dicrescenzo@ingpec.eu

NUOVO S.r.l.
Strada Gaglierano, 48 65013 Città Sant'Angelo (PE)
P.Iva 01285910680
mobile (+39) 329.7609789 - (+39) 339.3255861
e-mail: info@nuovosrl.it url: www.nuovosrl.it

FORMA S.r.l.
Vico Santa Caterina, 6 65013 Città Sant'Angelo (PE)
P.Iva 02022390682 tel./fax (+39) 085.9153461
e-mail: info@studioforma.it url: www.studioforma.it

Riferimento commessa:

Nome cliente: SEPOR S.p.A.

Località: La Spezia (SP)

Progetto generale: Piattaforma polifunzionale

Informazione elaborato: **Rete viaria**

Fonte: Geoportale Nazionale

Disegni di riferimento N°: ----

Scala disegno: 1:10000

Redatto:	Approvato:	Disegno num.:	Rev.	Pagina
21/06/2018 FORMA S.r.l.	**26/06/2018** Nuovo S.r.l.	18.108.04V.0034		1 di 1

Ultima rev.:

E' vietata la riproduzione, anche parziale, con qualsiasi mezzo effettuata, compresa la fotocopia, anche ad uso interno o didattico

A2