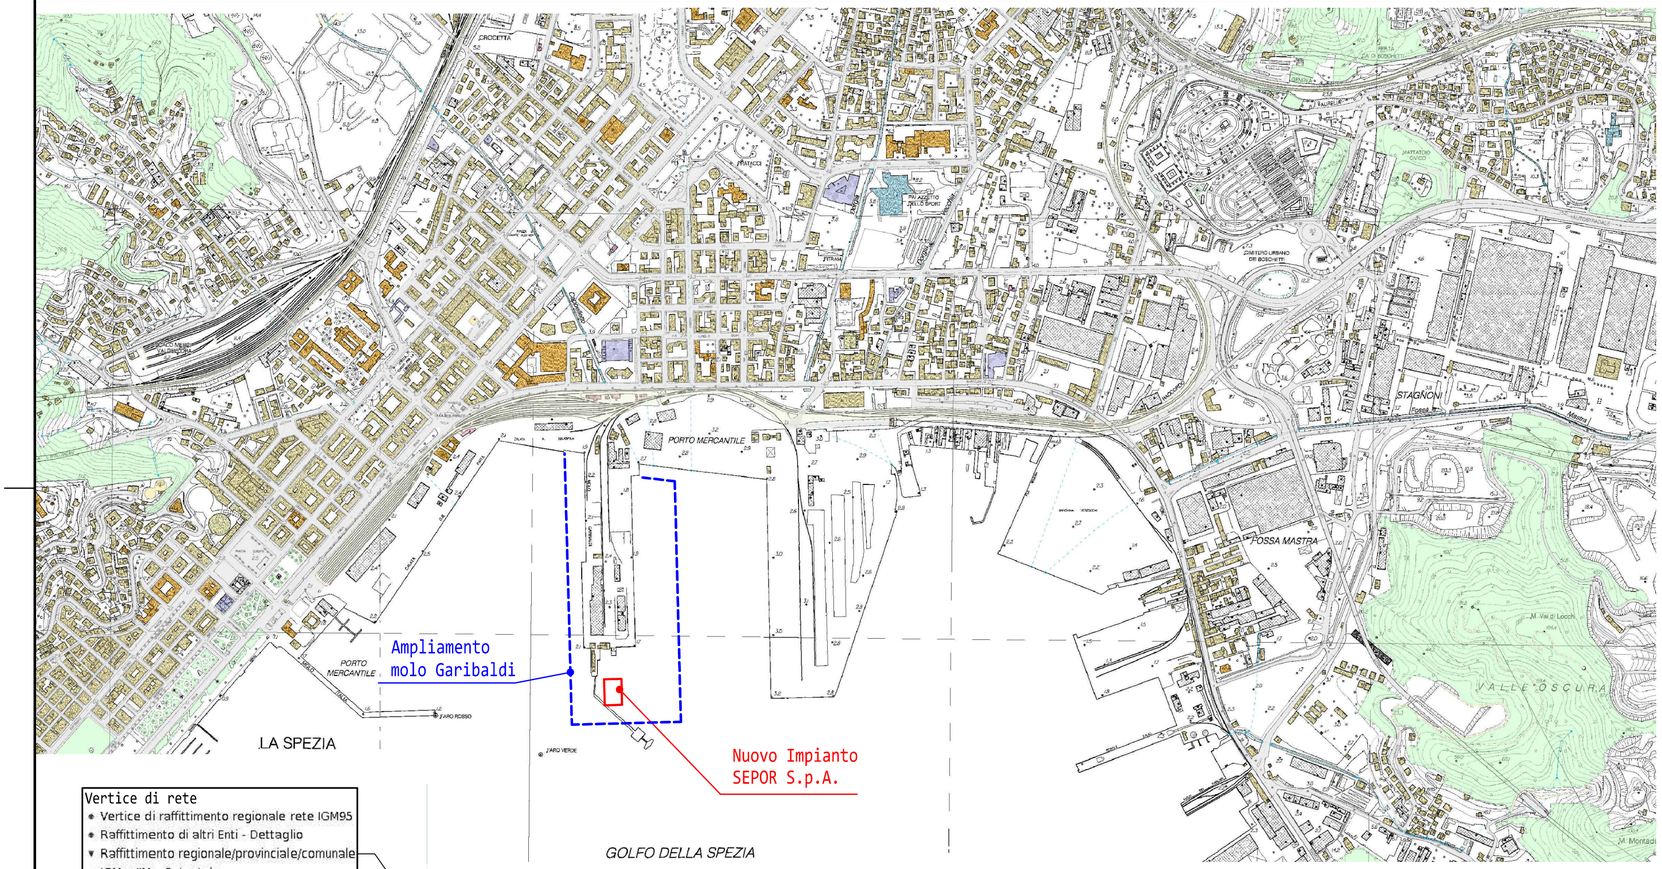


Vertice di rete
- Vertice di raffittimento regionale rete IGM95
- Raffittimento di altri Enti - Dettaglio
- Raffittimento regionale/provinciale/comunale
- IGM o IIM - Catastale
- IGM95

Caposaldo
- IGM o IIM
- Altri

Area stradale
- In galleria - in sotterraneo
- Visibile

Viabilità mista secondaria
- In galleria - in sotterraneo
- Visibile

Sede trasporto ferro
- In galleria - in sotterraneo
- Visibile

Edificato
- Non definibile
- Ricreativo - Culturale
- Agricolturale
- Industriale
- Commerciale
- Servizi di Trasporto
- Luogo di Culto
- Militare
- Servizio pubblico
- Amministrativo
- Residenziale

Palo
- Seggiovia, funivia, ski-lift, teleferica
- Linea elettrica, con e senza trasformazione elettrica

Localizzazione di manufatto edilizio o di arredo / igiene urbana
- Manufatto edilizio generico, monumento - colonna indicatrice
- Tabernacolo
- Croce isolata

Localizzazione di manufatto industriale / di trasporto
- Cippo di vario genere
- Pozzo idrocarburi
- Pozzo acquiferi
- Traliccio non rappresentabile
- Torre metallica non rappresentabile
- Ancoraggio
- Faro, fanale
- Cippo chilometrico
- Distributore carburanti

- Vertice di rete
- Caposaldo
- Porzione di territorio restituito
- Punto di appoggio fotogrammetrico
- Area stradale
- Viabilita mista secondaria
- Elemento stradale
- Giunzione stradale
- Elemento viabilita mista secondaria
- Giunzione viabilita mista secondaria
- Sede trasporto ferro
- Elemento ferroviario
- Giunzione ferroviaria
- Elemento metropolitana
- Giunzione metropolitana
- Elemento funicolare
- Giunzione funicolare
- Elemento di trasporto a fune
- Trasporto particolare
- Edificato
- Manufatto edilizio
- Sostegno a traliccio
- Palo
- Elemento divisorio
- Muro o divisione in spessore
- Localizzazione di manufatto edilizio o di arredo / igiene urbana
- Localizzazione di manufatto industriale / di trasporto
- Ponte / viadotto / cavalcavia

Elemento idrico
- In sottopasso
- In sovrappasso - ne' in sottopasso/ne' in sovrappasso

Condotta
- Interrata - in sottopasso
- Visibile

Punti quotati
- su edificio in gronda
- al suolo per calcolo volumetrico
- su strada - trincea
- su strada - rilevato
- su strada - incrocio
- su ponte, viadotto, passerella
- al suolo, su vetta

- Galleria
- Muro di sostegno e ritenuta de terreno
- Diga
- Argini
- Opere idrauliche di regolazion
- Attrezzature per la navigazion
- Opere portuali di difesa delle coste
- Area bagnata di corso d acqua
- Specchio d acqua
- Invaso artificiale
- Emergenza naturale dell acqua
- Linea di costa marina
- Elemento idrico
- Condotta
- Nodo idrico
- Curve di livello
- Punti quotati
- Forme naturali del terreno
- Scarpata
- Area di scavo o discarica
- Area in trasformazione o non strutturata
- Alveo
- Bosco
- Formazioni particolari
- Aree temporaneamente prive vegetazione
- Pascoli ed incolti
- Colture agricole
- Verde urbano
- Filare alberi

- Albero isolato
- Tratto di linea della rete elettrica
- Tratto di linea della rete di distribuzione del gas
- Tratto di linea di oleodotto
- Localita significative
- Area a servizio stradale
- Area a servizio del trasporto su ferro
- Area a servizio portuale
- Area a servizio aeroportuale
- Aree ricreative e servizi
- Aree di impianti industriali
- Aree estrattive e discariche

REGIONE LIGURIA

PROVINCIA di LA SPEZIA
COMUNE di LA SPEZIA

Piattaforma polifunzionale
per la gestione dei rifiuti pericolosi e non
sita nel Porto Mercantile, Molo Garibaldi - 19124 La Spezia (SP)
Valutazione di Impatto Ambientale ai sensi del DLGS 152/2006 e s.m.i.

SEPOR S.p.A.

SEPOR S.p.A.
società attestata da SOA RINA
Sede legale: Via Rigazzara, 90 - 19137 La Spezia (SP)
Nuova sede Operativa: Porto Mercantile, Molo Garibaldi - 19124 La Spezia (SP)
Tel: 0187/511535 - Fax: 0187/511545 - web: www.sepor.it
Partita i.v.a.: 00713770113

IL RICHIEDENTE (timbro e firma)

Sepor S.p.A.
Via Rigazzara,90 - 19137 - La Spezia (SP)
tel: 0187 511535 - fax: 0187 511545
web: www.sepor.it
P.Iva: 00713770113

IL PROGETTISTA (timbro e firma)

Dott. Ing. Carmine Luca Di Crescenzo
tel: 0871 071950 / 348 8407125
email: c.dicrescenzo@studiodicrescenzo.it
pec: carmineluca.dicrescenzo@ingpec.eu

CREAZIONI AMBIENTALI
NUOVO S.r.l.
Strada Gaglierano, 48 65013 Città Sant'Angelo (PE)
P.Iva 01285910680
mobile (+39) 329.7609789 - (+39) 339.3255861
e-mail: info@nuovosrl.it url: www.nuovosrl.it

FORMA
INNOVATIVE DESIGN ≡ ENVIRONMENTAL ENGINEERING
FORMA S.r.l.
Vico Santa Caterina, 6 65013 Città Sant'Angelo (PE)
P.Iva 02022390682 tel./fax (+39) 085.9153461
e-mail: info@studioforma.it url: www.studioforma.it

Riferimento commessa:

Nome cliente: SEPOR S.p.A.

Località: La Spezia (SP)

Progetto generale: Piattaforma polifunzionale

Informazione elaborato:

Estratto topografico in scala 1:10000

Fonte: S.I.T. Comunale La Spezia

Disegni di riferimento N°:	Scala disegno:
----	1:10000

Redatto:	Approvato:	Disegno num.:	Rev.	Pagina
21/06/2018 FORMA S.r.l.	**26/06/2018** Nuovo S.r.l.	18.108.04V.0038		1 di 1

Ultima rev.:

E' vietata la riproduzione, anche parziale, con qualsiasi mezzo effettuata, compresa la fotocopia, anche ad uso interno o didattico

A2