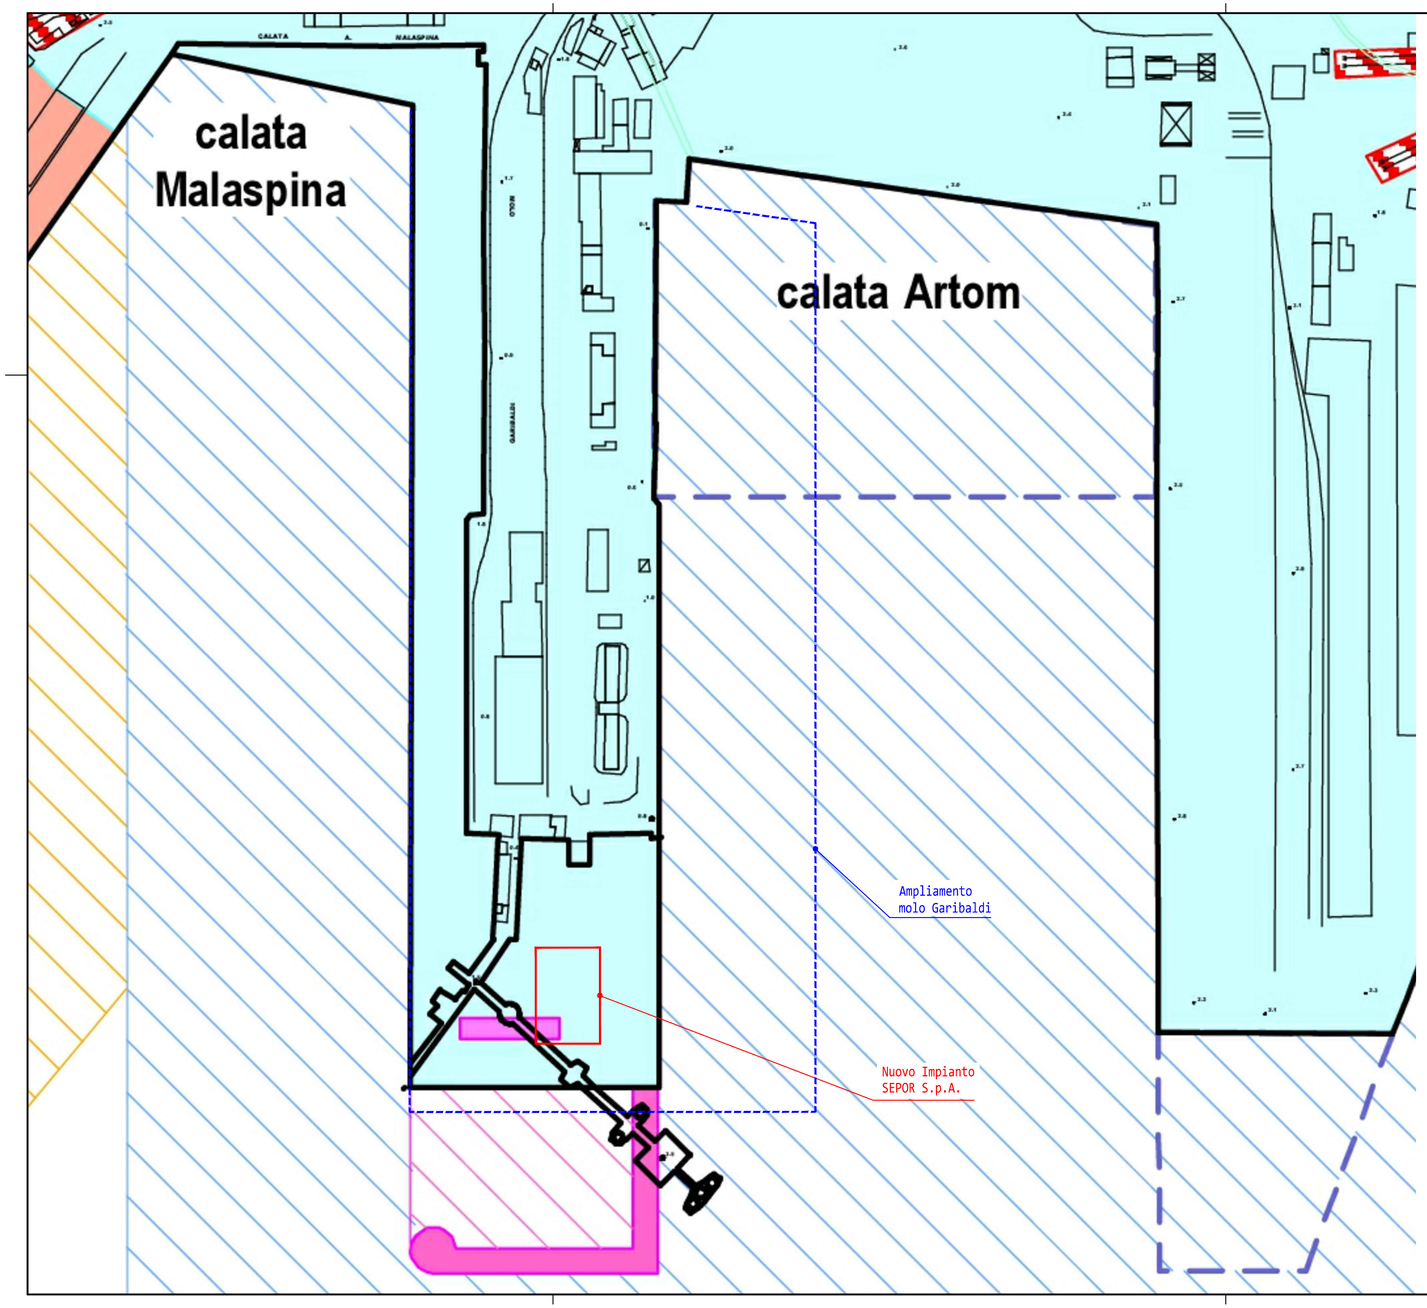


FUNZIONI ATTRIBUITE:

- Aree commerciali esistenti
- Nuove aree commerciali
- Aree commerciali a compensazione di aree convertite in funzioni turistico-urbane
- Aree commerciali convertibili in funzioni turistico-urbane
- Viabilità a servizio del Porto Mercantile
- Specchio acqueo a servizio di aree commerciali
- Aree industriali
- Nuove aree industriali
- Limite d'espansione aree industriali
- Specchi acquei a servizio di aree industriali
- Aree industriali convertibili in funzioni turistico - diportistiche
- Specchi acquei a servizio di aree industriali convertibili a funzioni turistico - diportistiche
- Aree turistico - diportistiche
- Nuove aree turistico - diportistiche
- Limite d'espansione aree turistico - diportistiche
- Aree convertite in funzioni turistico - diportistiche
- Specchi acquei a servizio di aree turistico - diportistiche
- Aree di espansione militare
- Aree servizi portuali
- Nuove aree servizi portuali
- Specchi acquei di pertinenza servizi portuali
- Linea ferroviaria "La Spezia Marittima"
- Fascia di rispetto

REGIONE LIGURIA

PROVINCIA di LA SPEZIA
COMUNE di LA SPEZIA

Piattaforma polifunzionale
per la gestione dei rifiuti pericolosi e non
sita nel Porto Mercantile, Molo Garibaldi - 19124 La Spezia (SP)
Valutazione di Impatto Ambientale ai sensi del DLGS 152/2006 e s.m.i.

SEPOR S.p.A.
Sede legale: Via Rigazzara, 90 - 19137 La Spezia (SP)
Nuova sede Operativa: Porto Mercantile, Molo Garibaldi - 19124 La Spezia (SP)
Tel: 0187/511535 - Fax: 0187/511545 - web: www.sepor.it
Partita i.v.a.: 00713770113

IL RICHIEDENTE (timbro e firma)
Sepor S.p.A.
Via Rigazzara,90 - 19137 - La Spezia (SP)
tel: 0187 511535 - fax: 0187 511545
web: www.sepor.it
P.Iva: 00713770113

IL PROGETTISTA (timbro e firma)
Dott. Ing. Carmine Luca Di Crescenzo
tel: 0871 071950 / 348 8407125
email: c.dicrescenzo@studiodicrescenzo.it
pec: carmineluca.dicrescenzo@ingpec.eu

NUOVO S.r.l.
Strada Gaglierano, 48 65013 Città Sant'Angelo (PE)
P.Iva 01285910680
mobile (+39) 329.7609789 - (+39) 339.3255861
e-mail: info@nuovosrl.it url: www.nuovosrl.it

FORMA S.r.l.
Vico Santa Caterina, 6 65013 Città Sant'Angelo (PE)
P.Iva 02022390682 tel./fax (+39) 085.9153461
e-mail: info@studioforma.it url: www.studioforma.it

Riferimento commessa:
Nome cliente: SEPOR S.p.A.
Località: La Spezia (SP)
Progetto generale: Piattaforma polifunzionale

Informazione elaborato:
Stralcio PRP in scala 1:2000
Fonte: Autorità Portuale della Spezia

Disegni di riferimento N°: ----
Scala disegno: 1:2000

Redatto:	Approvato:	Disegno num.:	Rev.	Pagina
21/06/2018 FORMA S.r.l.	26/06/2018 Nuovo S.r.l.	18.108.04V.0043		1 di 1

Ultima rev.:

E' vietata la riproduzione, anche parziale, con qualsiasi mezzo effettuata, compresa la fotocopia, anche ad uso interno o didattico

A2