

VISTA CAPANNONE DALL'ALTO

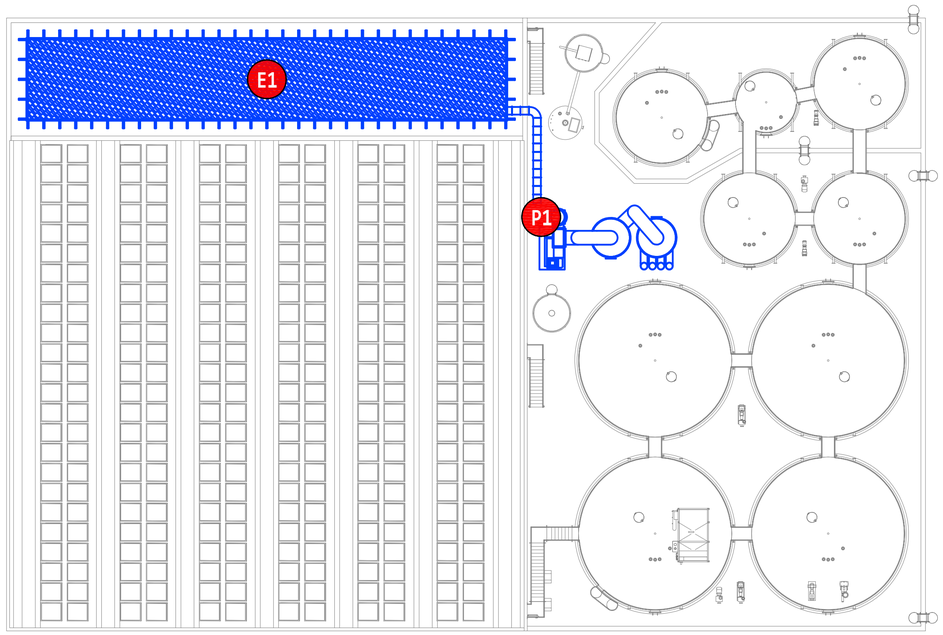

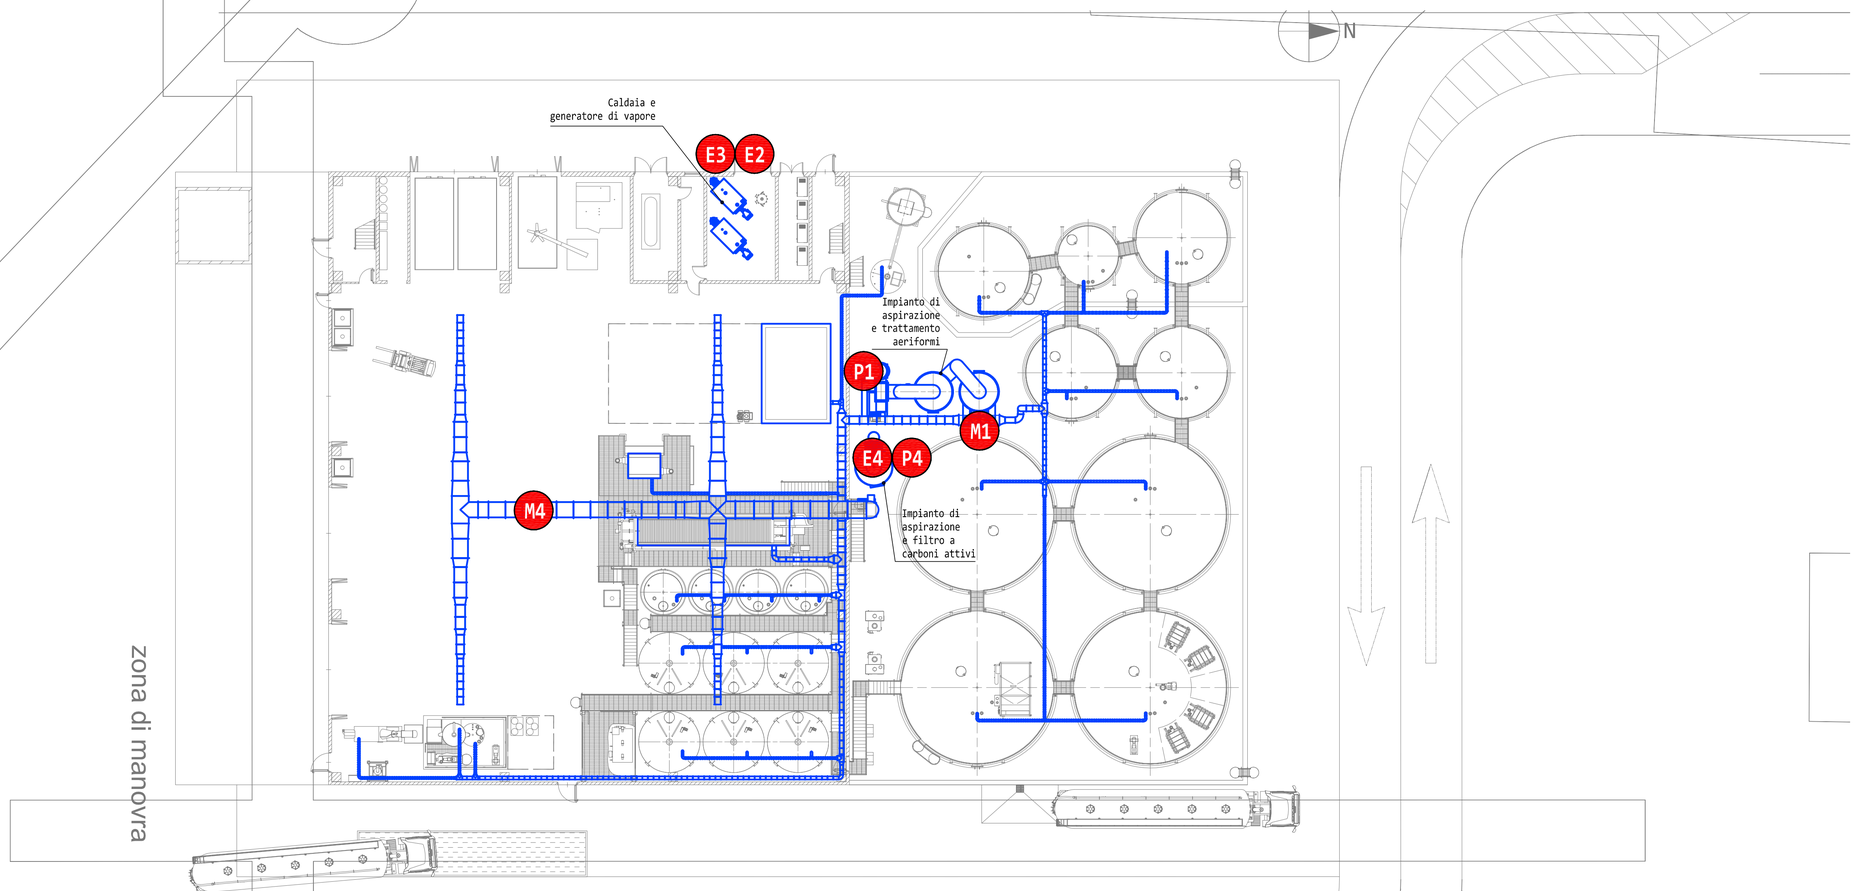

Legenda punti emissione in atmosfera

- **E1** Punto di emissione proveniente da biofiltro con adeguato punto di campionamento secondo le norme tecniche di riferimento (UNI EN 13725-2004)
- **P1** Punto di campionamento, a monte del biofiltro e a valle dell'impianto di aspirazione e trattamento aeriformi, secondo le norme tecniche di riferimento (UNI 10169:2001, UNI EN 13284-1:2003, UNI EN 15259:2008)
- **E2** Punto di emissione proveniente da caldaia a combustione interna
- **E3** Punto di emissione proveniente da generatore di vapore a gasolio
- **E4** Punto di emissione proveniente da filtro a carboni attivi
- **P4** Punto di campionamento sul camino del filtro a carboni attivi secondo le norme tecniche di riferimento (UNI 10169:2001, UNI EN 13284-1:2003, UNI EN 15259:2008)

REGIONE LIGURIA

PROVINCIA di LA SPEZIA
COMUNE di LA SPEZIA

Piattaforma polifunzionale
per la gestione dei rifiuti pericolosi e non
sita nel Porto Mercantile, Molo Garibaldi - 19124 La Spezia (SP)
Valutazione di Impatto Ambientale ai sensi del DLGS 152/2006 e s.m.i.

SEPOR S.p.A.

SEPOR S.p.A.
Sede legale: Via Rigazzara, 90 - 19137 La Spezia (SP)
Nuova sede Operativa: Porto Mercantile, Molo Garibaldi - 19124 La Spezia (SP)
Tel: 0187/511535 - Fax: 0187/511545 - web: www.sepor.it
Partita i.v.a.: 00713770113

IL RICHIEDENTE (timbro e firma)

Sepor S.p.A.
Via Rigazzara,90 - 19137 - La Spezia (SP)
tel: 0187 511535 - fax: 0187 511545
web: www.sepor.it
P.Iva: 00713770113

IL PROGETTISTA (timbro e firma)

Dott. Ing. Carmine Luca Di Crescenzo
tel: 0871 071950 / 348 8407125
email: c.dicrescenzo@studiodicrescenzo.it
pec: carmineluca.dicrescenzo@ingpec.eu

NUOVO S.r.l.
Strada Gaglierano, 48 65013 Città Sant'Angelo (PE)
P.Iva 01285910680
mobile (+39) 329.7609789 - (+39) 339.3255861
e-mail: info@nuovosrl.it url: www.nuovosrl.it

FORMA S.r.l.
Vico Santa Caterina, 6 65013 Città Sant'Angelo (PE)
P.Iva 02022390682 tel./fax (+39) 085.9153461
e-mail: info@studioforma.it url: www.studioforma.it

Riferimento commessa:	Nome cliente: SEPOR S.p.A.	Località: La Spezia (SP)
	Progetto generale: Piattaforma polifunzionale	
Informazione elaborato:	Planimetria stabilimento (rete idrica e fognaria)	
	Disegni di riferimento N°:	Scala disegno: 1:200
	Redatto: 15/06/2018 Forma S.r.l. / Approvato: 26/06/2018 Nuovo S.r.l. / Disegno num.: 18.108.04V.0044	Rev. / Pagina 1 di 1
Ultima rev.:		

E' vietata la riproduzione, anche parziale, con qualsiasi mezzo effettuata, compresa la fotocopia, anche ad uso interno o didattico

A1