

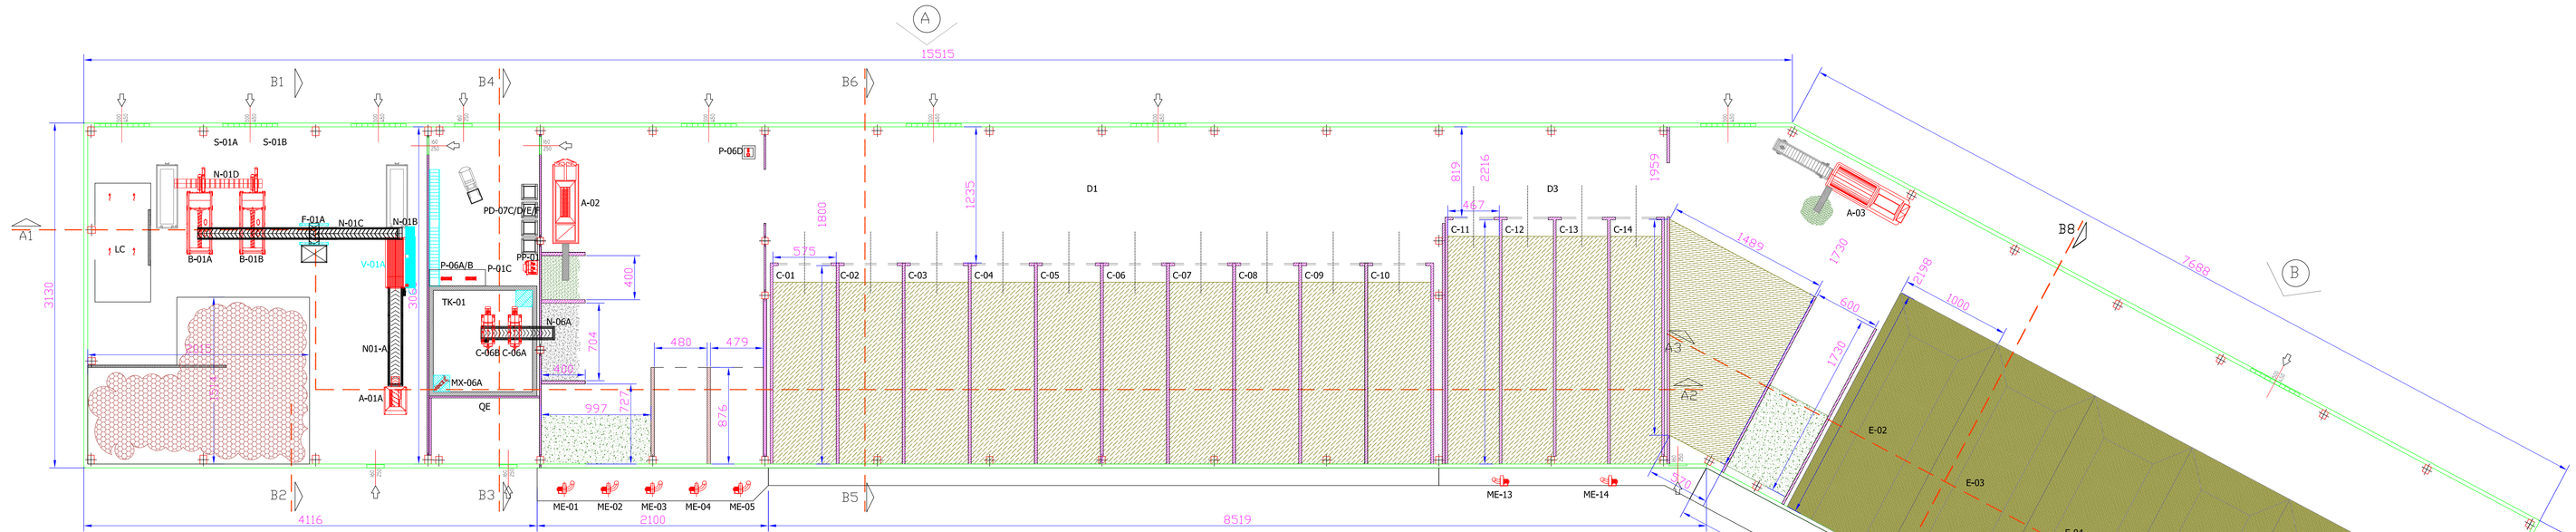



PIANTA

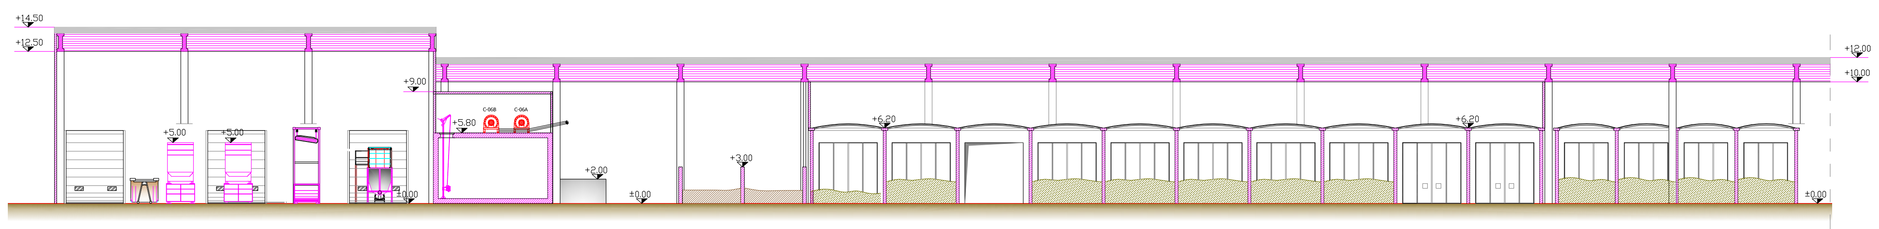


SEZIONE A1 - A2

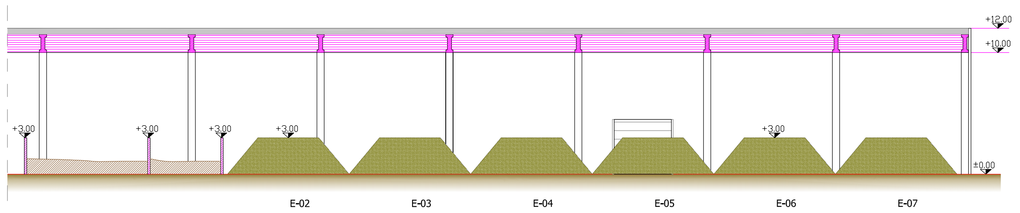


SEZIONE A3 - A4

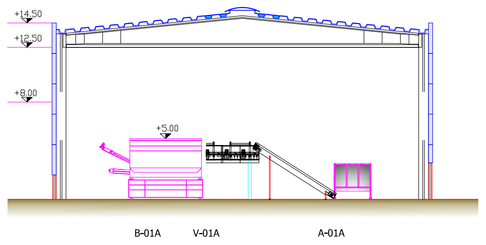


SEZIONE B1 - B2

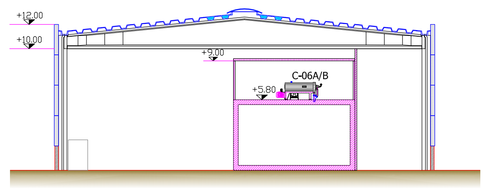


SEZIONE B3 - B4

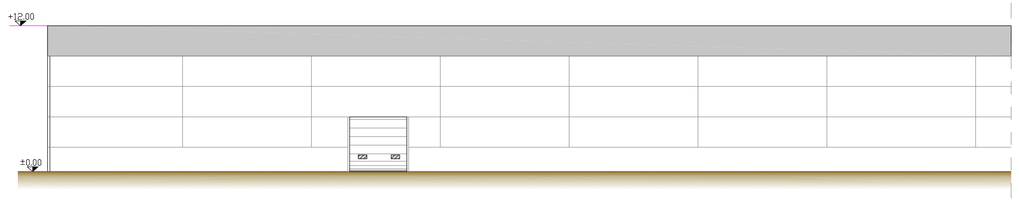


PROSPETTO B

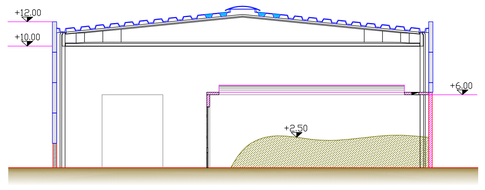

SEZIONE B5 - B6

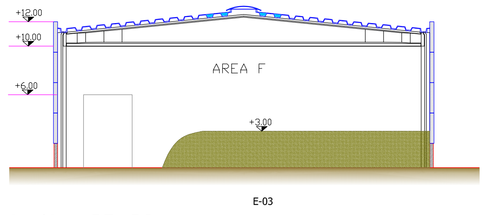

SEZIONE B7 - B8

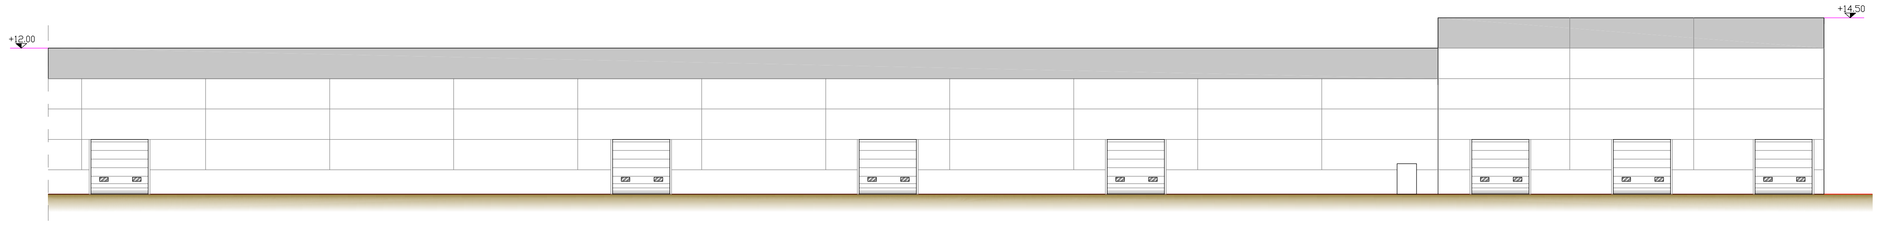

PROSPETTO A (scala 1:250)

ELENCO AREE DI LAVORAZIONE E MACCHINARI

TAG	Descrizione	Ubicazione
BA-01	Area ricezione, scarico e messa in riserva FORSU	Fabbricato - Area A
BA-02	Area stoccaggio materiali non processabili-deposito temporaneo	Fabbricato - Area A
BA-03	Area stoccaggio materiali non processabili-deposito temporaneo	Fabbricato - Area A
BA-04	Cassone scarrabile - materiali di risulta dal deferrizzatore	Fabbricato - Area A
A-01A	Aprisacchi	Fabbricato - Area A
N-01A	Nastro trasportatore da aprisacchi a vaglio	Fabbricato - Area A
V-01A	Vaglio dinamico	Fabbricato - Area A
N-01B	Nastro trasportatore da vaglio a cassone sovallo	Fabbricato - Area A
N-01C	Nastro trasportatore a biospremitrici	Fabbricato - Area A
F-01A	Deferrizzatore	Fabbricato - Area A
N-01D	Nastro trasportatore da biospremitrici a cassone sovallo	Fabbricato - Area A
S-01A/B	Scivolo sabbie da biospremitrici a cassone sabbie	Fabbricato - Area A
B-01A/B	Sistema di spremitura FORSU (con pompa)	Fabbricato - Area A
P-01A	Pompa invio colaticci a vasca precarico	Fabbricato - Area A
LC	Area lavaggio cassoni	Fabbricato - Area A
P-01B	Pompa rilancio acque di lavaggio	Fabbricato - Area A
CH	Locale chemicals	Fabbricato - Area B
QE	Locale quadri	Fabbricato - Area B
C-06A / B	Centrifuga	Fabbricato - Area B
N-06A	Nastro trasportatore digestato solido	Fabbricato - Area B
BA-05	Area stoccaggio materiali non processabili-deposito temporaneo	Fabbricato - Area B
BA-06	Area stoccaggio materiali non processabili-deposito temporaneo	Fabbricato - Area B
TK-01	Vasca stoccaggio frazione liquida	Fabbricato - Area B
MIX-06A	Mixer vasca stoccaggio	Fabbricato - Area B
P-06A	Pompa ricircolo a Biospremitrici	Fabbricato - Area B
P-06B	Pompa invio a scarico	Fabbricato - Area B
P-06C	Pompa rilancio colaticci a vasca stoccaggio	Fabbricato - Area B
PP-01	Polipreparatore	Fabbricato - Area B
PD-07C	Pompa dosatrice NaOH al digestore	Fabbricato - Area B
PD-07D	Pompa dosatrice antischiuma al digestore	Fabbricato - Area B
PD-07E	Pompa dosatrice per polielettrolita	Fabbricato - Area B
PD-07F	Pompa dosatrice per FeCl3 a centrifuga	Fabbricato - Area B
PD-07G	Pompa dosatrice per FeCl3 a biopulper	Fabbricato - Area B
PD-07H	Pompa dosatrice per FeCl3 a biopulper	Fabbricato - Area B
BOX-01	Box stoccaggio digestato solido	Fabbricato - Area C
BOX-02/03/04	Box stoccaggio verde	Fabbricato - Area C
A-02	Trito-miscelatore	Fabbricato - Area C
BOX-05	Box stoccaggio miscela	Fabbricato - Area C
P-06D	Pompa rilancio colaticci a vasca stoccaggio	Fabbricato - Area C
C01/C12	Biocelle-fase di fermentazione areata della miscela da digestato	Fabbricato - Area D
C13/C14	Biocelle-fase di fermentazione areata scarto da biospremitura (sovallo)	Fabbricato - Area D
D1/D3	Corsello di manovra	Fabbricato - Area D
ME01/05	Ventilatori a servizio delle biocelle	Fabbricato - Area D
ME13/14	Ventilatori a servizio delle biocelle	Fabbricato - Area D
A03	Vaglio	Fabbricato - Area E
BOX-06	Box stoccaggio sovallo	Fabbricato - Area E
BOX-07	Box stoccaggio compost finito	Fabbricato - Area E
E02/E07	Cumuli per la fase di maturazione areata del digestato	Fabbricato - Area F
ME07/12	Ventilatori a servizio della fase di maturazione	Fabbricato - Area F

FERRANIAECOLOGIA

IMPIANTO DI TRATTAMENTO RIFIUTI ORGANICI CON PRODUZIONE DI ENERGIA ELETTRICA E COMPOST DI QUALITA'



PROGETTO DEFINITIVO

T05: PIANTE E SEZIONI FABBRICATO
A0_SCALA 1:250

AUSTEP
YOUR WATER | YOUR ENERGY

Proprietà:
Ferrania Ecologia Srl
Viale Liberta n. 57
17014 - Cairo Montenotte (SV)
CF./PI. 01594270090

Revisioni		Data	Descrizione	
	-	-	-	
	-	-	-	
	0	22-11-16	REVISIONE_0	LIM