


NOTA: La quota 0.0 è riferita alla quota della variante alla strada provinciale "Ponte della Volta".

NOTA: In rosso sono riportate le quote assolute del piazzale esistente e del nuovo piazzale.

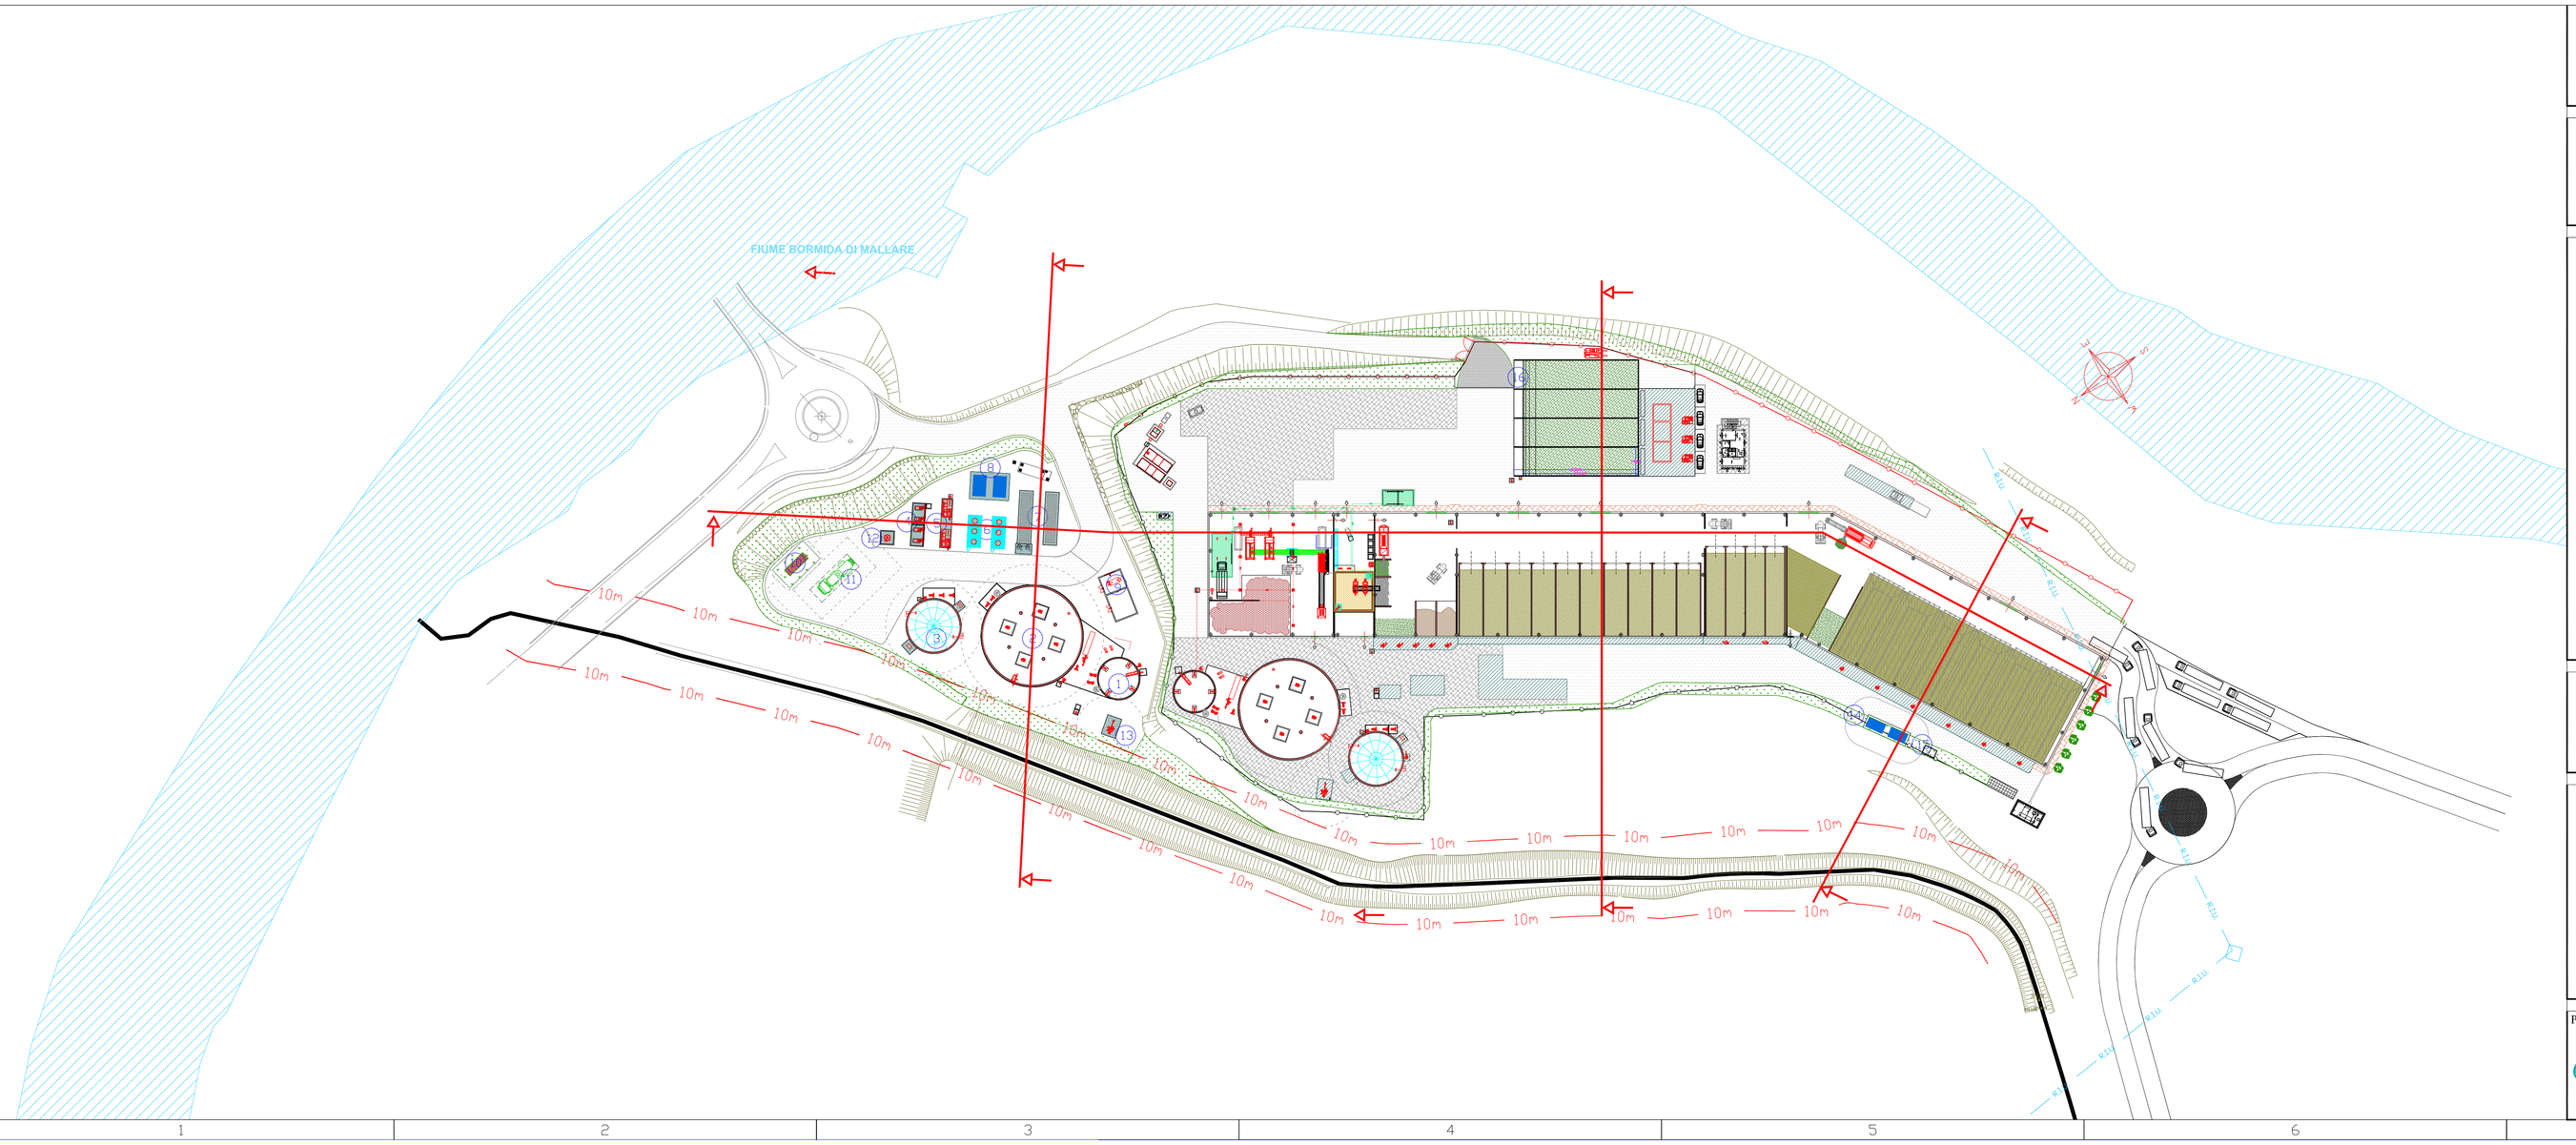

FERRANIAECOLOGIA

IMPIANTO DI TRATTAMENTO RIFIUTI ORGANICI CON PRODUZIONE DI BIOMETANO E COMPOST DI QUALITA'



PROGETTO DEFINITIVO

T13: SEZIONI TRASVERSALI E LONGITUDINALI DEL LAYOUT A1_SCALA 1:500

Progettista: AUSTEP YOUR WATER | YOUR ENERGY

Proprietà: Ferrania Ecologia Srl, Viale Libertà n. 57, 17014 – Cairo Montenotte (SV), CF/PI 01594270090

Revisioni		Data	Descrizione	Redatto
	-	-	-	-
	1	16/05/2017	REV_1	LIM
	0	02-11-2016	REV_0	LIM