
FIUME BORMIDA DI MALLARE

LEGENDA

1- VASCA PULPER
2- DIGESTORE CALDO
3- DIGESTORE FREDDO
4- TORRI DI LAVAGGIO
5- CHILLER
6- FILTRI A CARBONI
7- UPGRADING A BIOMETANO
8- COMPRESSIONE INVIO A MEMBRANE
9- LOCALE TECNICO (QUADRI E CALDAIA)
10- SERBATOIO PROPANO
11- AREA RIEMPIMENTO PROPANO
12- SERBATOIO IDROSSIDO DI SODIO
13- TORCIA PER BIOGAS
14- COMPRESSIONE PER IMMISSIONE IN RETE
15- CABINA REMI
16- EX DISCARICA "BARACCAMENTI"

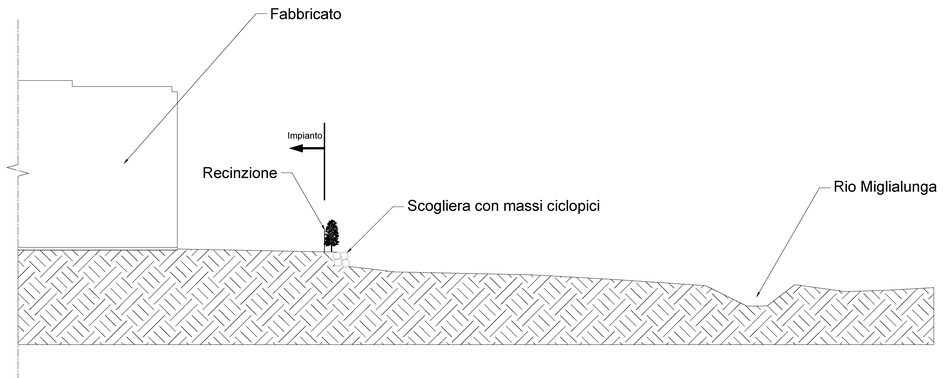

FERRANIAECOLOGIA

IMPIANTO DI TRATTAMENTO RIFIUTI ORGANICI CON PRODUZIONE DI BIOMETANO E COMPOST DI QUALITA'



PROGETTO DEFINITIVO

TAVOLA 28: PLANIMETRIA GENERALE CON POSIZIONE EX-DISCARICA BARACCAMENTI
SCALA 1:500 - 1:200

Progettista:	Proprietà:	Revisioni		Data	Descrizione	Redatto
	Ferrania Ecologia Srl Viale Libertà n. 57 17014 – Cairo Montenotte (SV) C/F/PI 01594270090		2			
			1			
			0	10-05-2017	Prima emissione	R.F.