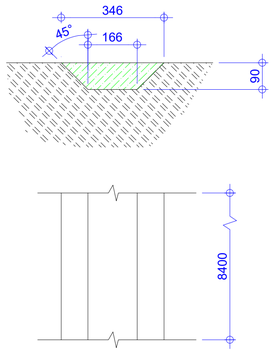
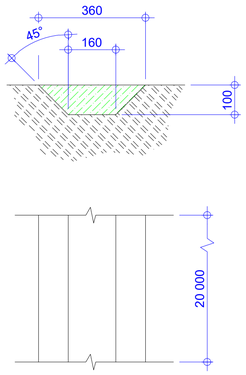
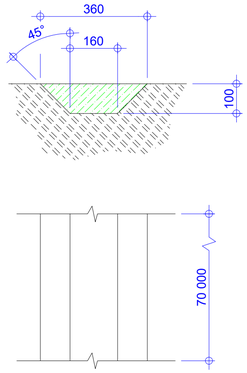
Tipico scavo per passaggio corrugati
Scala 1:100



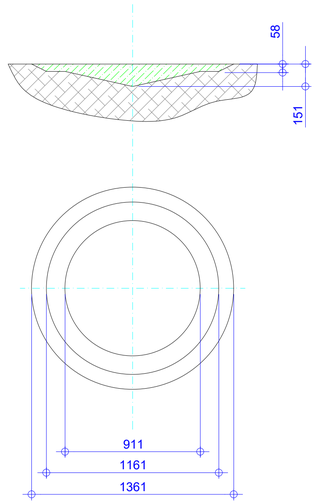

Tipico scavo per
passaggio tubi scarico acque nere
Scala 1:100



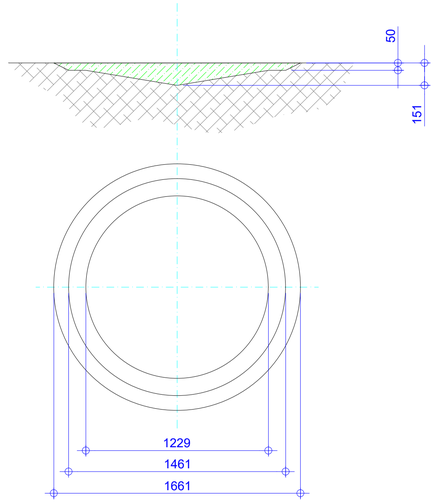

Tipico scavo per
passaggio tubi scarico acque bianche
Scala 1:100



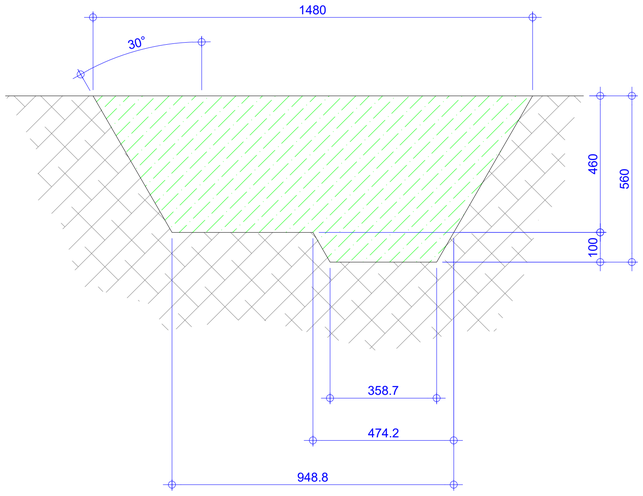

Tipico scavo per platea vasca di precarico
Scala 1:200

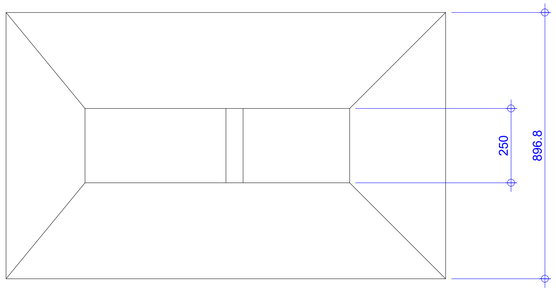



Tipico scavo per platea digestore freddo
Scala 1:200

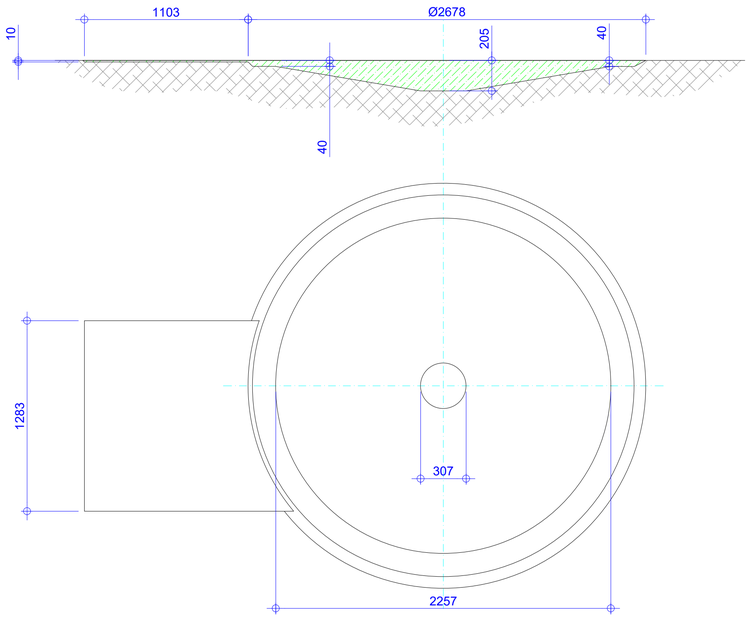



Scavo per vasca raccolta
acque prima pioggia
Scala 1:100




Tipico scavo per platea digestore caldo
Scala 1:200




FERRANIAECOLOGIA

# IMPIANTO DI TRATTAMENTO RIFIUTI ORGANICI CON PRODUZIONE DI BIOMETANO E COMPOST DI QUALITA'



# PROGETTO DEFINITIVO

## TAVOLA 10: PIANO SCAVI
**SCALA: VARIE**


Progettista:
studio tecnico ingg.
fenoglio & persico
via garibaldi 127 - carcare

Proprietà:
Ferrania Ecologia Srl
Viale Libertà n. 57
17014 – Cairo Montenotte (SV)
CF/PI 01594270090


| Revisioni | | Data | Descrizione | Redatto |
|---|---|---|---|---|
| | 2 | | | |
| | 1 | | | |
| | 0 | 18/11/2016 | Emissione | |