

LEGENDA AMPLIAMENTO


01 - VASCA PULPER
02 - DIGESTORE ANAEROBICO (CALDO)
03 - DIGESTORE FREDDO
04 - TORRI DI LAVAGGIO
05 - CHILLER
06 - FILTRI A CARBONE
07 - UPGRADING A BIOMETANO
08 - COMPRESSIONE INVIO A MEMBRANE
09 - LOCALE TECNICO (QUADRI ELETTR. E CALDAIA)
10 - SERBATOIO PROPANO
11 - DIGESTORE AREA SOSTA PER AUTOBOTTE PROPANO
12 - SERBATOIO IDROSSIDO DI SODIO
13 - TORCIA BIOGAS
14 - COMPRESSIONE PER IIMISSIONE IN RETE SNAM
15 - CABINA REMI - REGOLAZIONE E MISURA GAS

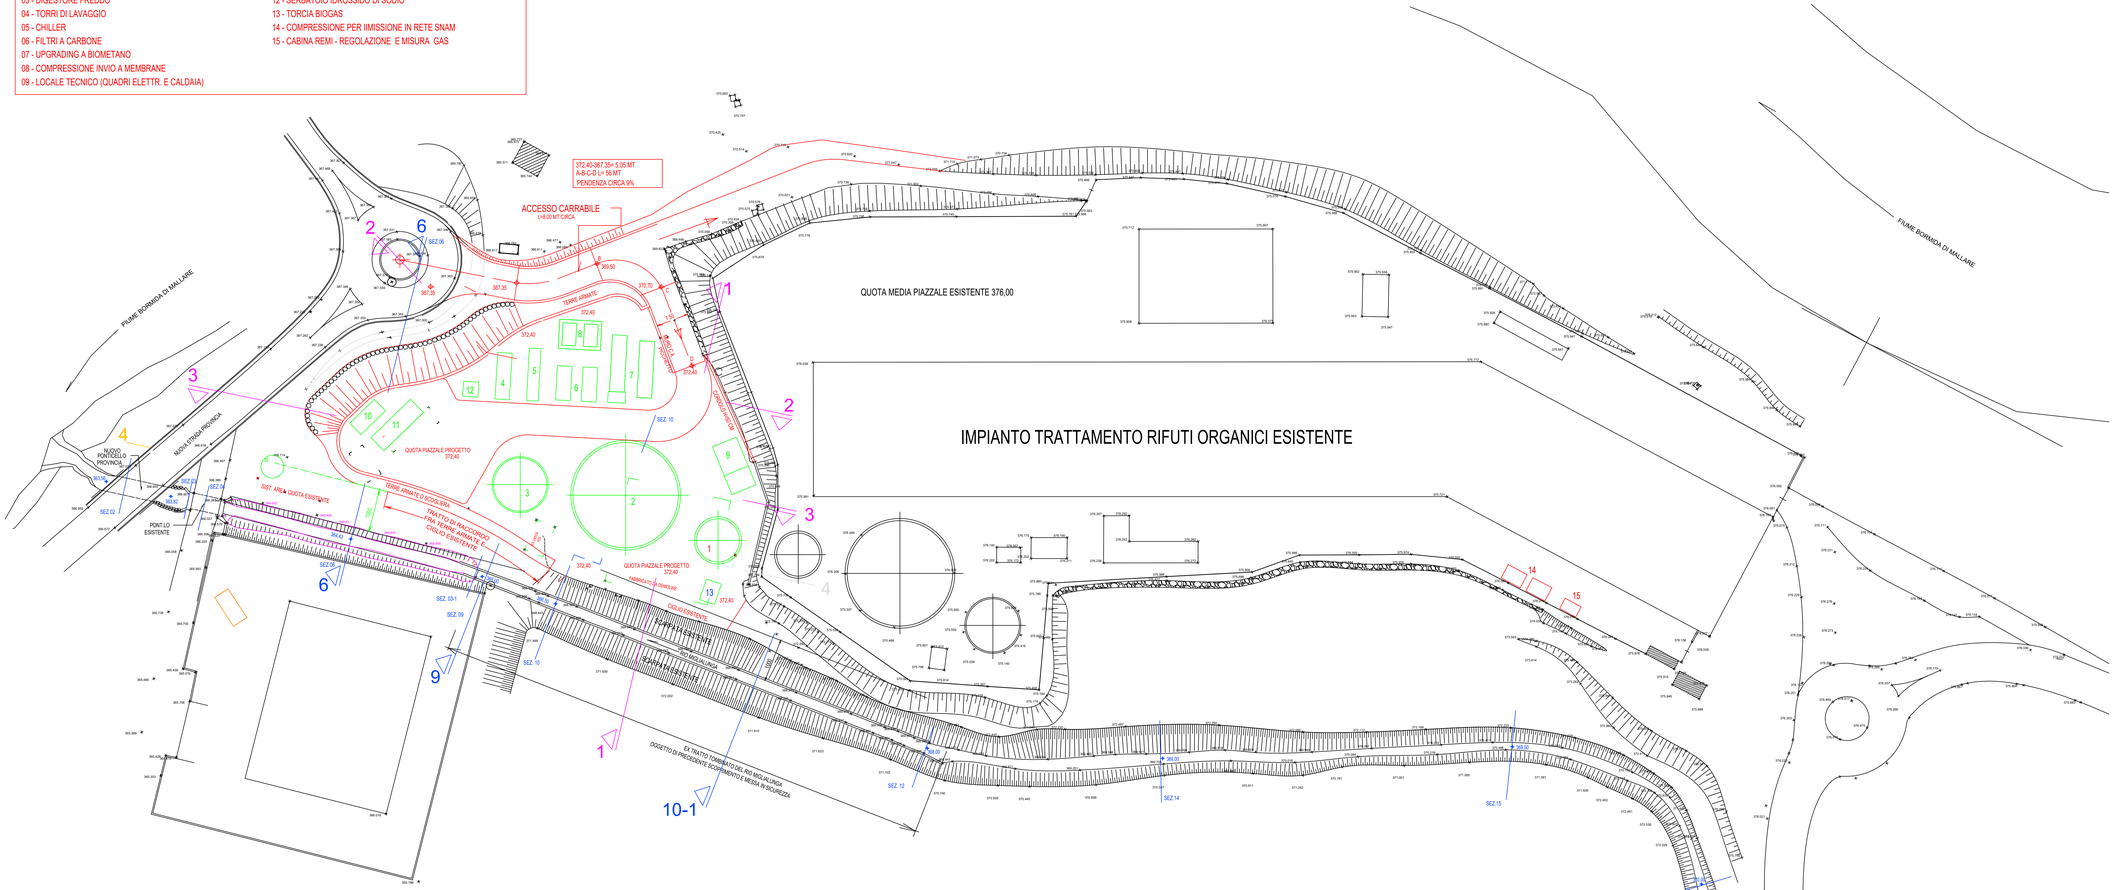


SEZIONE 06

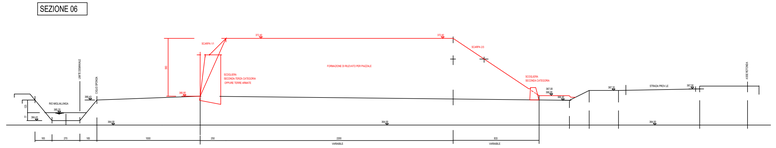

SEZIONE TIPO FRA 9 E 10-1

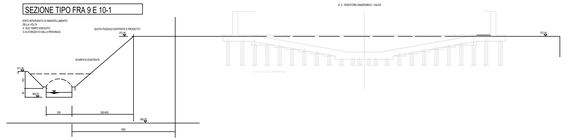

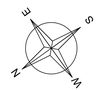

FERRANIA ECOLOGIA

IMPIANTO DI TRATTAMENTO RIFIUTI ORGANICI CON PRODUZIONE DI BIOMETANO E COMPOST DI QUALITA'



PROGETTO DEFINITIVO

T12: LAYOUT SU PROGETTO RIEMPIMENTO

SCALA 1:500

Progettista:
studio tecnico ingg.
fenoglio & persico
via garibaldi 127 - carcare

Proprietà:
Ferrania Ecologia Srl
Viale Libertà n. 37
17014 - Cairo Montenotte (SV)
CF/PI 01594270090

Revisioni		Data	Descrizione	Redatto
	2			
	1	16-05-2017	Revisione	
	0	16-11-2016	Prima emissione	