


SEZIONE 01

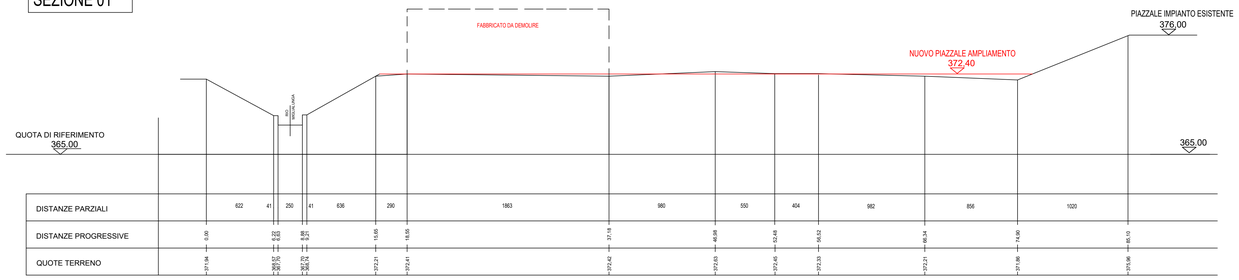


SEZIONE 02

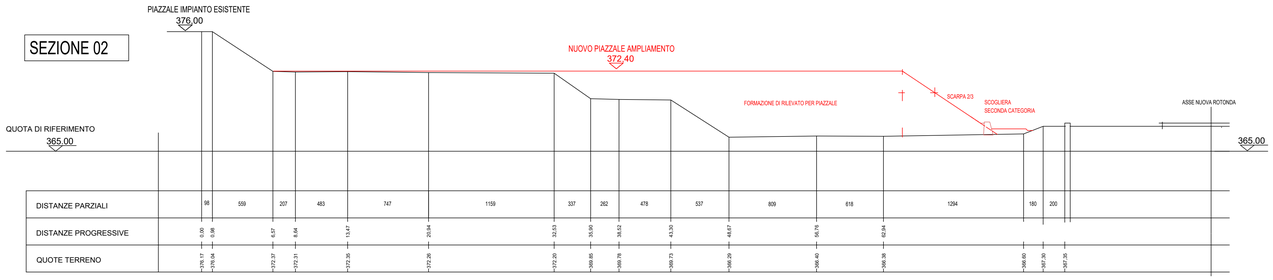


SEZIONE 03

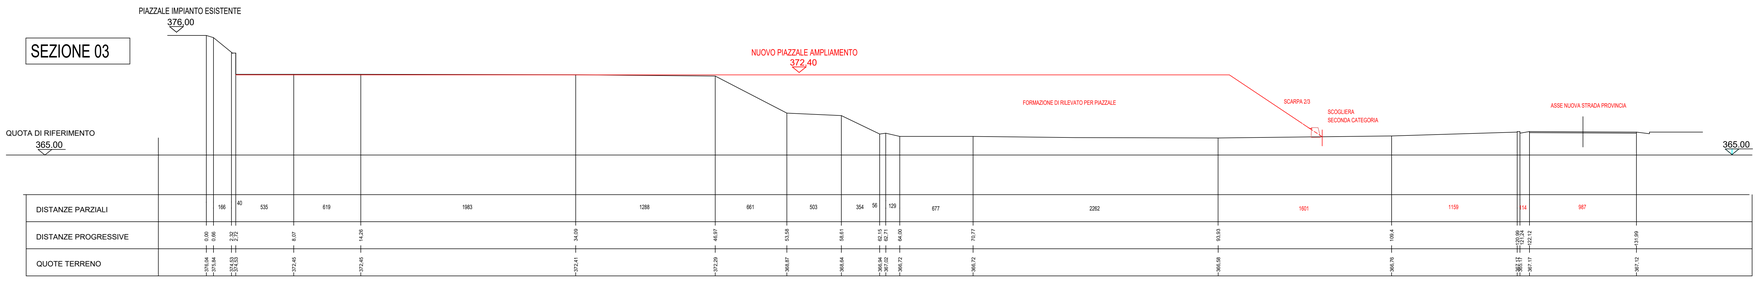

SEZIONE 06

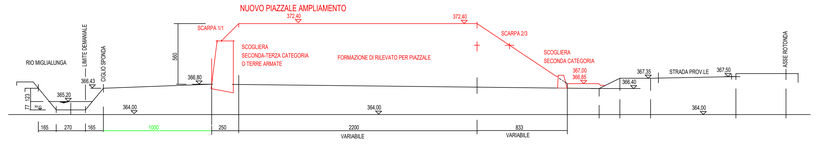

SEZIONE TIPO FRA 9 E 10-1

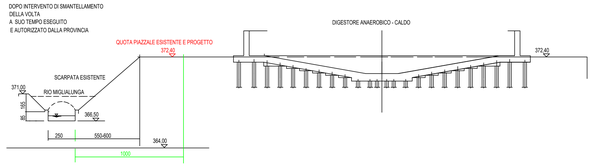

FERRANIA ECOLOGIA

IMPIANTO DI TRATTAMENTO RIFIUTI ORGANICI CON PRODUZIONE DI BIOMETANO E COMPOST DI QUALITA'



PROGETTO DEFINITIVO

T24: SEZIONI PER RIEMPIMENTO
SCALA 1:200

Progettista:
studio tecnico ingg.
fenoglio & persico
via garibaldi 127 - carcare

Proprietà:
Ferrania Ecologia Srl
Viale Libertà n. 57
17014 - Cairo Montenotte (SV)
CF/PI 01594270090

Revisioni		Data	Descrizione	Redatto
	2			
	1			
	0	16-11-2016	Prima emissione	