



## LEGENDA STATO DI FATTO:

1 – PESA
2 – SCARICO E MESSA IN RISERVA FORSU
3 – PRETRATTAMENTO FORSU
4 – BIOPULPER ø10m Hu=5.5m Vu=450mc
5 – DIGESTORE CALDO ø24.5m Hu=12.2m Vu=6000mc
6 – DIGESTORE FREDDO ø13m Hu=7.5m Vu=1034mc
7 – TORRI DI LAVAGGIO
8 – CHILLER
9 – TORCIA DI EMERGENZA
10– COGENERATORE E TRASFORMATORE
11– LOCALE CHEMICALS E SERBATOIO FeCl3
12– LOCALE QUADRI ELETTRICI
13– VASCA STOCCAGGIO Hu=4.5m Vu=370mc
14– SEPARAZIONE SOLIDO/LIQUIDO
15– PLATEA SCARICO DIGESTATO SOLIDO
16– BOX STOCCAGGIO VERDE E FANGHI
17– TRITO–MISCELATORE E BOX STOCCAGGIO MISCELA
18– BIOCELLE PER FERMENTAZIONE AREATA
19– VAGLIO
20– BOX STOCCAGGIO SOVVALLO
21– BOX STOCCAGGIO COMPOST FINITO
22– CUMULI PER LA FASE DI MATURAZIONE AREATA
23– SCRUBBER A SERVIZIO DEL BIOFILTRO
24– BIOFILTRO
25– LAVAGGIO RUOTE
26– CISTERNA CARBURANTE
27– PALAZZINA UFFICI
28– AREA PARCHEGGI
29– CABINA ENEL

FERRANIA ECOLOGIA

**IMPIANTO DI TRATTAMENTO RIFIUTI ORGANICI CON PRODUZIONE DI BIOMETANO E COMPOST DI QUALITA'**

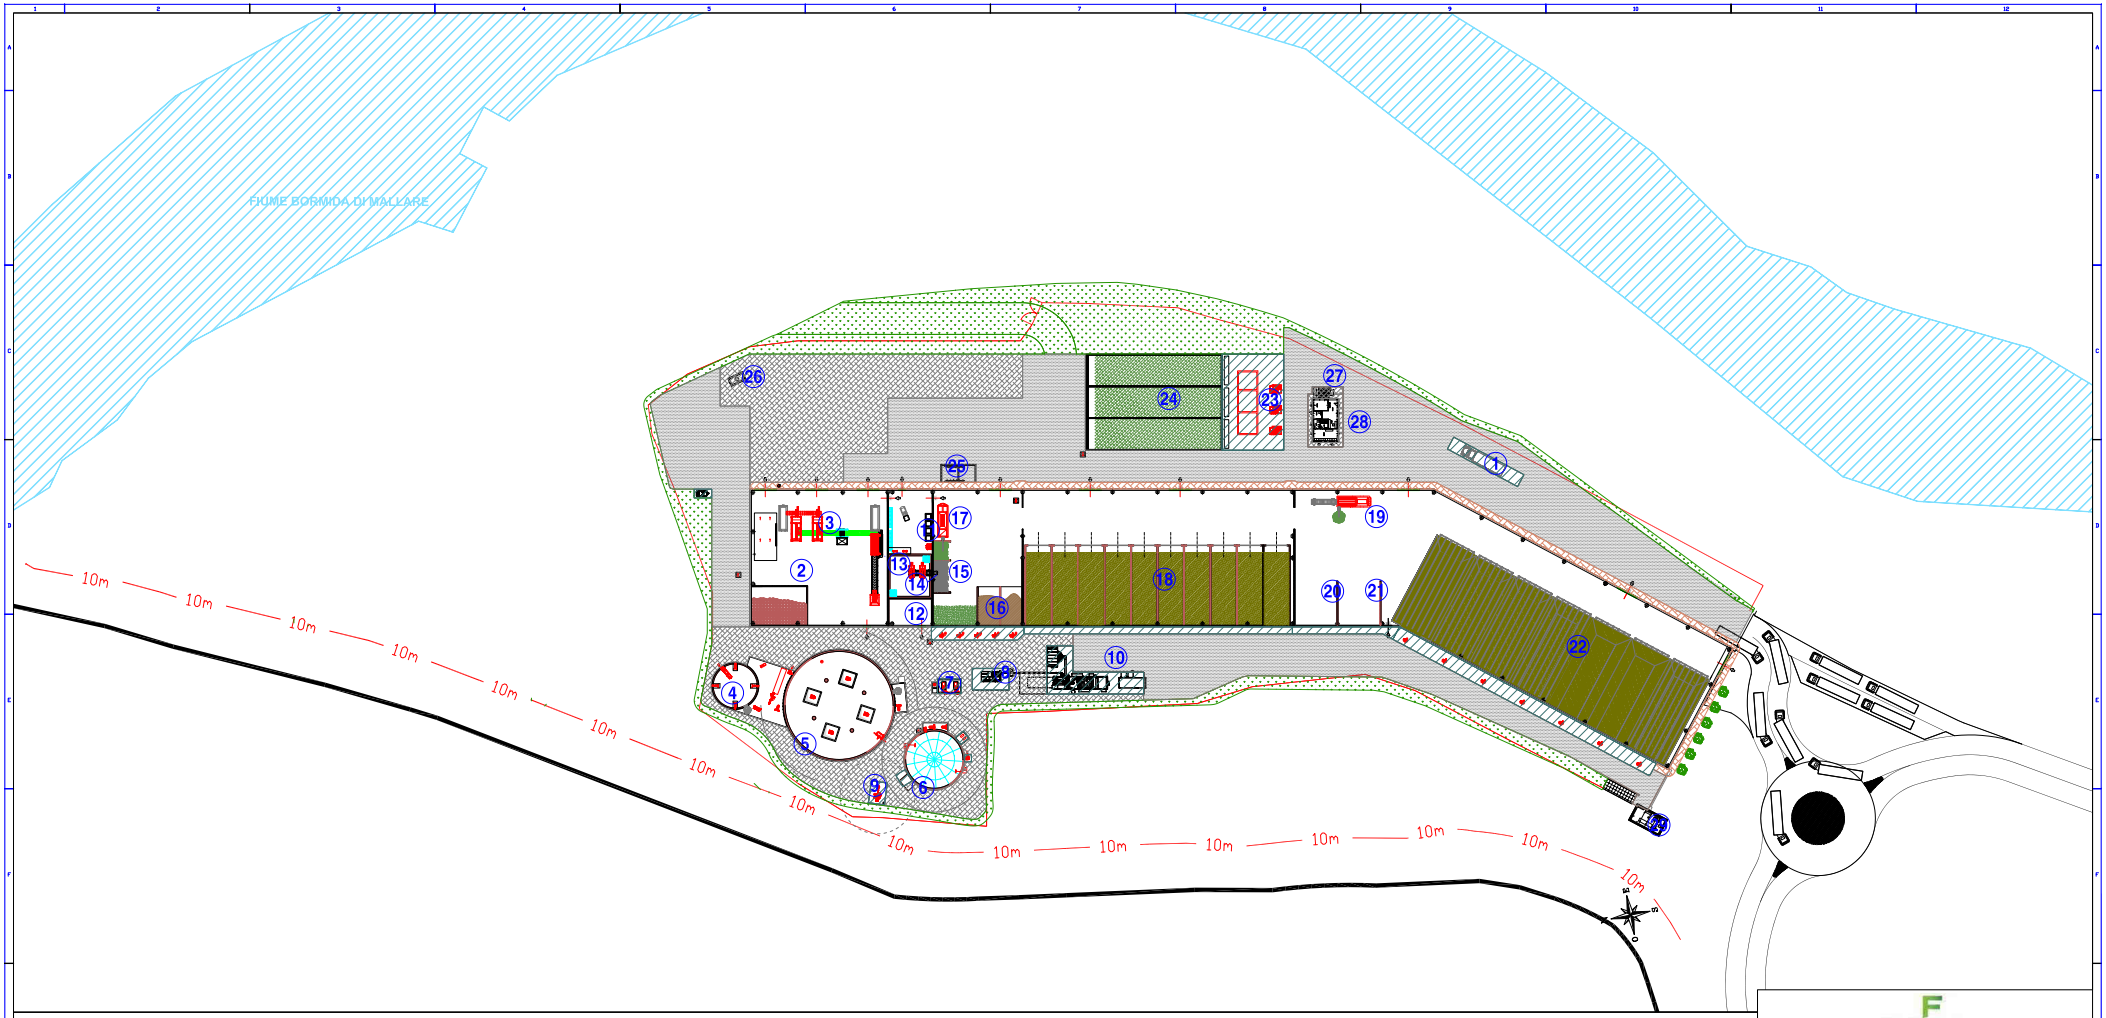

**PROGETTO DEFINITIVO**

T02:PLANIMETRIA GENERALE
STATO DI FATTO
A0_SCALA 1:400

Progettista: AUSTEP YOUR WATER & YOUR ENERGY

Proponente: Ferrania Ecologia Srl
Viale Liberta n. 17
17014 – Cairo Montenotte (SV)
CF/P.IVA 01084270068

| Revisioni | | Data | Descrizione | Redatto |
|---|---|---|---|---|
| | - | - | - | - |
| | - | - | - | - |
| | 0 | 13-01-2015 | REV_0 | LBM |