FIUME BORMIDA DI MALLARE

FOGNATURA CONSORTILE AFFLUENTE ALL'IMPIANTO DI DEPURAZIONE DEL CONSORZIO C.I.R.A.
PUNTO DI SCARICO DELLE ACQUE REFLUE E DI PRIMA PIOGGIA TRATTATE PROVENIENTI DALL'IMPIANTO

CONDOTTA DI SCARICO AL FIUME BORMIDA DI MALLARE

CONDOTTA DI SCARICO AL CIRA

ACCESSO CARRABILE
L=8,00 MT CIRCA

SEZ 06

SEZ 03

SEZ 04

SEZ 05

SEZ 02

PONTILE CARICO/SCARICO

NUOVO PONTICELLO PROVINCIA

STRADA PROVINCIALE

FIUME BORMIDA DI MALLARE

R.I.U.


10m


LEGENDA IDENTIFICATIVI

S1	POZZETTO DI CAMPIONAMENTO ACQUE NERE CIVILI
S2	POZZETTO CAMPIONAMENTO DEL FLUSSO ACQUE REFLUE INDUSTRIALI
S3	POZZETTO CAMPIONAMENTO DEL FLUSSO ACQUE DI PRIMA PIOGGIA–IMPIANTO ESISTENTE
S4	POZZETTO DI SCARICO VERSO FIUME BORMIDA DI MALLARE–IMPIANTO ESISTENTE
1	POZZETTO RIPARTITORE ESISTENTE
2	VASCA DI RACCOLTA E TRATTAMENTO ACQUE DI PRIMA PIOGGIA ESISTENTE
3	DISOLEATORE STATICO ACQUE DI PRIMA PIOGGIA
4	POZZETTO RIPARTITORE DI NUOVA REALIZZAZIONE
5	VASCA DI PRIMA PIOGGIA NUOVA SEZIONE IMPIANTO
6	DISOLEATORE STATICO ACQUE DI PRIMA PIOGGIA
S5	POZZETTO CAMPIONAMENTO DEL FLUSSO ACQUE DI PRIMA PIOGGIA NUOVA SEZIONE
S6	POZZETTO DI SCARICO VERSO FIUME BORMIDA DI MALLARE NUOVA SEZIONE

LEGENDA RACCOLTA ACQUE E SCARICHI:

- RETE PLUVIALI
- RETE ACQUE DI PRIMA PIOGGIA
- RETE ACQUE NERE DI PROCESSO
- RETE ACQUE NERE CIVILI
- RETE ACQUE DI SECONDA PIOGGIA
- RETE ACQUE ALLO SCARICO "CIRA"

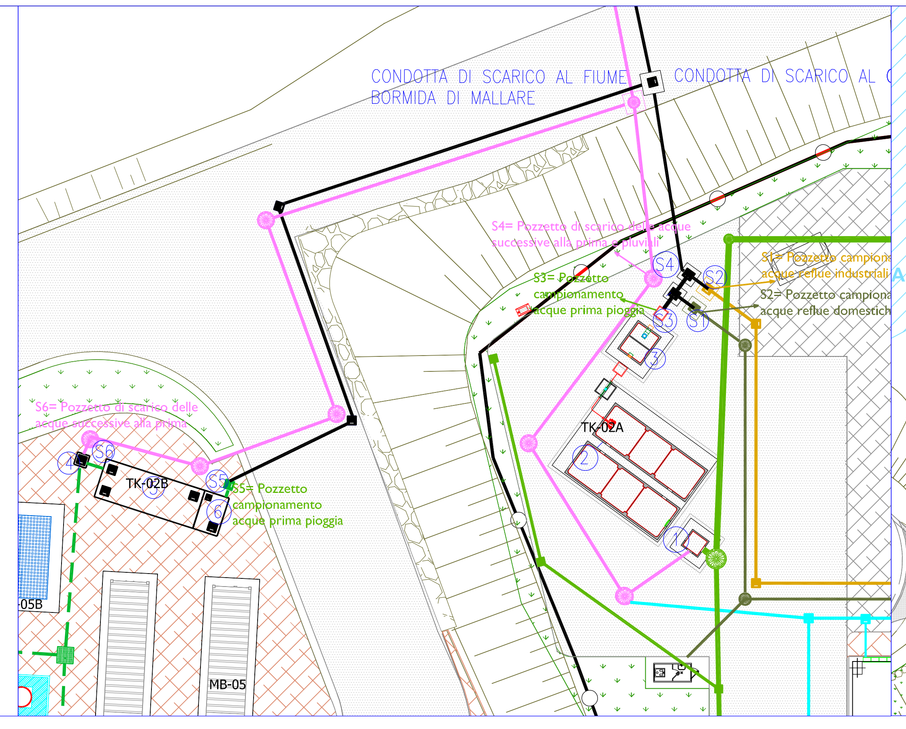

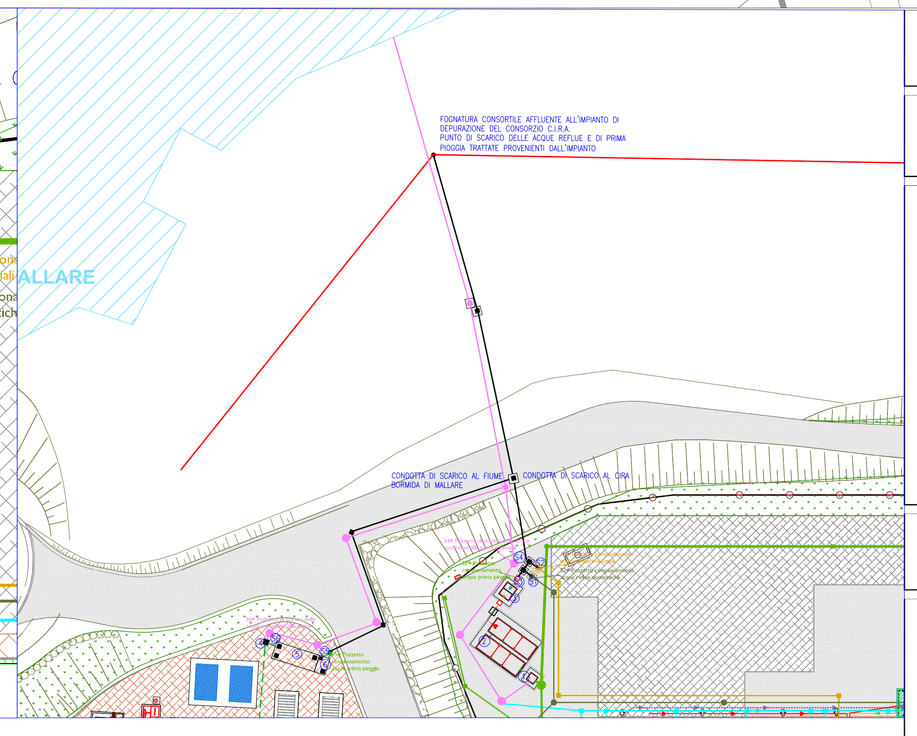

FERRANIA ECOLOGIA

IMPIANTO DI TRATTAMENTO RIFIUTI ORGANICI CON PRODUZIONE DI BIOMETANO E COMPOST DI QUALITA'



PROGETTO DEFINITIVO

T08:PLANIMETRIA IMPIANTO RACCOLTA SCARICHI E PRIMA PIOGGIA
A0_SCALA 1:500

Progettista: AUSTEP YOUR WATER I YOUR ENERGY

Proprietà: Ferrania Ecologia Srl, Viale Liberta n. 57, 17014 – Cairo Montenotte (SV), CF./PI. 01594270090

Revisioni		Data	Descrizione	Redatto
	-	-	-	-
	-	-	-	-
	0	02-11-2016	REV_0	LM