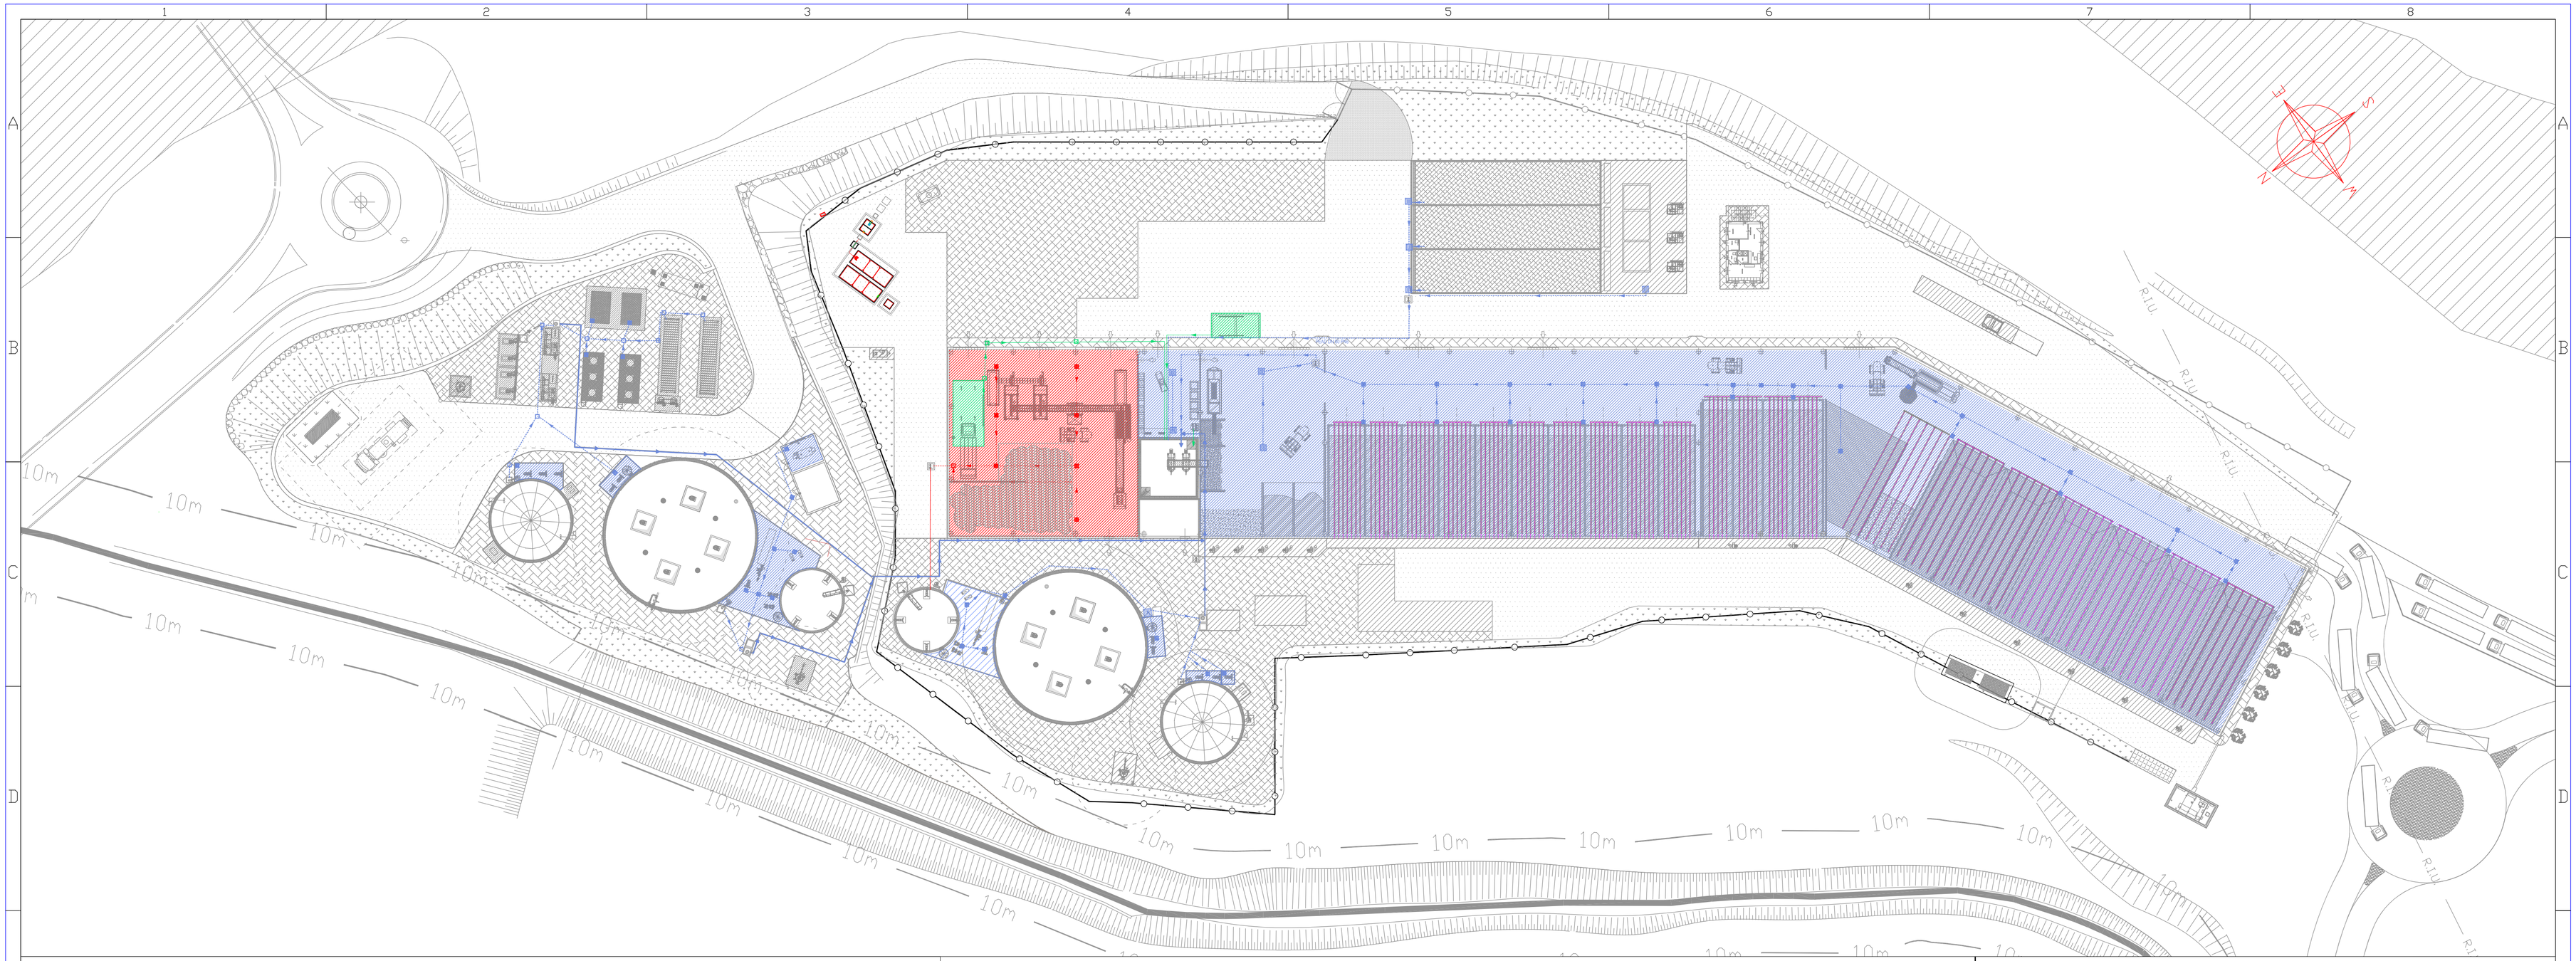


LEGENDA RETE COLATICCI E ACQUE DI LAVAGGIO:

- RETE COLATICCI A PROCESSO
- RETE COLATICCI DA AVVIARE A SCARICO
- LINEA ACQUE DI LAVAGGIO

- CADITOIE
- POZZETTI

- AREE RACCOLTA COLATICCI PER PROCESSO
- AREE RACCOLTA COLATICCI DA AVVIARE A SCARICO
- AREE RACCOLTA ACQUE DI LAVAGGIO

FERRANIA ECOLOGIA

IMPIANTO DI TRATTAMENTO RIFIUTI ORGANICI CON PRODUZIONE DI BIOMETANO E COMPOST DI QUALITA'



PROGETTO DEFINITIVO

T18:RETE COLATICCI E ACQUE DI LAVAGGIO
A1_SCALA 1:500

Progettista:
AUSTEP
YOUR WATER | YOUR ENERGY

Proprietà:
Ferrania Ecologia Srl
Viale Libertà n. 57
17014 – Cairo Montenotte (SV)
CF/PI 01594270090

Revisioni		Data	Descrizione	Redatto
	-	-	-	-
	-	-	-	-
	0	02-11-2016	REV_0	LIM