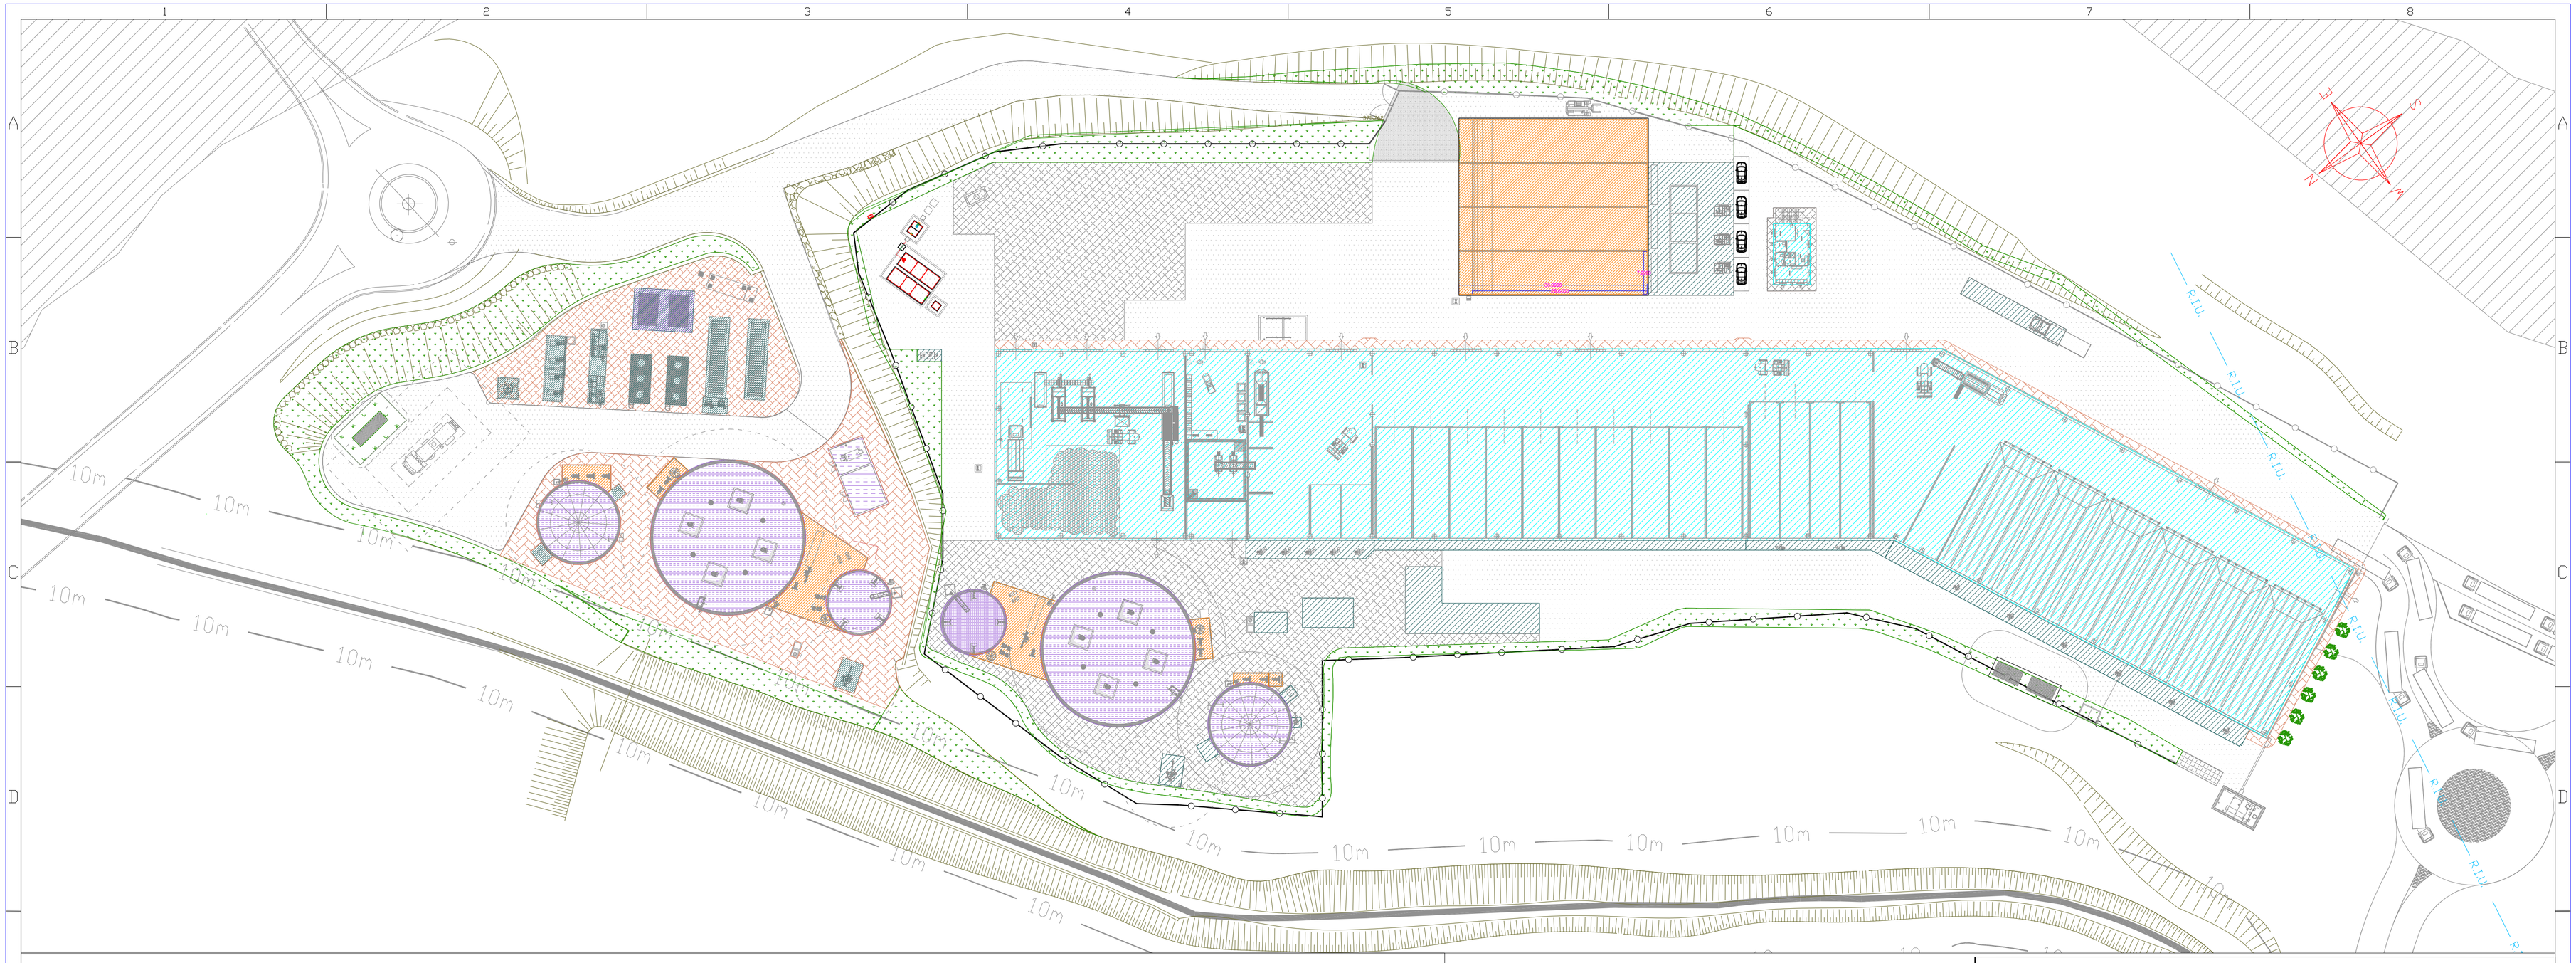


LEGENDA AREE SCOLANTI IMPIANTO REALIZZATO

	STRADE E PIAZZALI DI MANOVRA ASFALTATE	5.083 mq
	AREE PAVIMENTATE ASFALTATE	405 mq
	AREE PIAZZALI CEMENTATI	2.738 mq
	PLATEE IN CEMENTO	1.091 mq
	AREE NON IMPERMEABILIZZATE INERBITE	1696 mq
	COPERTURE E TETTI CON RACCOLTA ACQUE PIOVANE	7.055 mq
	PLATEE IN CEMENTO CON RACCOLTA COLATICCI	1.021,5 mq
	COPERTURE SCOLANTI SUL PIAZZALE	752 mq

LEGENDA AREE SCOLANTI SEZIONE IN PROGETTO

	STRADE E PIAZZALI DI MANOVRA ASFALTATE Superficie con raccolta acque prima pioggia	2.311 mq 1.055 mq
	AREE PAVIMENTATE / ASFALTATE	1.615 mq
	AREE PIAZZALI CEMENTATI	0 mq
	PLATEE IN CEMENTO (Superficie con raccolta acque di prima pioggia)	334 mq
	AREE NON IMPERMEABILIZZATE INERBITE	1000 mq
	PLATEE RACCOLTA COLATICCI	168 mq
	COPERTURE SCOLANTI SU PIAZZALE (Superficie con raccolta acque di prima pioggia)	825 mq

FERRANIAECOLOGIA

IMPIANTO DI TRATTAMENTO RIFIUTI ORGANICI CON PRODUZIONE DI BIOMETANO E COMPOST DI QUALITA'



PROGETTO DEFINITIVO

T20:AREE SCOLANTI
A1_SCALA 1:500

Progettista:
AUSTEP
YOUR WATER | YOUR ENERGY

Proprietà:
Ferrania Ecologia Srl
Viale Libertà n. 57
17014 – Cairo Montenotte (SV)
CF/PI 01594270090

Revisioni		Data	Descrizione	Redatto
	-	-	-	-
	1	18-05-2017	REV_1	LIM
	0	07-11-2016	REV_0	LIM