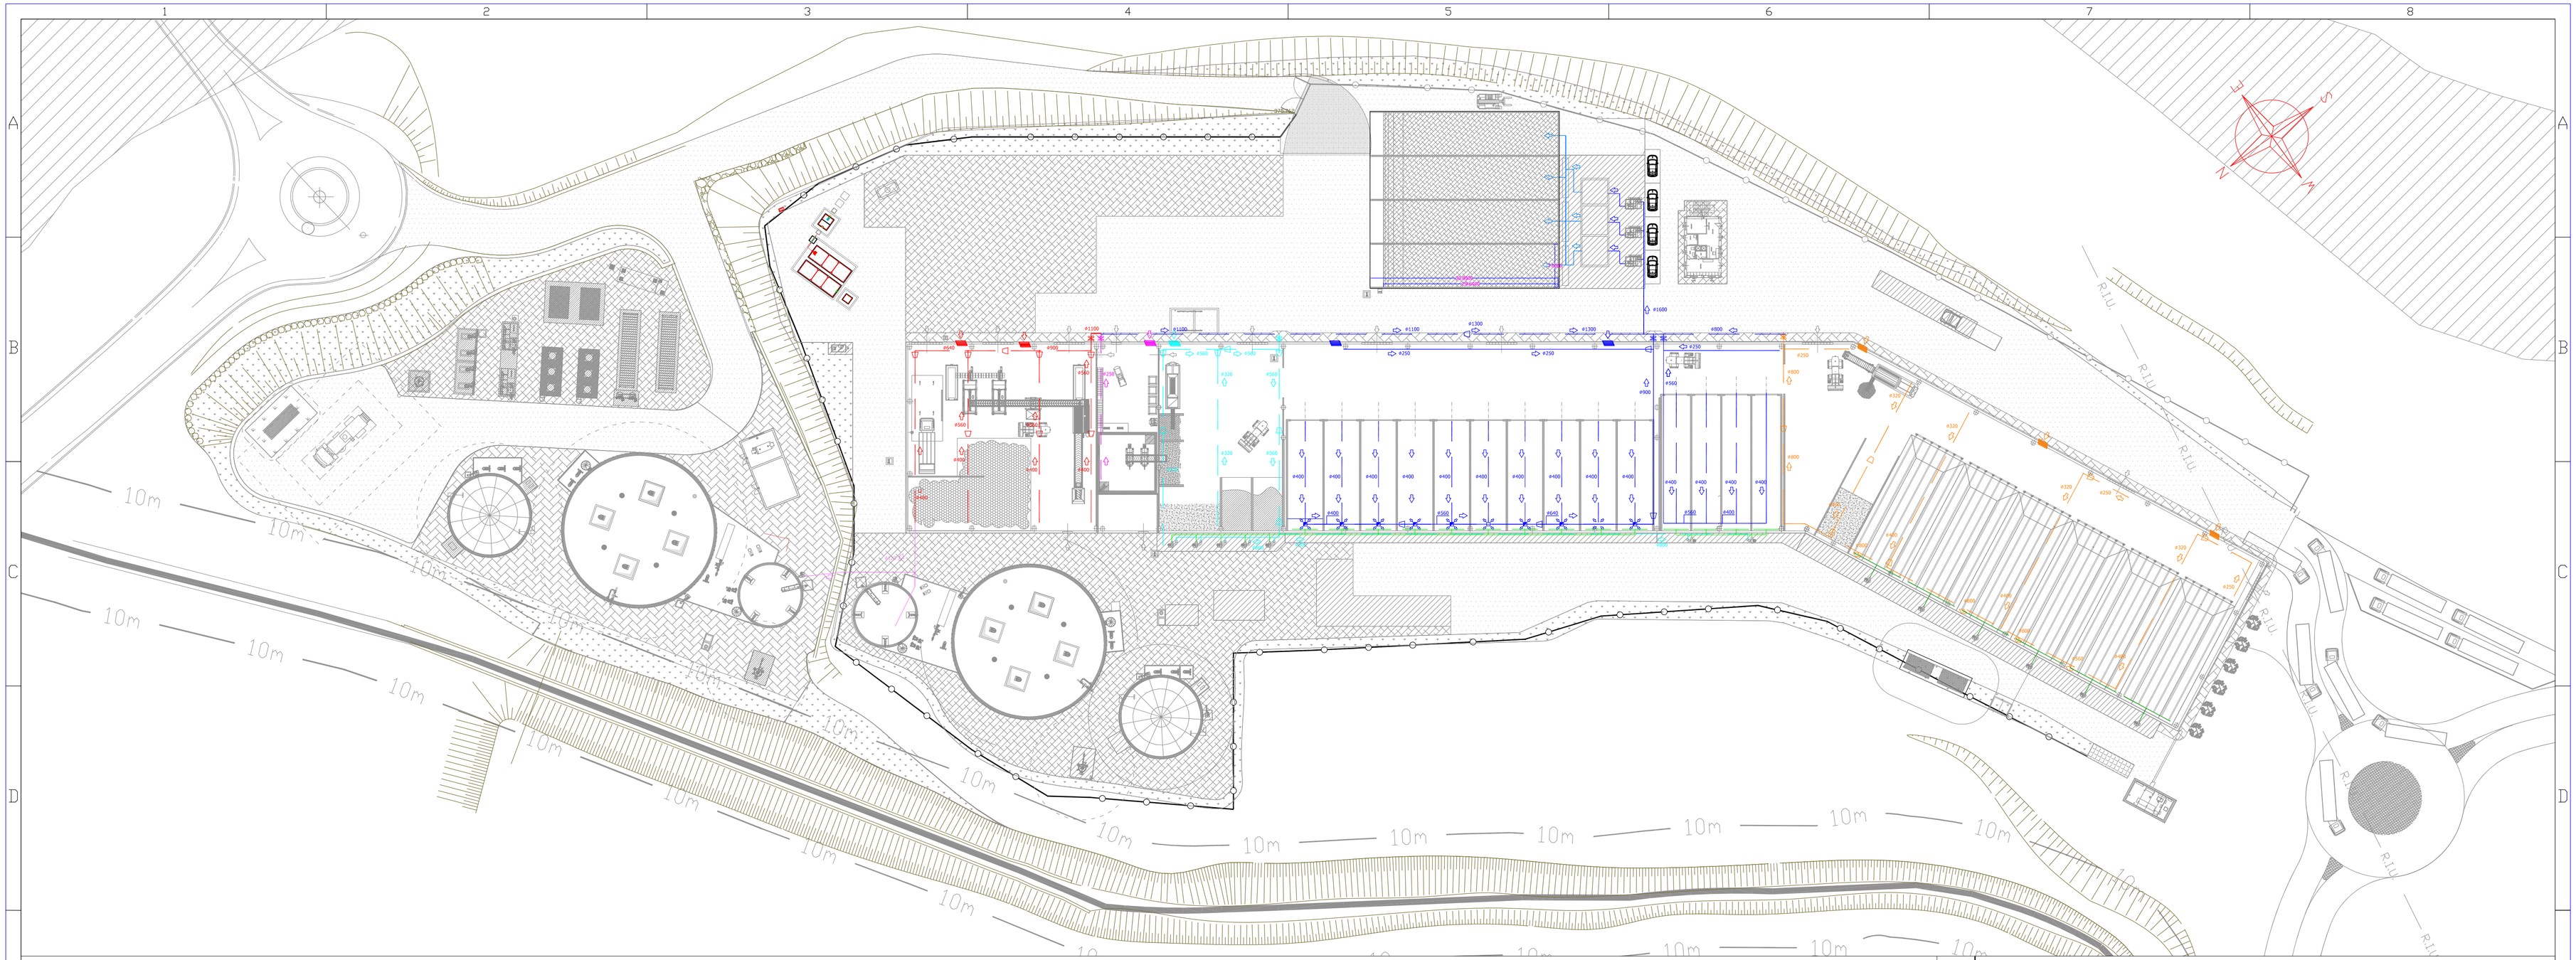


RETE DI ASPIRAZIONE ED INSUFFLAZIONE ARIA


LEGENDA

- LINEA CAPTAZIONE ARIA DALL' AREA A - RICEZIONE E PRETRATTAMENTO RIFIUTI
- LINEA CAPTAZIONE ARIA DALL' AREA B1 - LOCALE CENTRIFUGA
- LINEA CAPTAZIONE ARIA DALL' AREA C - PREPARAZIONE MISCELA
- LINEA CAPTAZIONE ARIA DALL' AREA D1, D2, D3 e D4 - CORSELLO E BIOCELLE
- LINEA CAPTAZIONE ARIA DALL' AREA E , F - VAGLIO E MATURAZIONE
- LINEA CAPTAZIONE ARIA CONGIUNTE
- LINEA CAPTAZIONE ARIA PULPER
- LINEA INSUFFLAZIONE ARIA ALLE BIOCELLE DI FERMENTAZIONE
- LINEA INSUFFLAZIONE ARIA ALLE PLATEE DI MATURAZIONE
- LINEA INSUFFLAZIONE ARIA AL PLENUM DEL BIOFILTRO
- PRESE ARIA ESTERNA AD ALETTE REGOLABILI


NOTA
I diametri delle canalizzazioni aria sono espressi in mm.

POTENZIALITA' BIOFILTRO BF-01 PARI A 129.000 Nm³/h


PLANIMETRIA BIOFILTRO (scala 1:200)

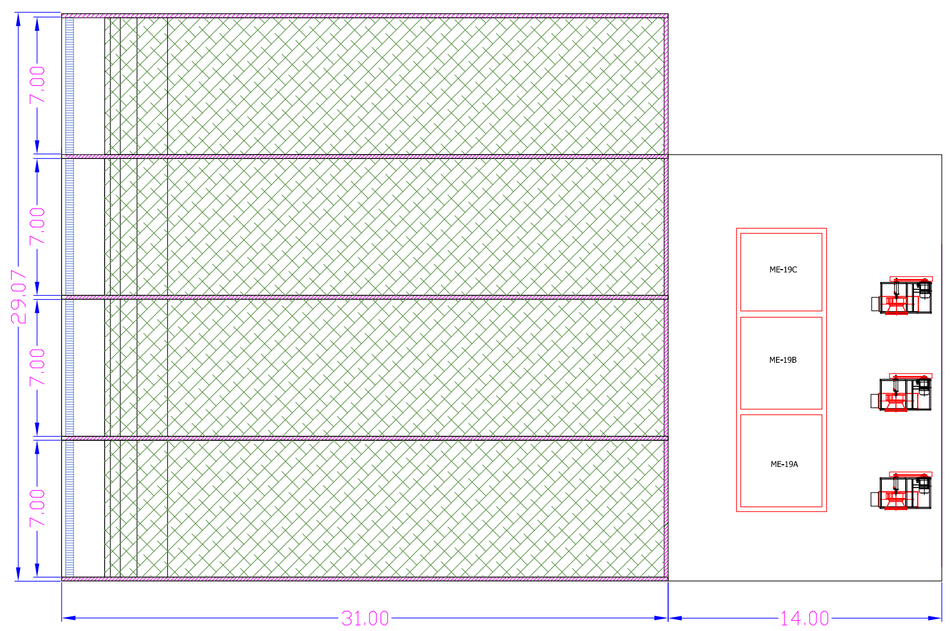


SEZIONE BIOFILTRO (scala 1:125)

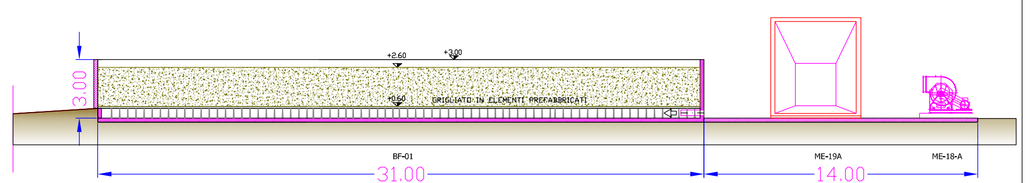

PARTICOLARE TIPO DELLE GIUNZIONI FLANGIATE DELLE CANALIZZAZIONI

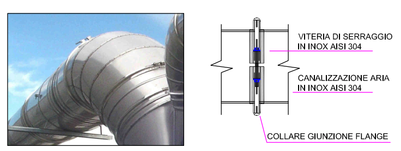

PARTICOLARE TIPO DEGLI UGELLI DI INSUFFLAZIONE ARIA

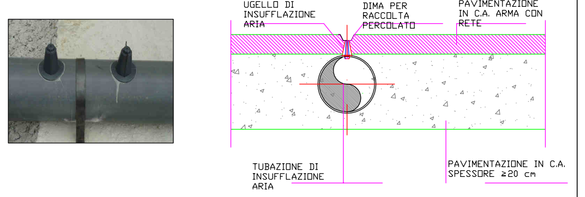

FERRANIA ECOLOGIA

IMPIANTO DI TRATTAMENTO RIFIUTI ORGANICI CON PRODUZIONE DI BIOMETANO E COMPOST DI QUALITA'



PROGETTO DEFINITIVO

T21:PLANIMETRIA RETI ARIA A1_SCALA 1:500

Progettista: AUSTEP YOUR WATER | YOUR ENERGY

Proprietà: Ferrania Ecologia Srl
Viale Libertà n. 57
17014 – Cairo Montenotte (SV)
CF/PI 01594270090

Revisioni

		Data	Descrizione	Redatto
-	-	-	-	-
1	16-05-2017	REV_1		LIM
0	29-07-2016	REV_0		PAC