

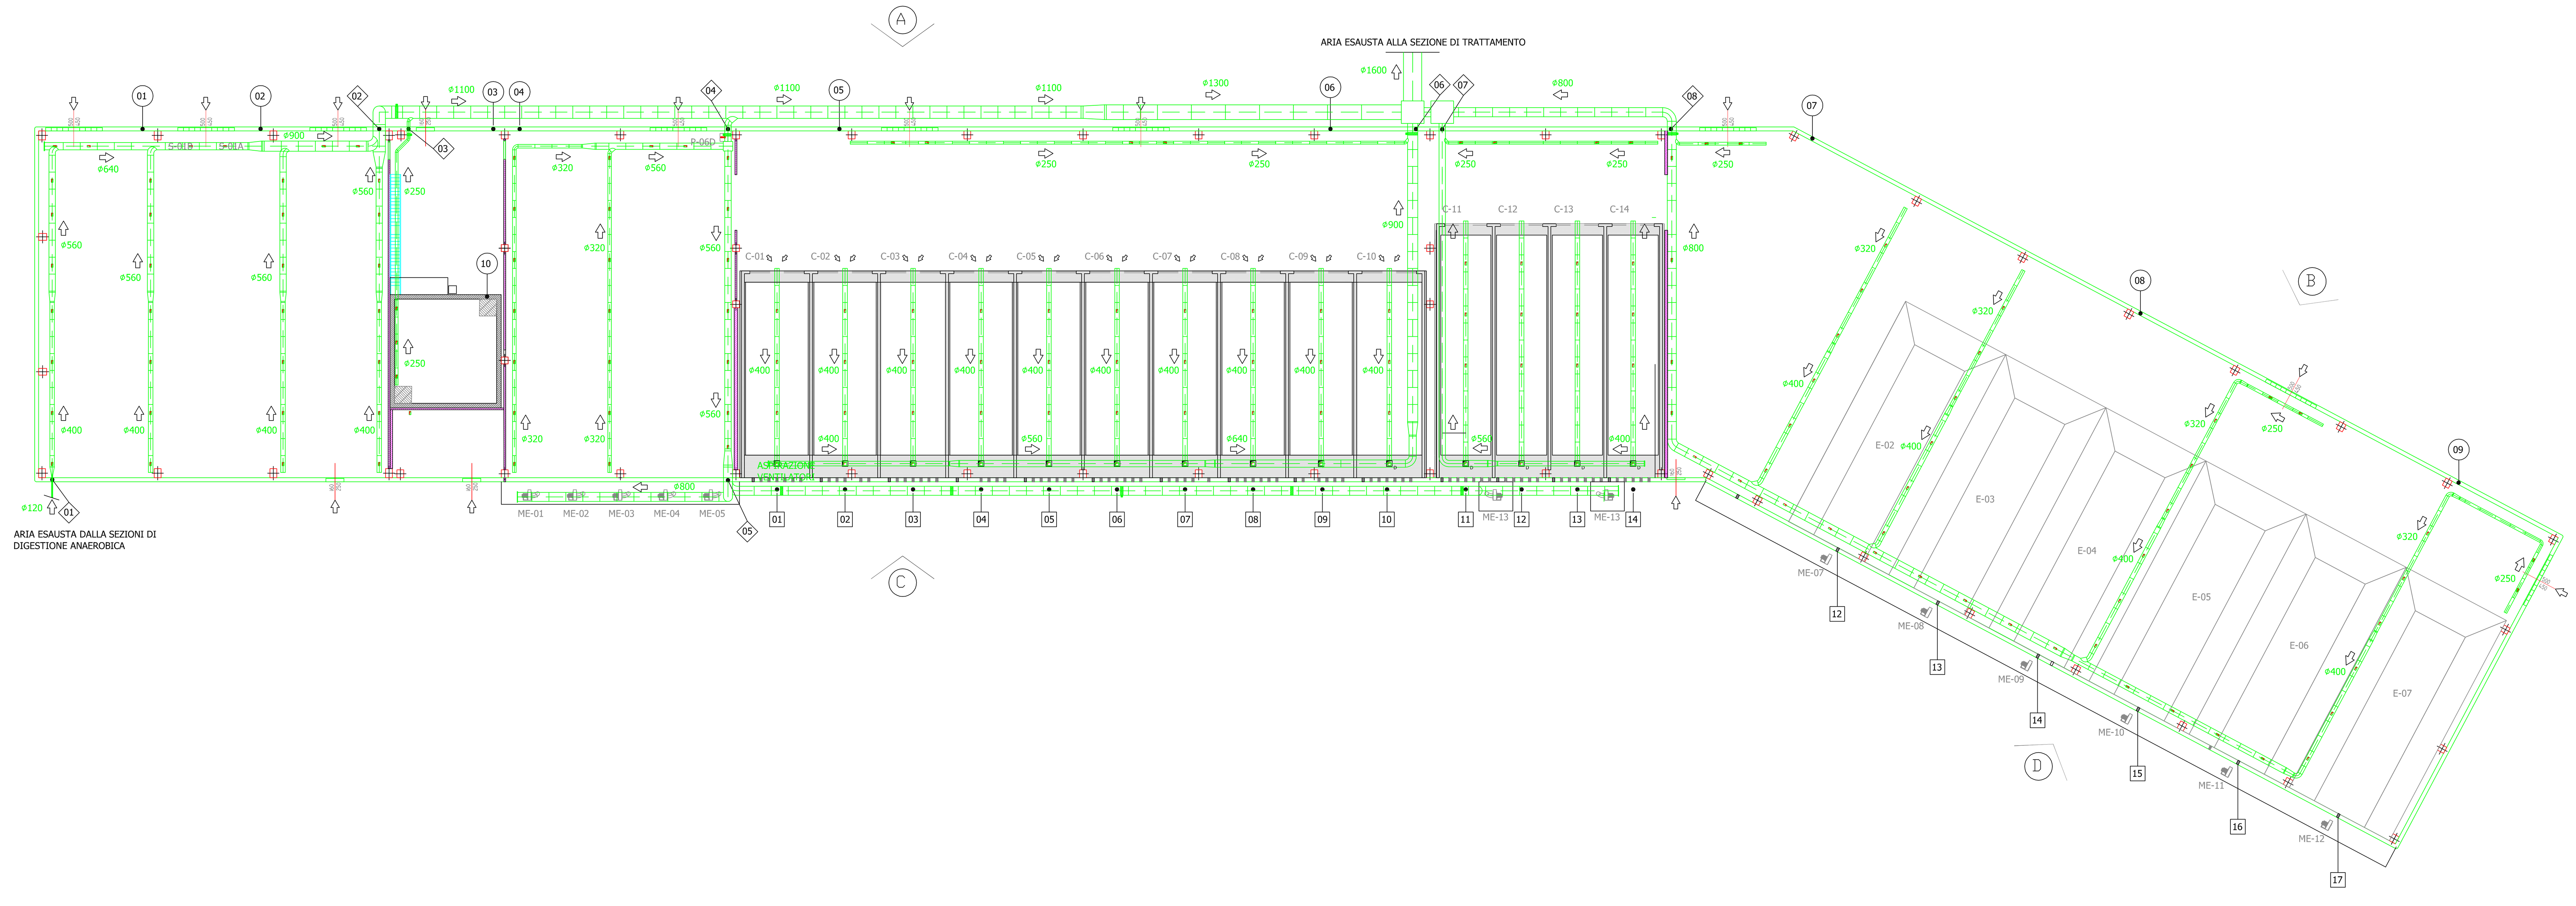


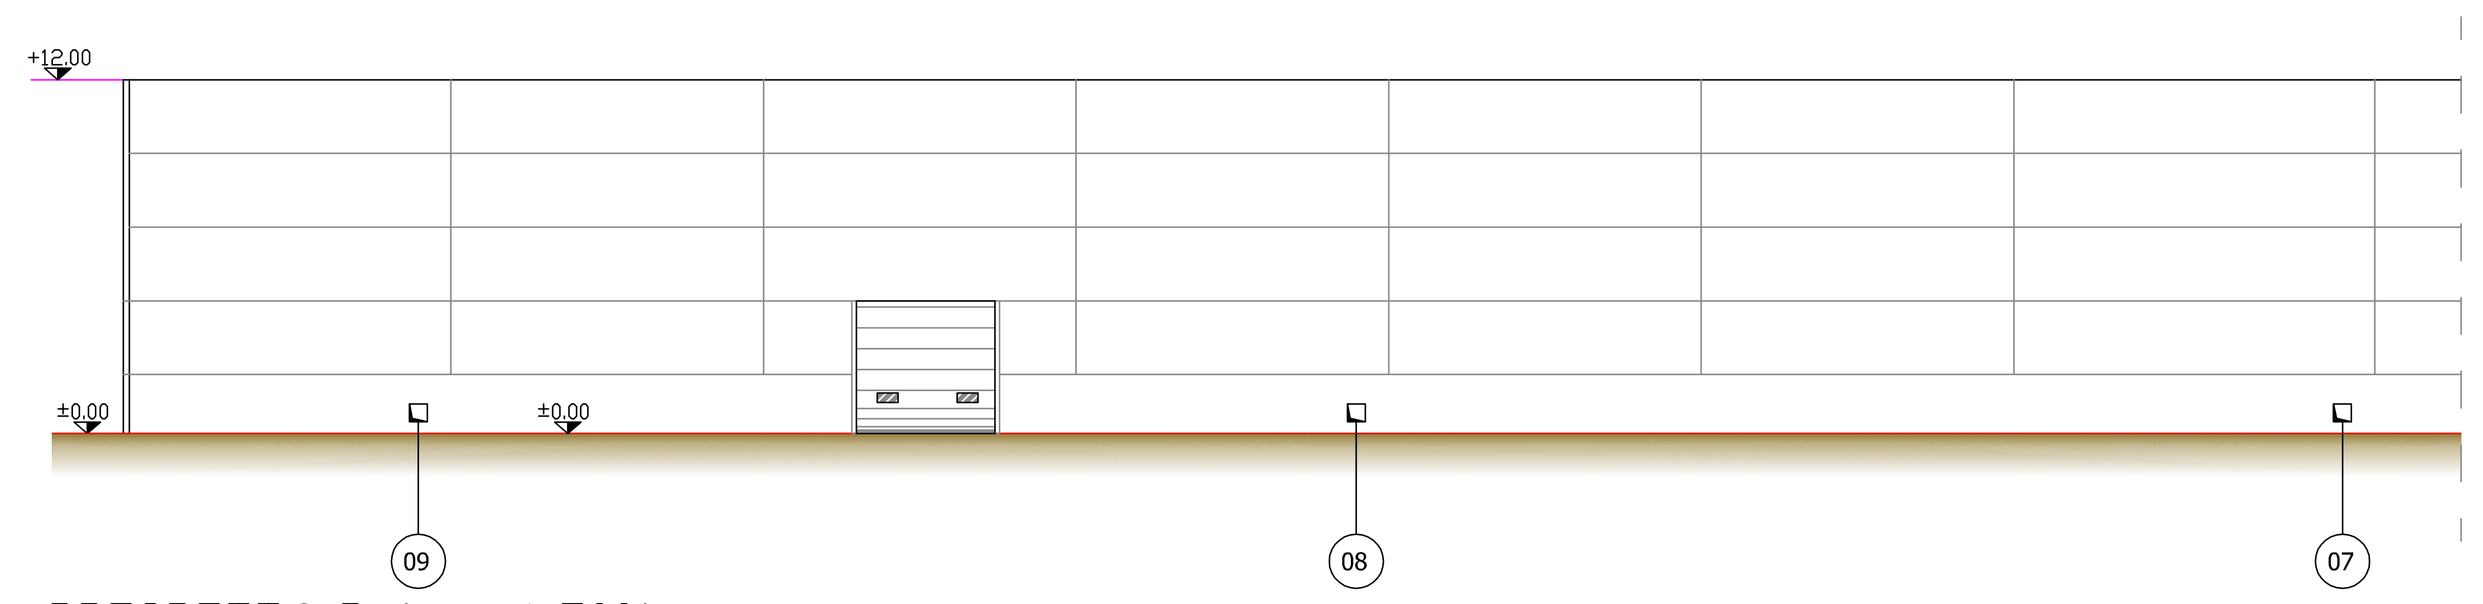

PROSPETTO B (scala 1:500)

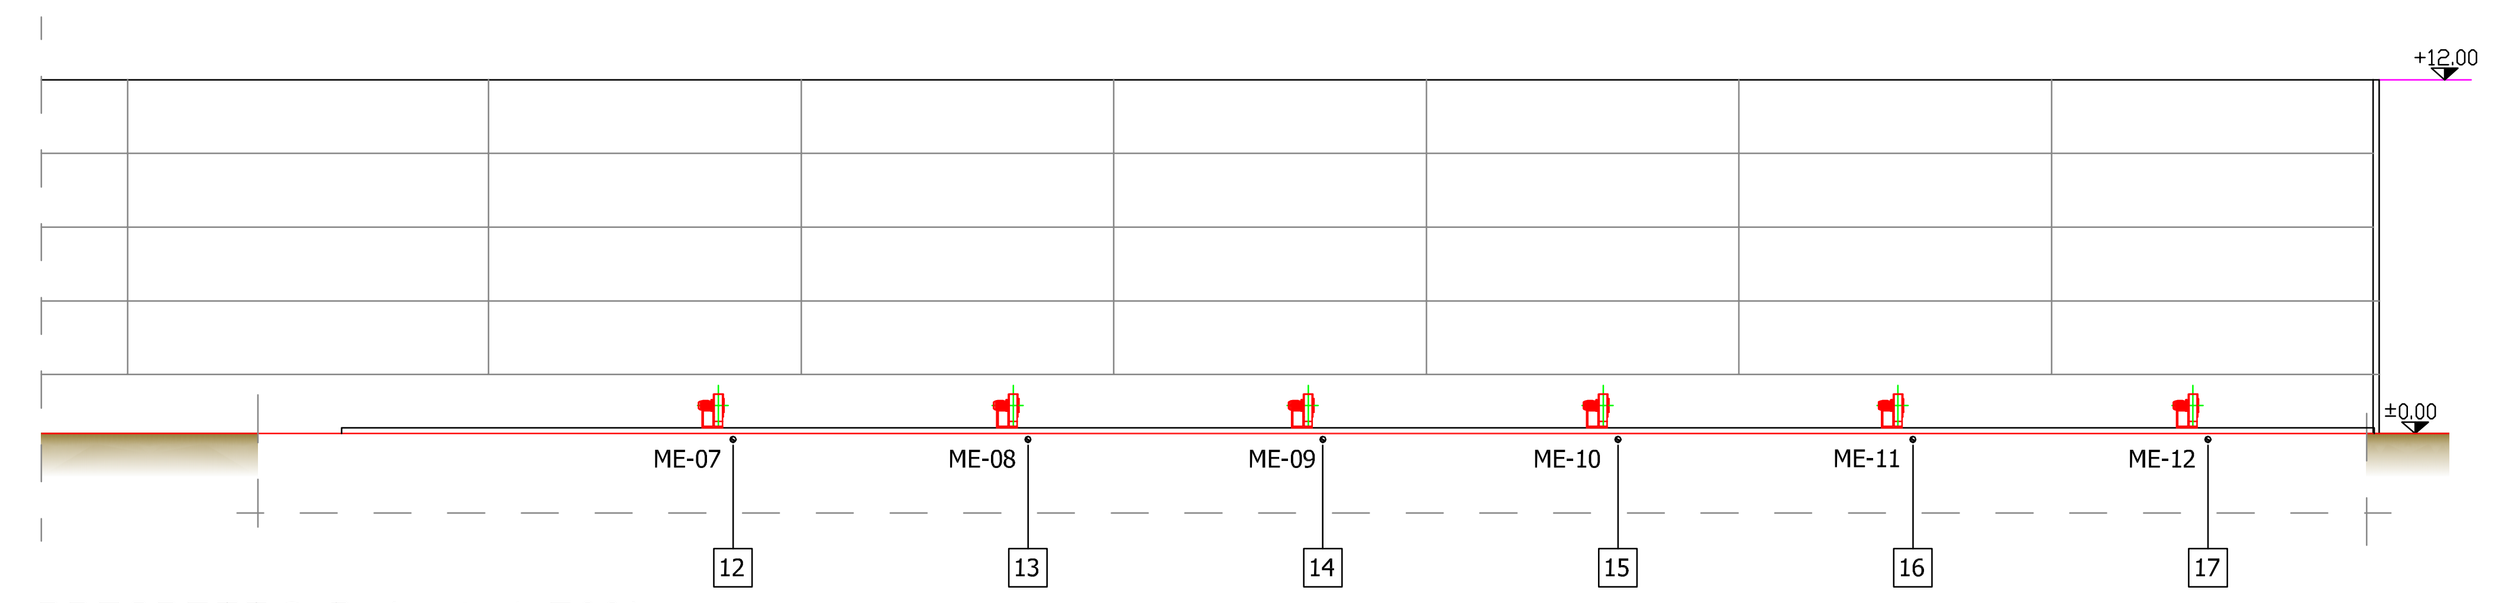


PROSPETTO D (scala 1:500)


LEGENDA APERTURE FABBRICATO PER ATTRAVERSAMENTO CANALI ARIA

APERTURE PER CANALI ASPIRAZIONE ARIA			APERTURE PER INSUFFLAZIONE BIOCELLE			APERTURE PER INSUFFLAZIONE PLATEE			APERTURE PER GRIGLIE DI AERAZIONE		
TAG	Dimensioni [mm]	Quota asse [m]	TAG	Dimensioni [mm]	Quota asse [m]	TAG	Dimensioni [mm]	Quota asse [m]	TAG	Dimensioni [mm]	Quota asse [m]
01	L x H = 200 x 200	11,10	01	n°7 tubi camicia Φ250	-0,20	12	n°1 tubo camicia Φ300	-0,45	01	L x H = 600 x 600	0,70
02	L x H = 1300 x 1300	11,10	02	n°6 tubi camicia Φ250	-0,20	13	n°1 tubo camicia Φ300	-0,45	02	L x H = 600 x 600	0,70
03	L x H = 400 x 400	8,70	03	n°7 tubi camicia Φ250	-0,20	14	n°1 tubo camicia Φ300	-0,45	03	L x H = 600 x 600	0,70
04	L x H = 600 x 600	8,70	04	n°6 tubi camicia Φ250	-0,20	15	n°1 tubo camicia Φ300	-0,45	04	L x H = 600 x 600	0,70
05	L x H = 1000 x 1000	8,70	05	n°7 tubi camicia Φ250	-0,20	16	n°1 tubo camicia Φ300	-0,45	05	L x H = 600 x 600	0,70
06	L x H = 1100 x 1100	8,70	06	n°7 tubi camicia Φ250	-0,20	17	n°1 tubo camicia Φ300	-0,45	06	L x H = 600 x 600	0,70
07	L x H = 600 x 600	8,70	07	n°6 tubi camicia Φ250	-0,20				07	L x H = 600 x 600	0,70
08	L x H = 1000 x 1000	8,70	08	n°7 tubi camicia Φ250	-0,20				08	L x H = 600 x 600	0,70
			09	n°6 tubi camicia Φ250	-0,20				09	L x H = 600 x 600	0,70
			10	n°7 tubi camicia Φ250	-0,20				10	L x H = 600 x 600	7,00
			11	n°7 tubi camicia Φ250	-0,20				11	L x H = 600 x 600	0,70
			12	n°6 tubi camicia Φ250	-0,20				12	L x H = 600 x 600	0,70
			13	n°7 tubi camicia Φ250	-0,20				13	L x H = 600 x 600	0,70
			14	n°6 tubi camicia Φ250	-0,20				14	L x H = 600 x 600	7,00

NOTE
- Quota asse aperture riferita alla quota ±0,00 della pavimentazione interna del fabbricato
- Nei punti di presa dell'aria esterna utilizzare ferritoie con alette regolabili
- Le dimensioni delle aperture indicate presuppongono l'utilizzo di canali di aspirazione dell'aria spiralate in inox AISI 304; in caso di tubazioni in materiale plastico o di diverso tipo tenere in considerazione l'eventuale maggiore diamentro dei tubi e delle flangie di collegamento
- Nei punti di attraversamento dei canali nelle pareti deve essere effettuata una sigillatura che consenta una perfetta tenuta all'aria del fabbricato
- I canali dell'aria devono essere sostenuti con supporti non soggetti a fenomeni di corrosione, fissati alle strutture del fabbricato. Prevedere l'utilizzo di cavi, staffe e tralicci dimensionati e posati con idoneo interasse, commisurato alla dimensione ed al peso delle tubazioni da sostenere.

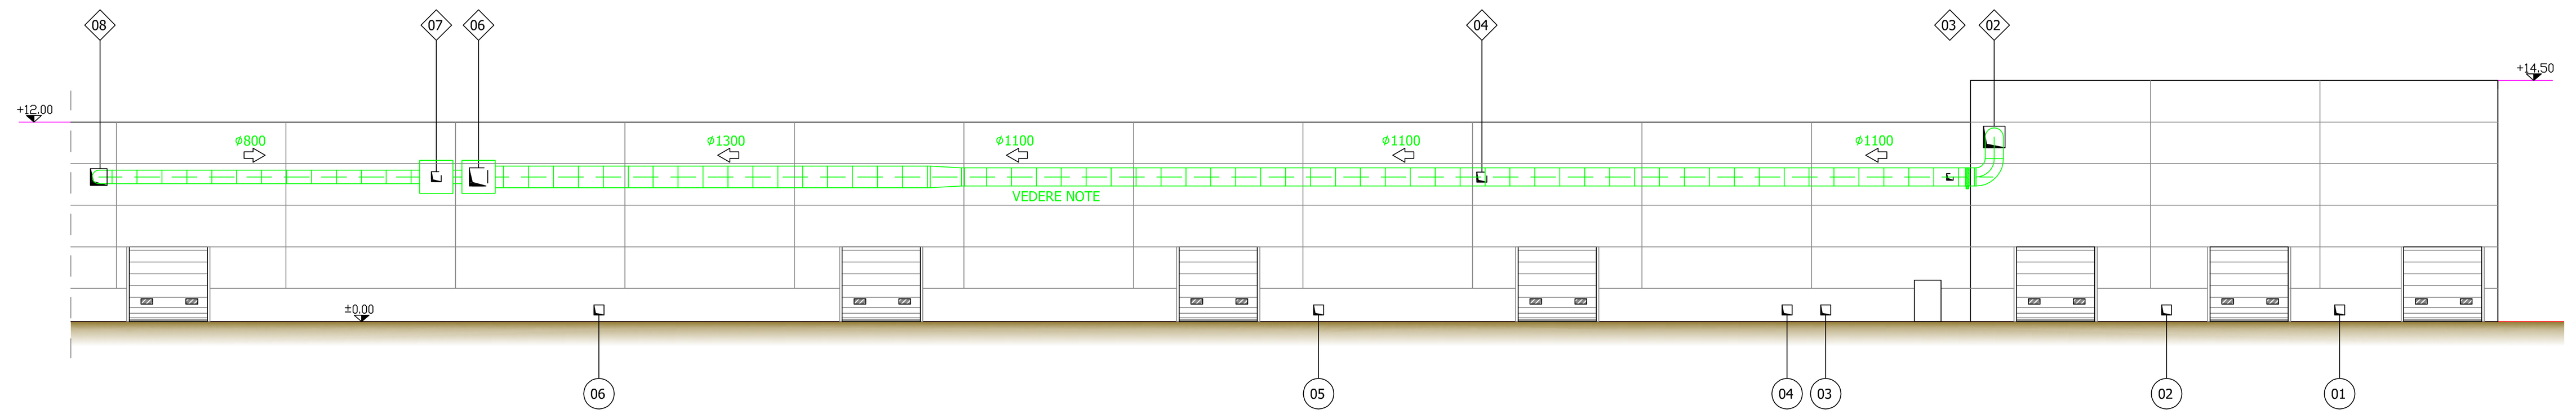

PROSPETTO A (scala 1:500)

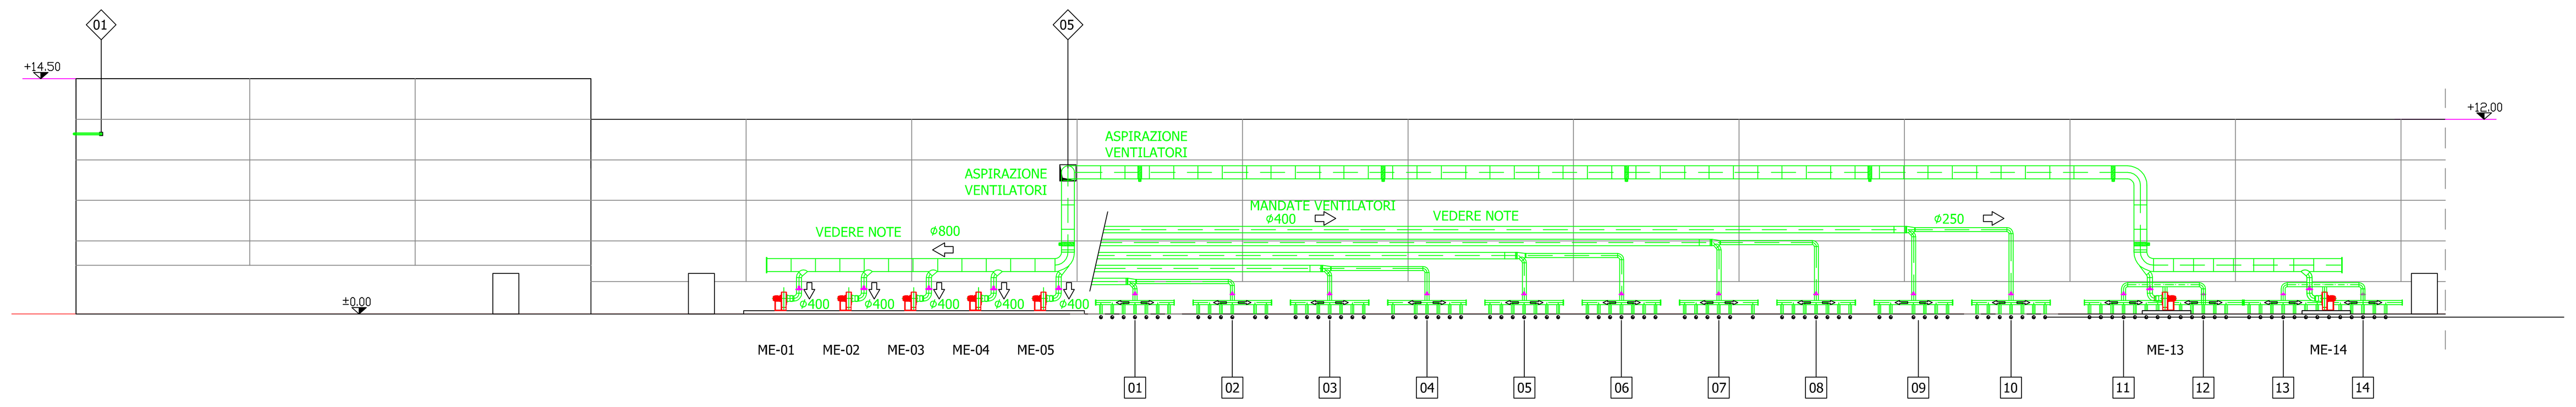

PROSPETTO C (scala 1:500)

FERRANIA ECOLOGIA

IMPIANTO DI TRATTAMENTO RIFIUTI ORGANICI CON PRODUZIONE DI BIOEMTANO E COMPOST DI QUALITA'



PROGETTO DEFINITIVO

T22:RETE ASPIRAZIONE ARIA
A0_SCALA 1:300

Progettista: AUSTEP YOUR WATER | YOUR ENERGY

Proprietà: Ferrania Ecologia Srl
Viale Libertà n. 57
17014 – Cairo Montenotte (SV)
CF/PI 01594270090

Revisioni	Data	Descrizione	Redatto
-	-	-	-
-	-	-	-
0	29-07-2016	REV_0	PAC