


PROFILO IDRAULICO DEL TORRENTE SAN SIRO
CONFRONTO TRA STATO DI FATTO E STATO DI PROGETTO

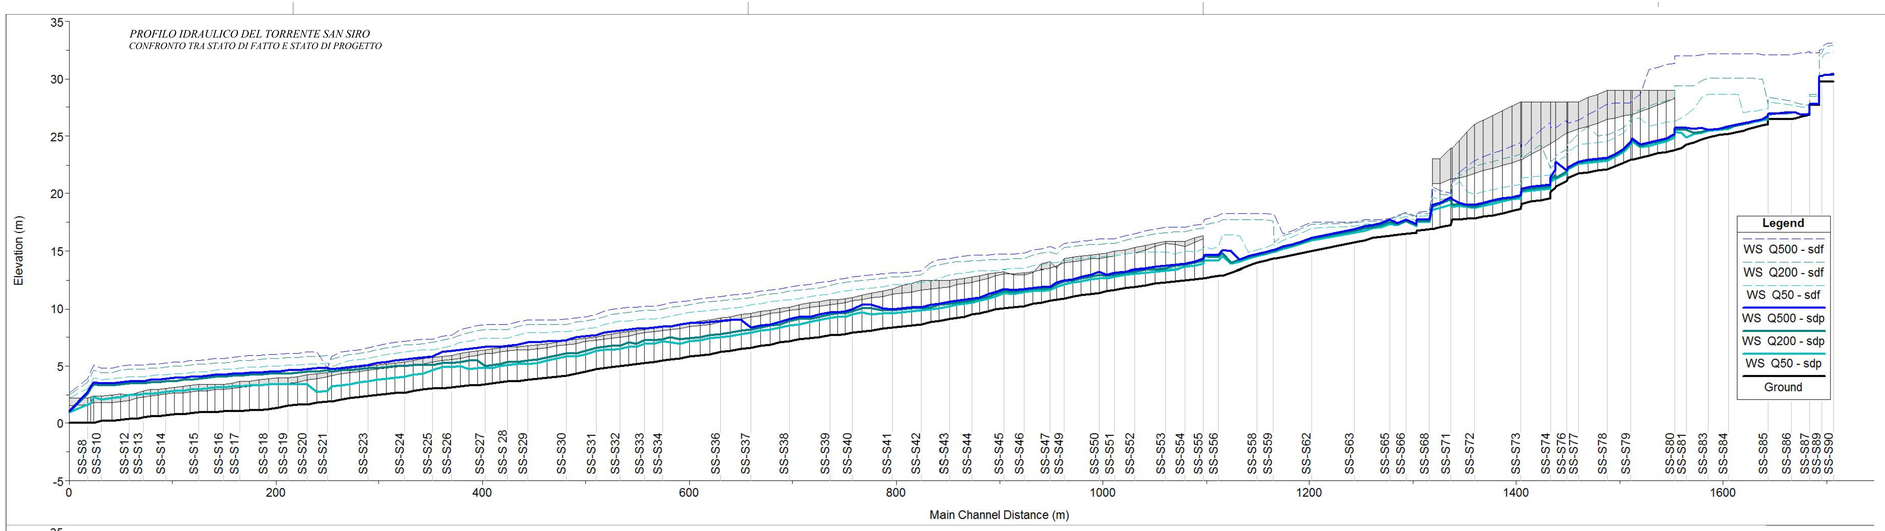


PROFILO IDRAULICO DEL TORRENTE MAGISTRATO
CONFRONTO TRA STATO DI FATTO E STATO DI PROGETTO

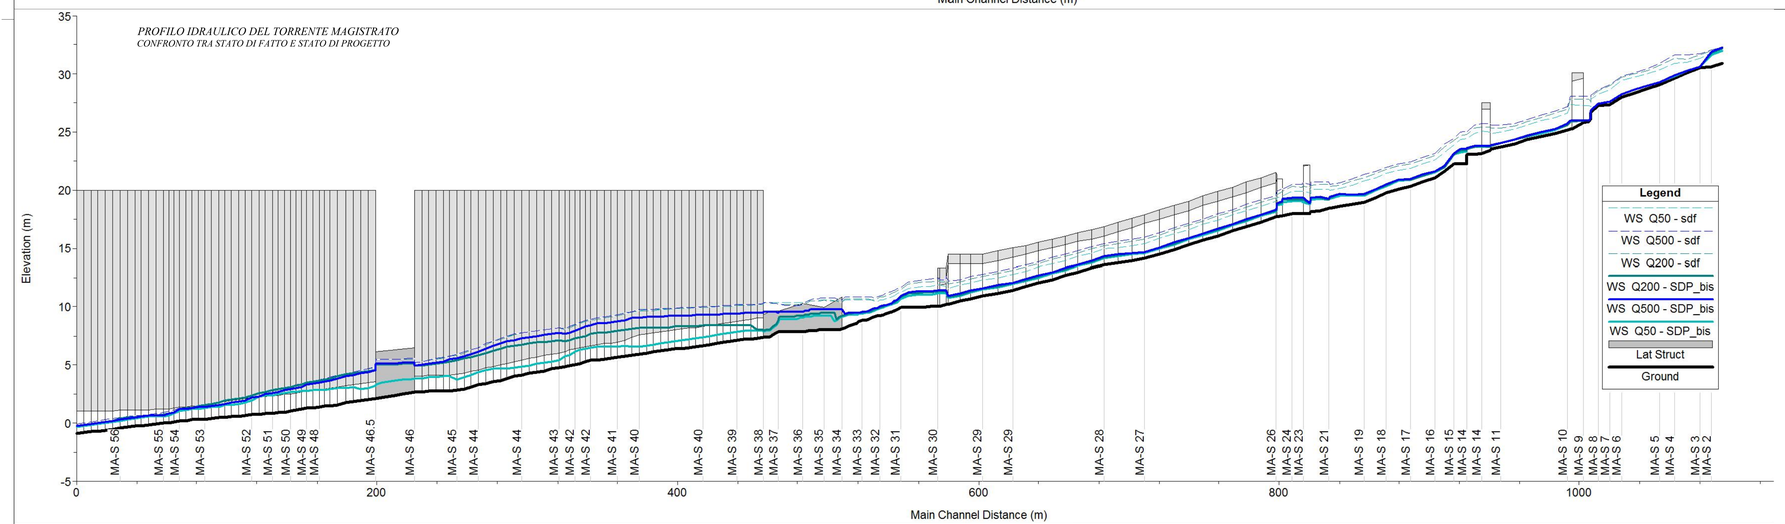

PLANIMETRIA CON INDICAZIONE DEL RISCHIO IDRAULICO
STATO DI FATTO (PAI aggiornamento 2014)

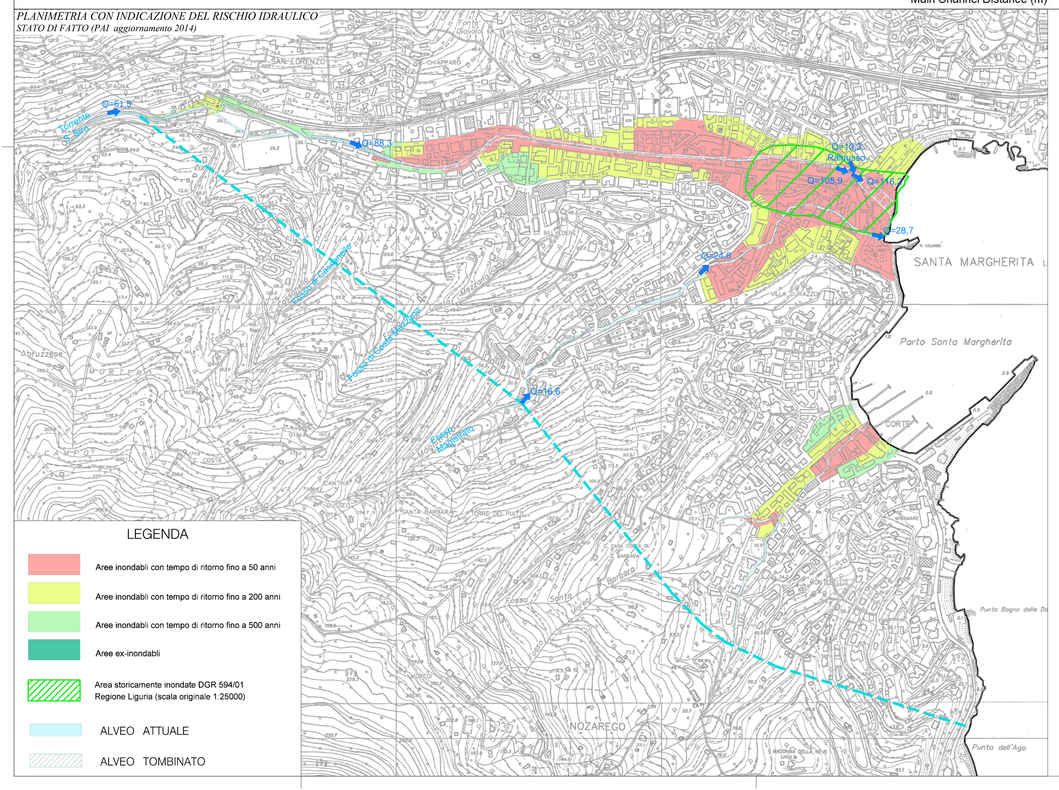

PLANIMETRIA CON INDICAZIONE DEL RISCHIO IDRAULICO RESIDUO
STATO DI PROGETTO (ELABORAZIONE CON MODELLO IDRAULICO PAI)

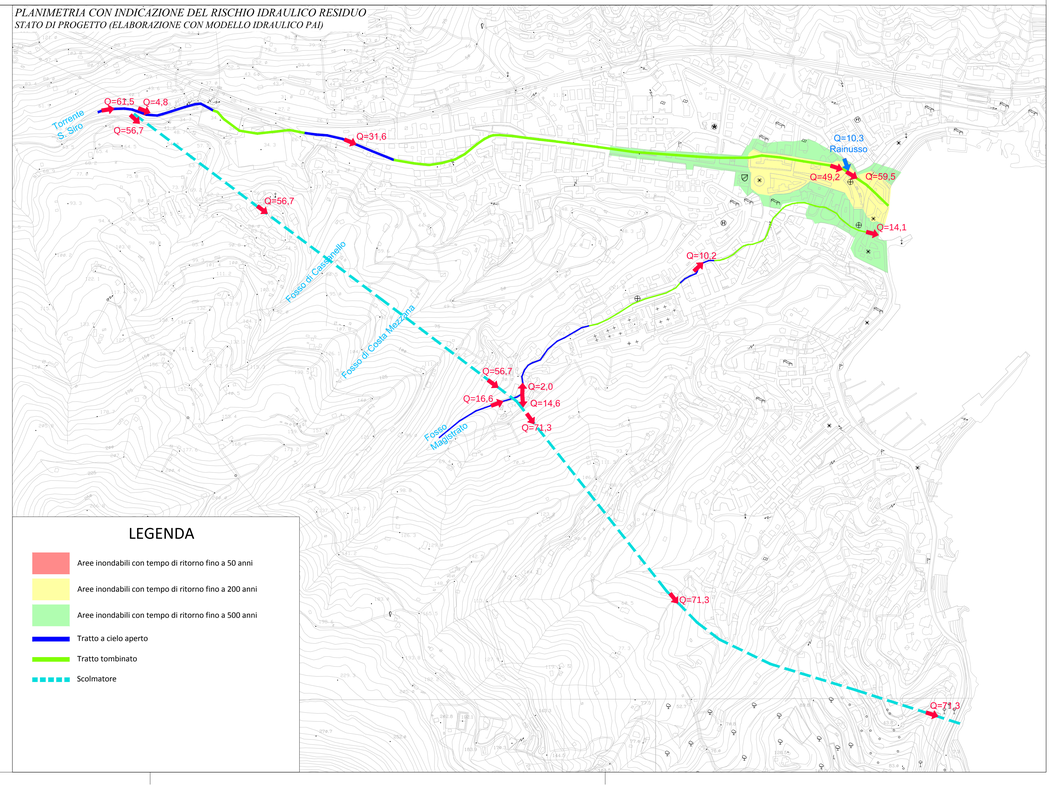

Ministero delle Infrastrutture e dei Trasporti
Provveditorato per le Opere Pubbliche
Piemonte Valle d'Aosta Liguria

Comune di Santa Margherita Ligure

PROGETTAZIONE DEFINITIVA
PER LA REALIZZAZIONE DI UN CANALE SCOLMATORE
E SISTEMAZIONE IDRAULICA DEI TORRENTI SAN SIRO E MAGISTRATO
NEL COMUNE DI SANTA MARGHERITA LIGURE (GE)

RISCHIO IDRAULICO RESIDUO

BETA Studio s.r.l.	DATA	SCALA DISEGNO	DISEGNO	REV	FORMATO
	Maggio 2017	1:2'000	ID-02	01	A0

Coordinatore per la Progettazione
Provveditorato per le OO.PP.
Dr. Ing. Francesco Caldini

Responsabile del Procedimento
Provveditorato per le OO.PP.
Dr. Ing. Alessandro Pentimalli