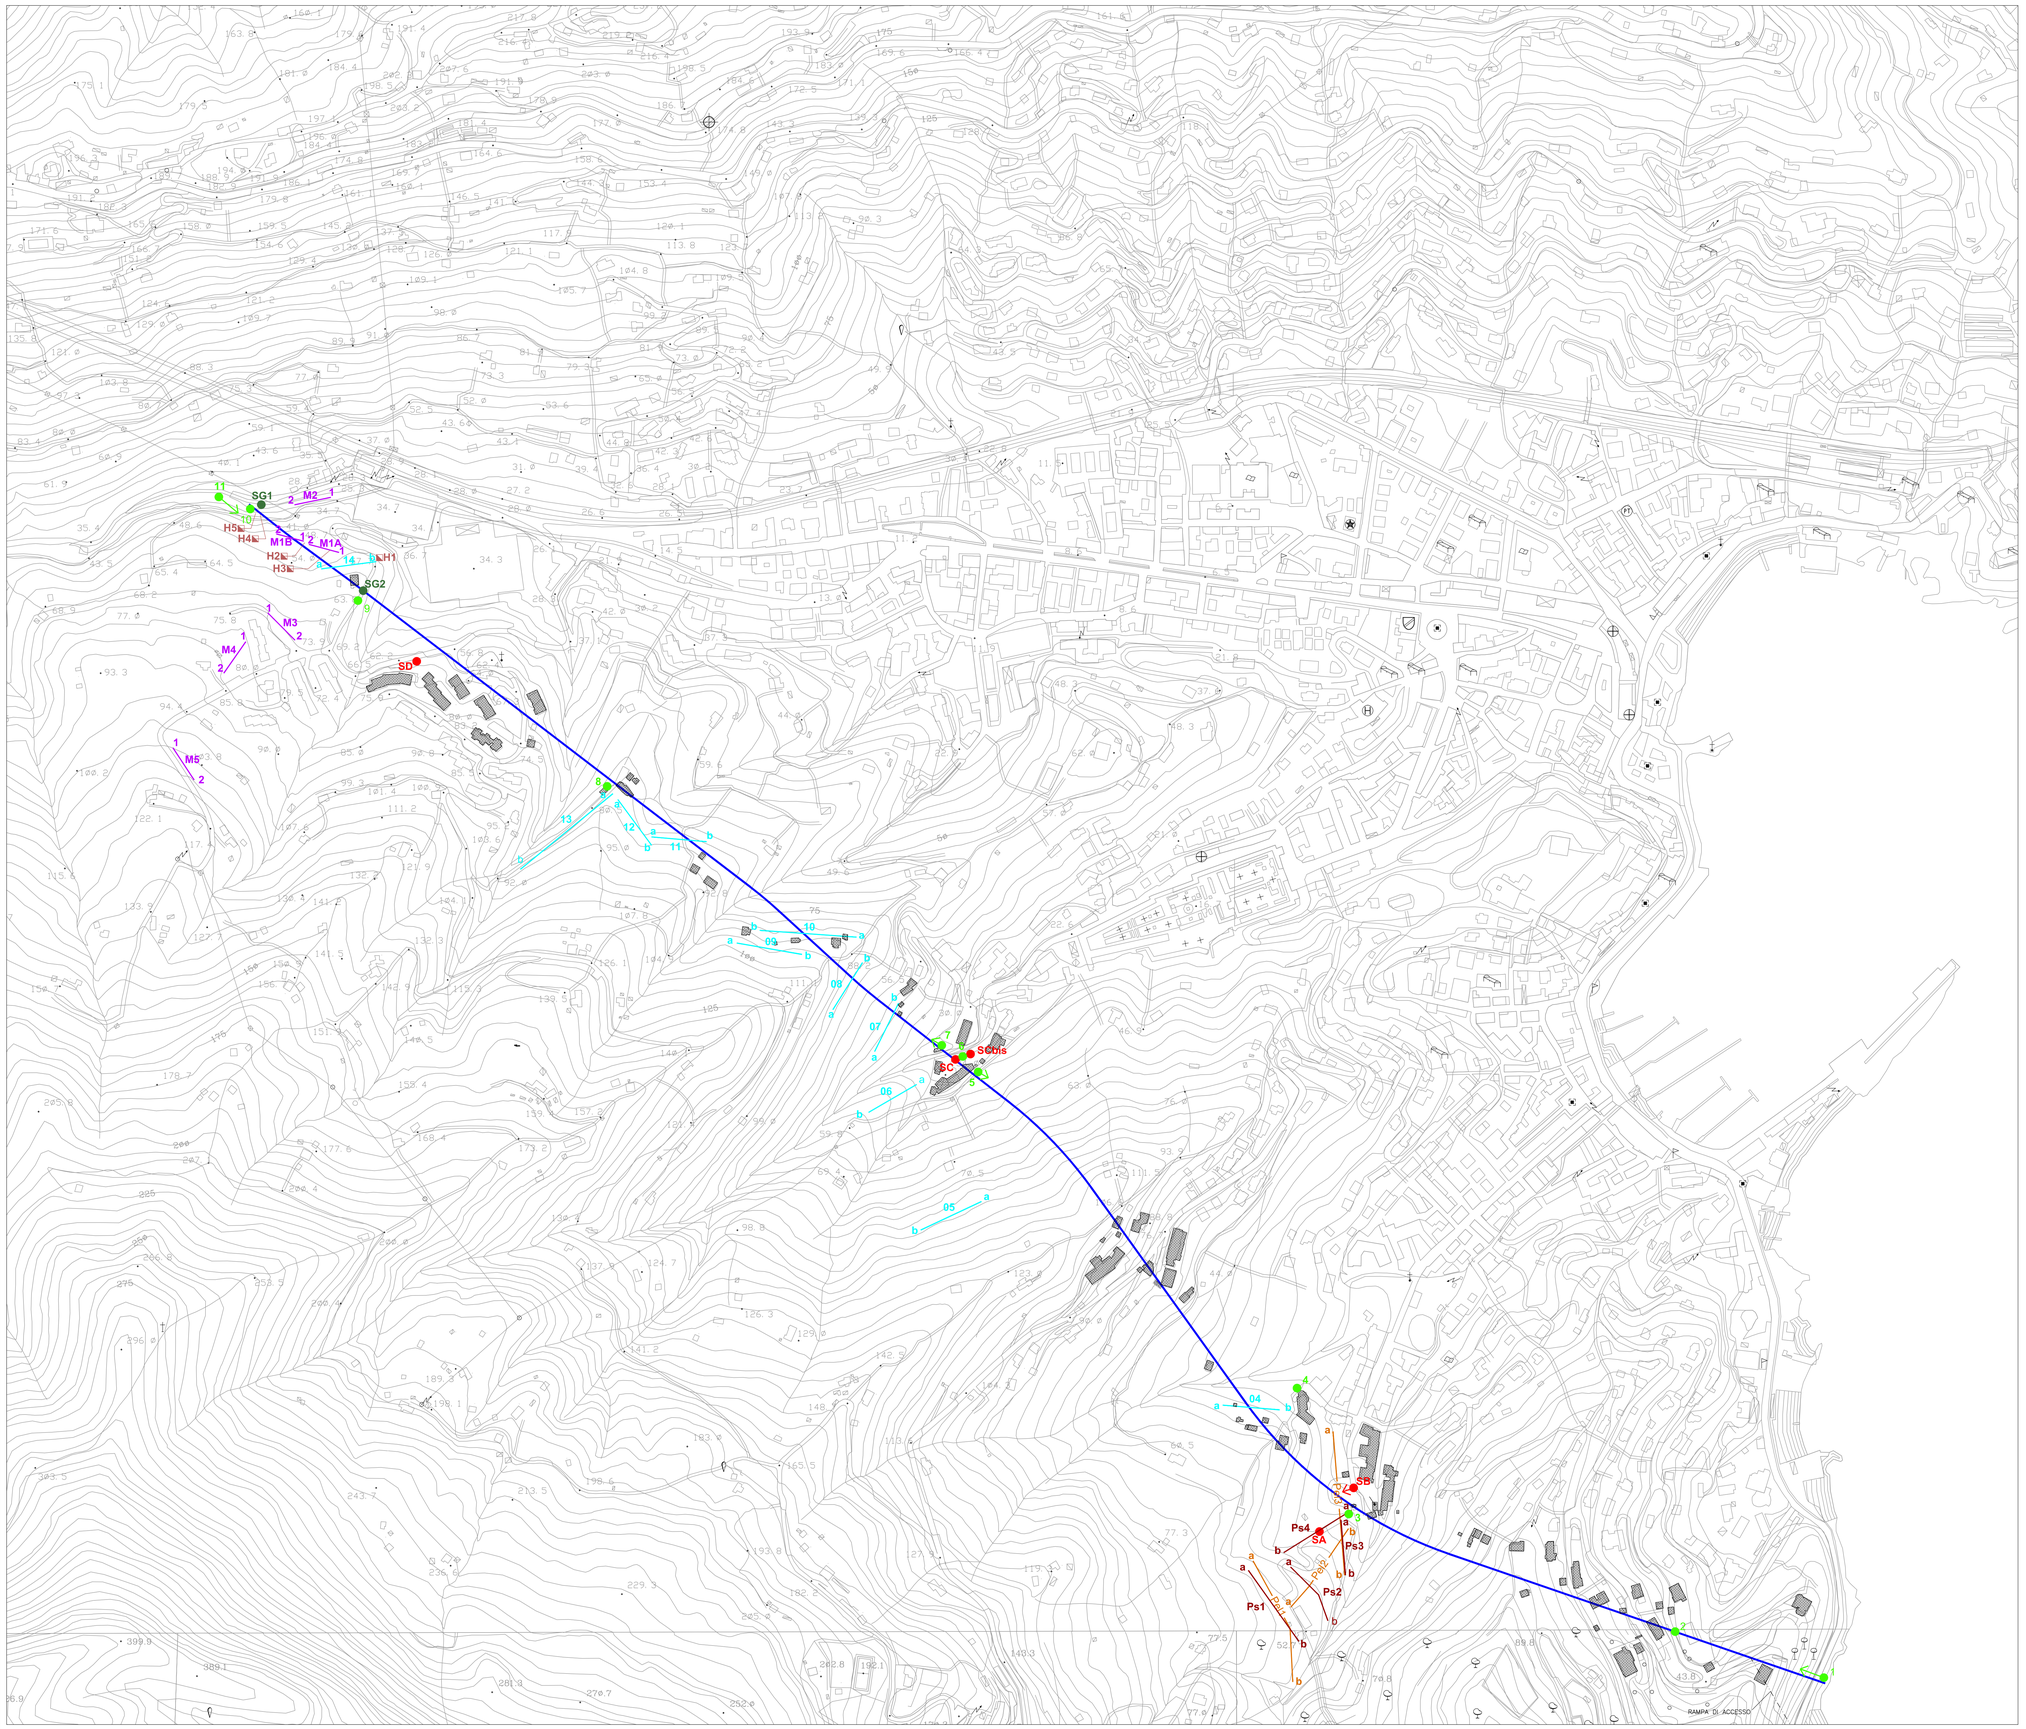


LEGENDA

- Sondaggi 2003
- Sondaggi 2005
- a 01 / b Ps1 — Prospezioni sismiche; a)riflessione; b)rifrazione
- Pel1 — Profili geoelettrici

Campagna 2003/2005

- M — Prospezioni geofisiche MASW
- H — Prospezioni geofisiche HVRS
- SG — Sondaggi attrezzati per prospezioni geofisiche DOWN HOLE e riprese BHTV

Campagna 2015

Ministero delle Infrastrutture e dei Trasporti
Provveditorato per le Opere Pubbliche
Piemonte Valle d'Aosta Liguria

Comune di Santa Margherita Ligure

PROGETTAZIONE DEFINITIVA
PER LA REALIZZAZIONE DI UN CANALE SCOLMATORE
E SISTEMAZIONE IDRAULICA DEI TORRENTI SAN SIRO E MAGISTRATO
NEL COMUNE DI SANTA MARGHERITA LIGURE (GE)

PLANIMETRIA CON UBICAZIONE INDAGINI

progettazione specialistica: galleria

MONTALDO ENGINEERING

Montaldo Engineering S.r.l.
Via Cesare Battisti 2 - 16035 Rapallo
Tel. +39.0185.06.43.81 Fax +39.010.80.12.454
Cod. Fisc. - P.I. 01002270996
e-mail montaldo@montaldoengineering.com

Timbro e firma Progettista	DATA	SCALA DISEGNO	DISEGNO	REV	FORMATO
	11.12.2015	1:2500	GA-03	00	A0

Coordinatore per la Progettazione
Provveditorato per le OO.PP.
Dr. Ing. Francesco Caldani

Responsabile del Procedimento
Provveditorato per le OO.PP.
Dr. Ing. Alessandro Pentimalli