


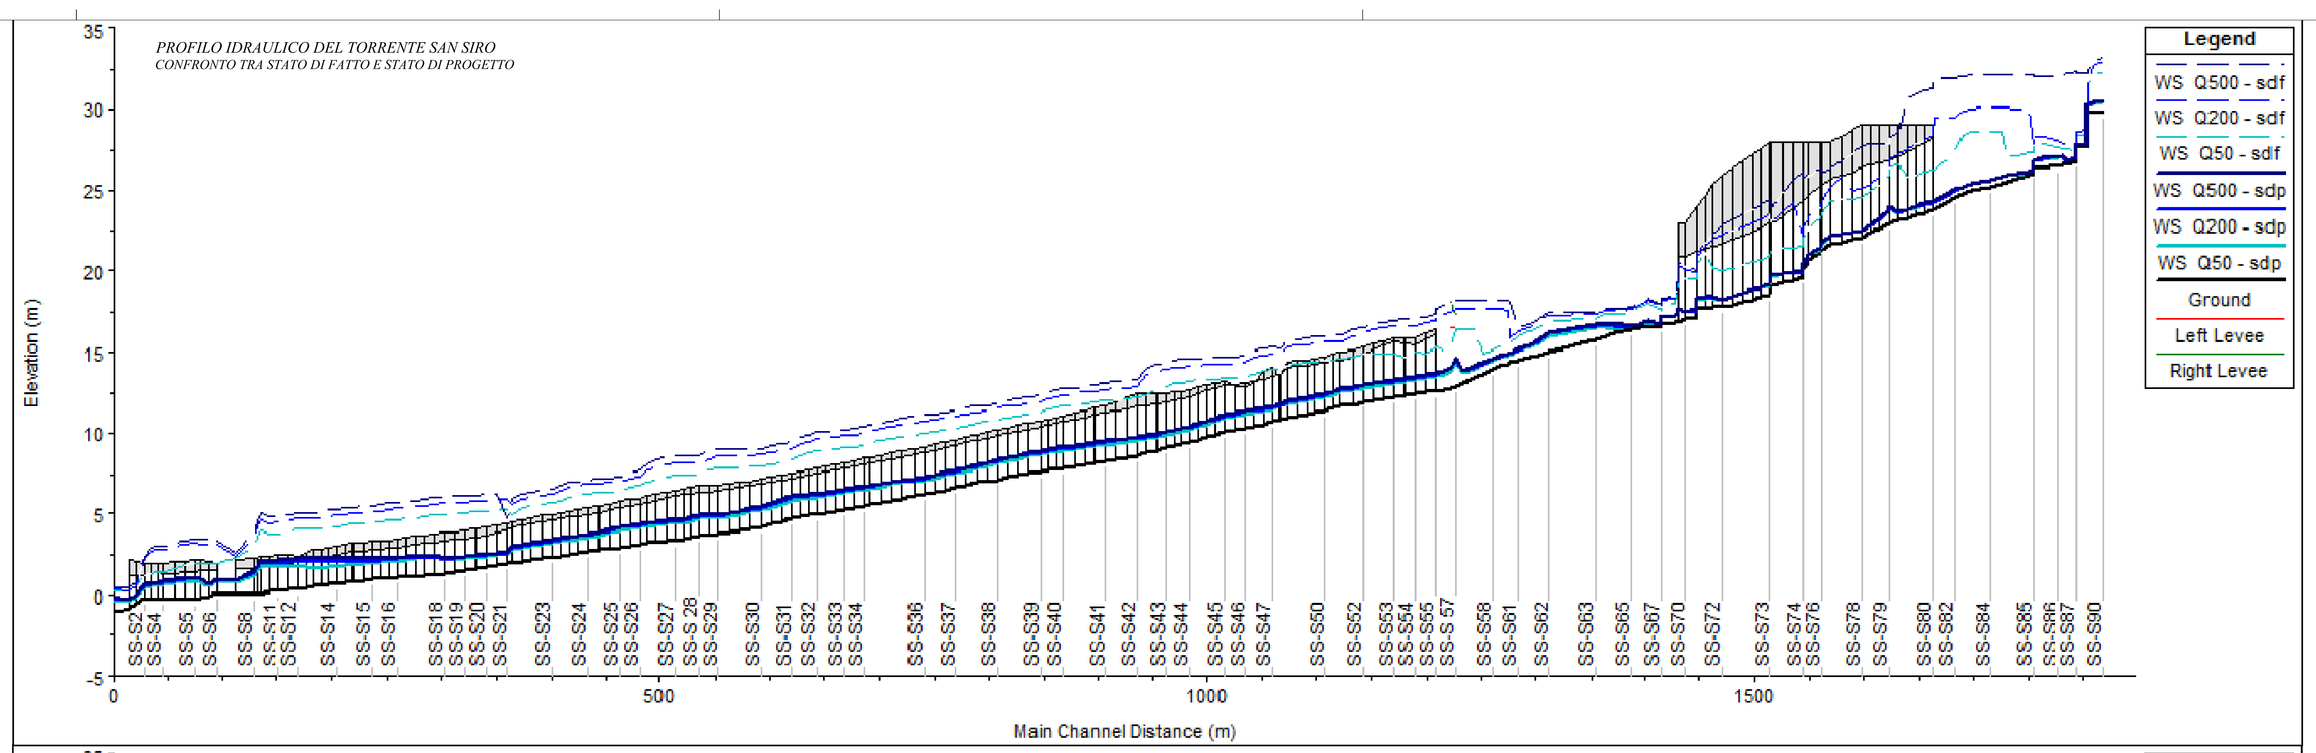


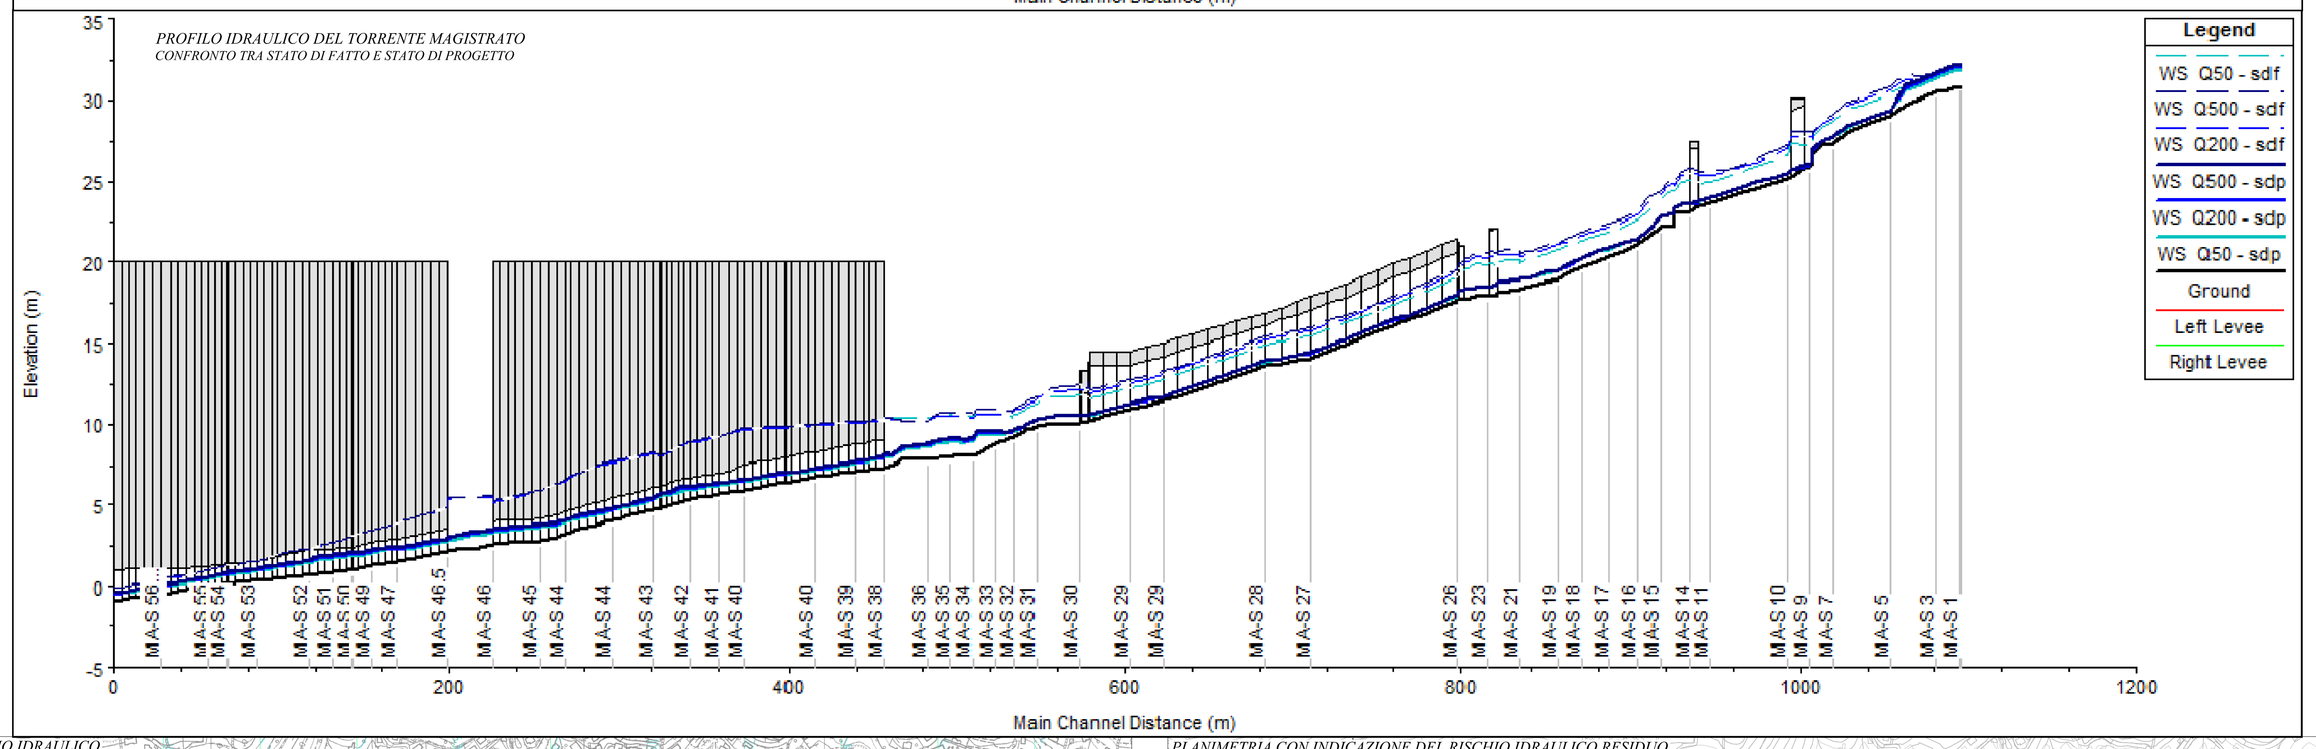

PLANIMETRIA CON INDICAZIONE DEL RISCHIO IDRAULICO
STATO DI FATTO (PAI aggiornamento 2014)

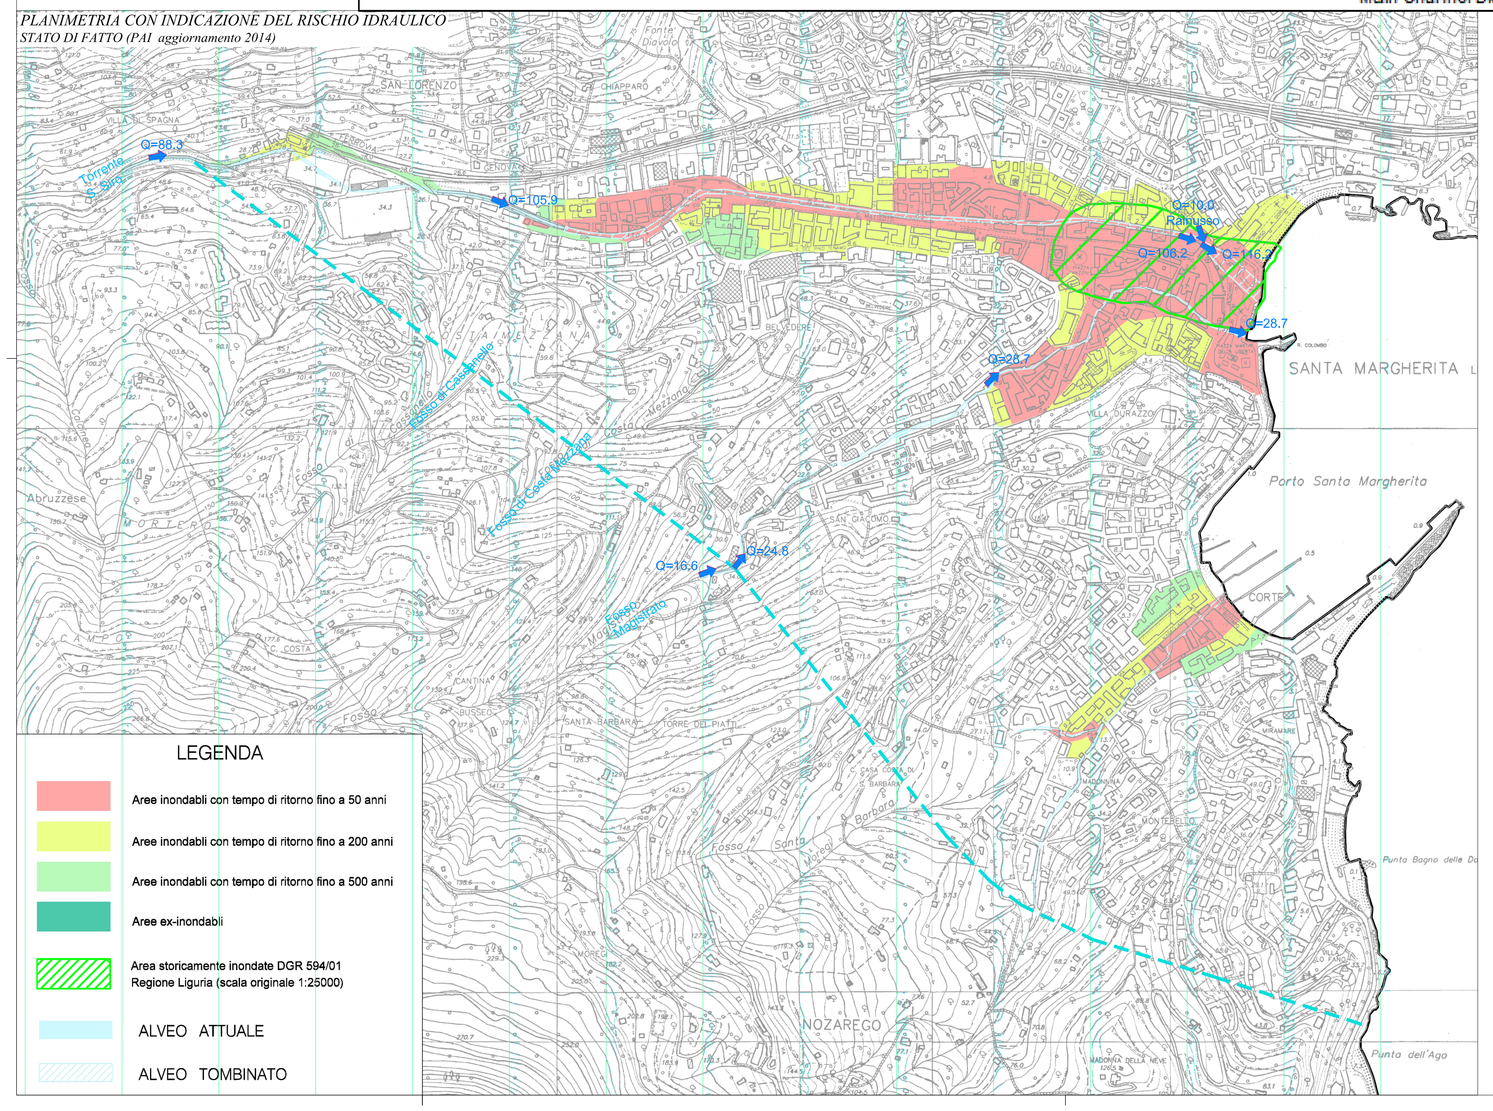

PLANIMETRIA CON INDICAZIONE DEL RISCHIO IDRAULICO RESIDUO
STATO DI PROGETTO (ELABORAZIONE CON MODELLO IDRAULICO PAI)

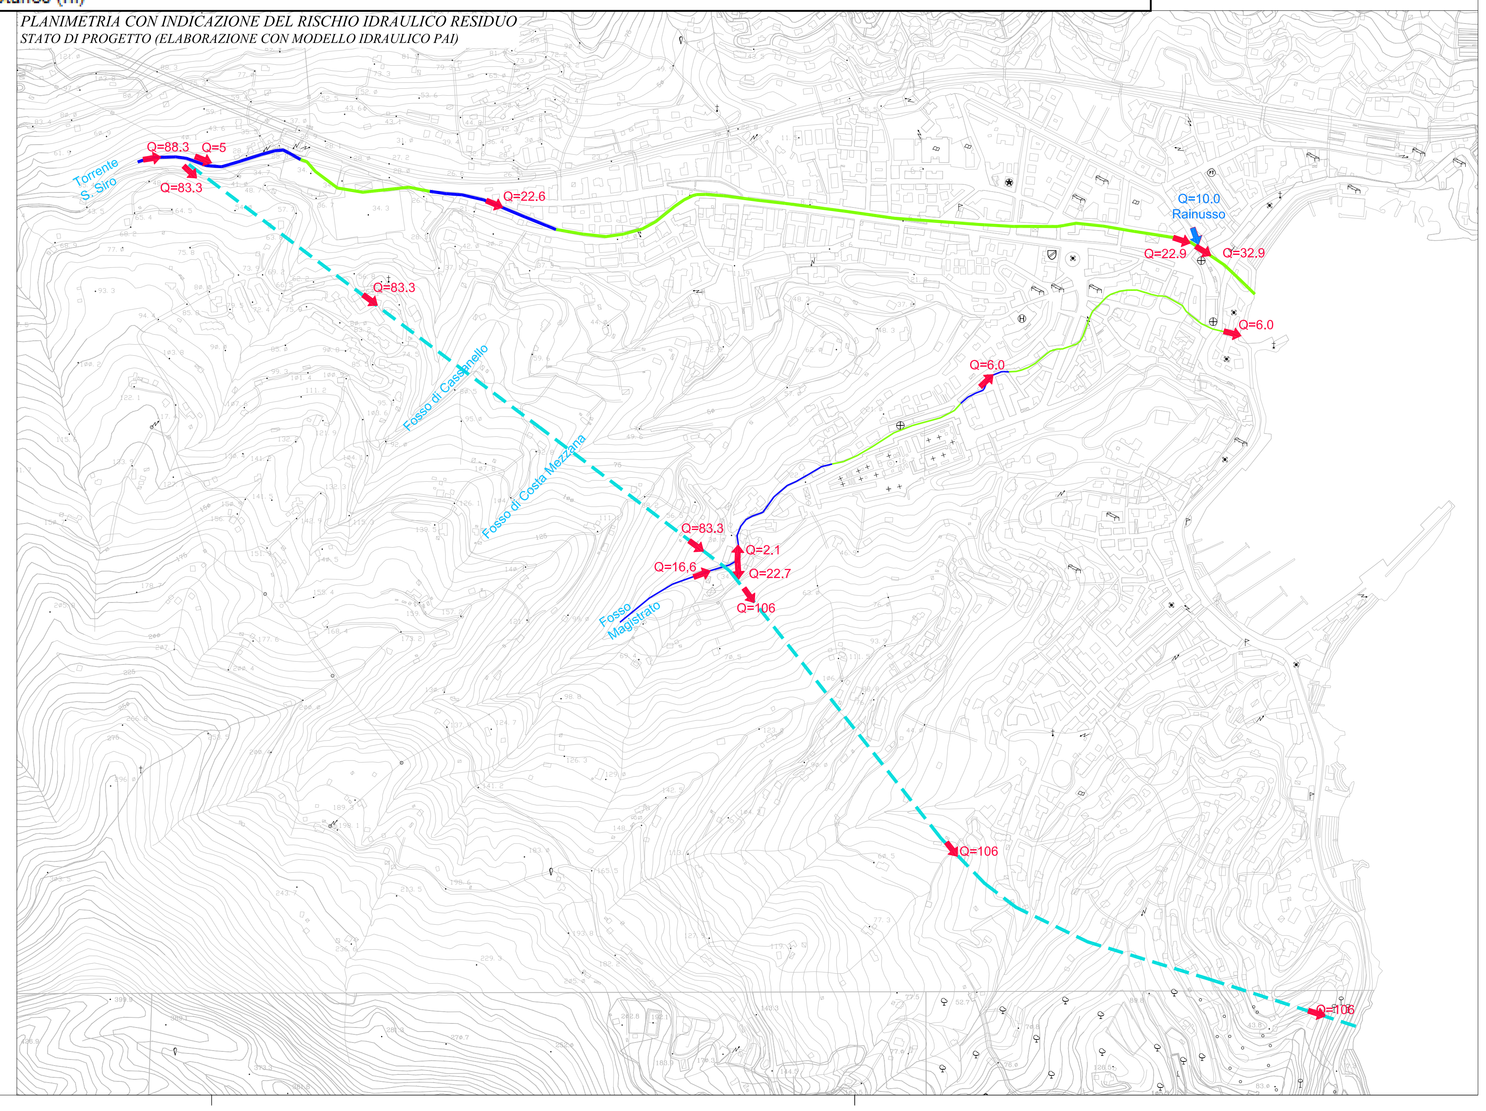

Ministero delle Infrastrutture e dei Trasporti
Provveditorato per le Opere Pubbliche
Piemonte Valle d'Aosta Liguria

Comune di Santa Margherita Ligure

PROGETTAZIONE DEFINITIVA
PER LA REALIZZAZIONE DI UN CANALE SCOLMATORE
E SISTEMAZIONE IDRAULICA DEI TORRENTI SAN SIRO E MAGISTRATO
NEL COMUNE DI SANTA MARGHERITA LIGURE (GE)

RISCHIO IDRAULICO RESIDUO

BETA Studio s.r.l.	DATA	SCALA DISEGNO	DISEGNO	REV	FORMATO
	Giugno 2016	1:2'000	ID-02	00	A0

Coordinatore per la Progettazione
Provveditorato per le OO.PP.
Dr. Ing. Francesco Caldani

Responsabile del Procedimento
Provveditorato per le OO.PP.
Dr. Ing. Alessandro Pentimalli