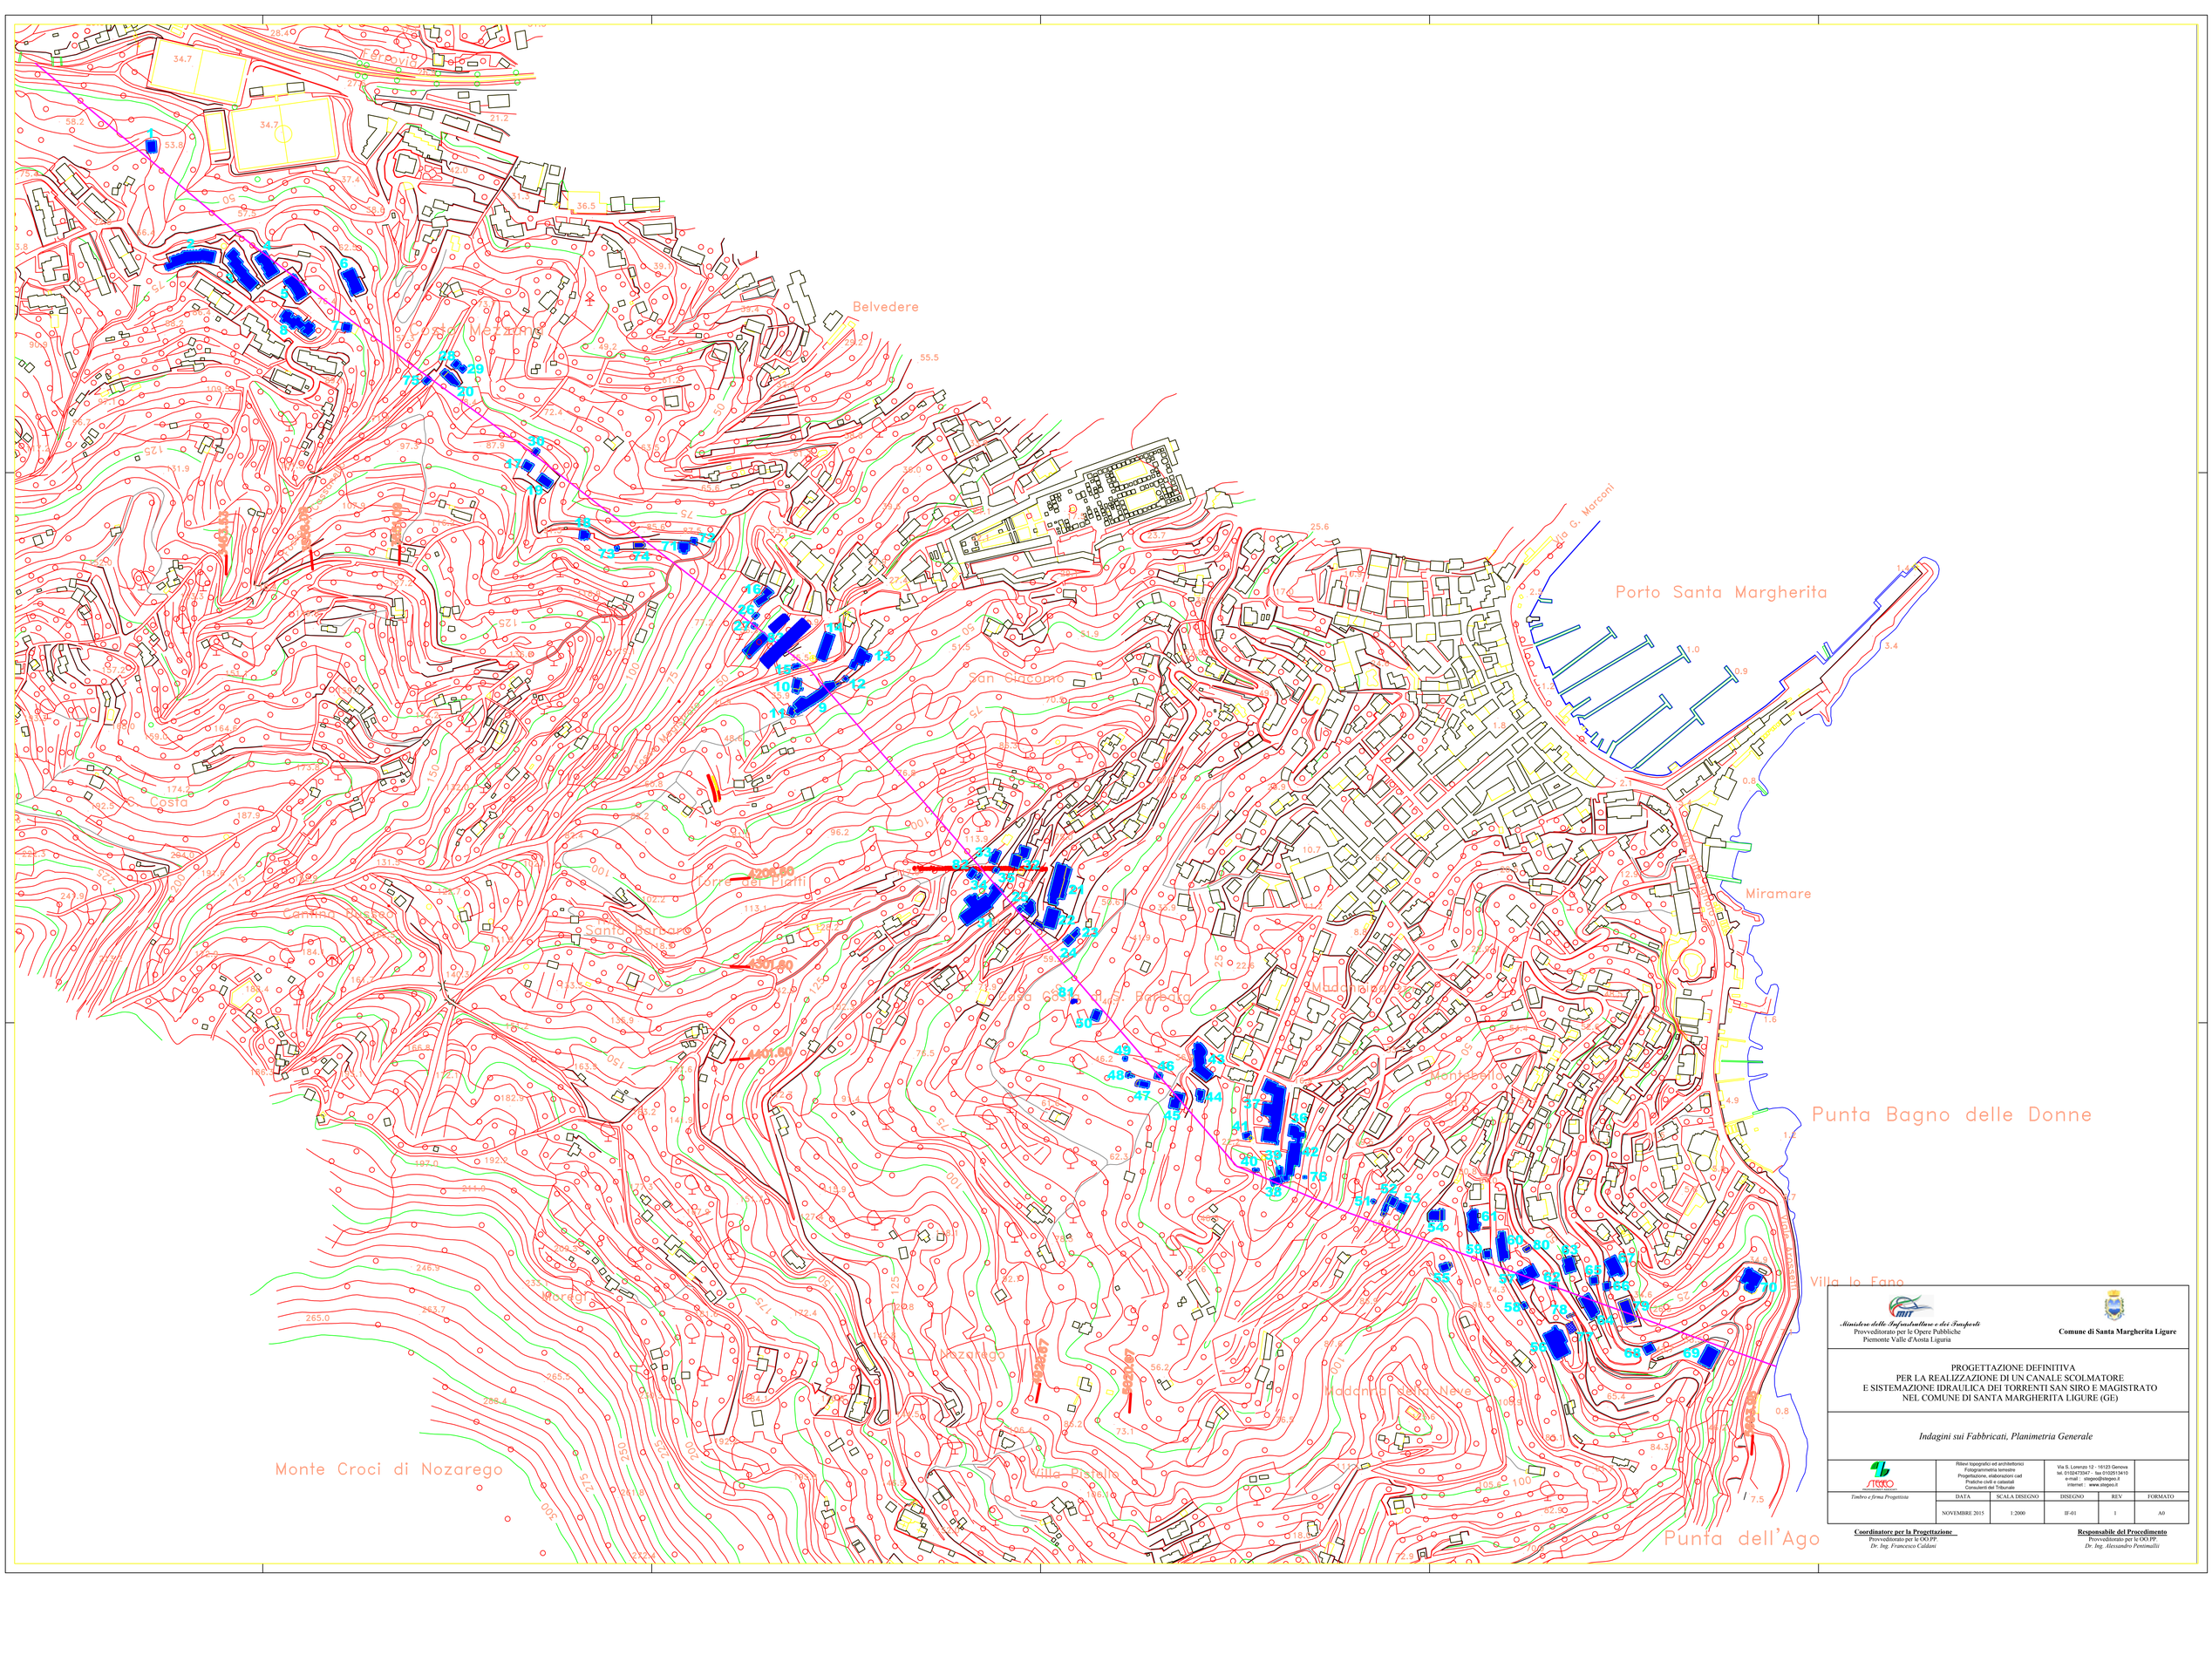


Ministero delle Infrastrutture e dei Trasporti
Provveditorato per le Opere Pubbliche
Piemonte Valle d'Aosta Liguria

Comune di Santa Margherita Ligure

PROGETTAZIONE DEFINITIVA
PER LA REALIZZAZIONE DI UN CANALE SCOLMATORE
E SISTEMAZIONE IDRAULICA DEI TORRENTI SAN SIRO E MAGISTRATO
NEL COMUNE DI SANTA MARGHERITA LIGURE (GE)

Indagini sui Fabbricati, Planimetria Generale

Timbro e firma Progettista

Rilievi topografici ed architettonici
Fotogrammetria terrestre
Progettazione, elaborazioni cad
Prodche civili e catastali
Consulenti del Tribunale

Via S. Lorenzo 12 - 16123 Genova
tel. 010/2473347 - fax 010/2513410
e-mail : stogeo@stogeo.it
internet : www.stogeo.it

DATA	SCALA DISEGNO	DISEGNO	REV	FORMATO
NOVEMBRE 2015	1:2000	IF-01	1	A0

Coordinatore per la Progettazione
Provveditorato per le OO.PP.
Dr. Ing. Francesco Caldani

Responsabile del Procedimento
Provveditorato per le OO.PP.
Dr. Ing. Alessandro Pentimalli