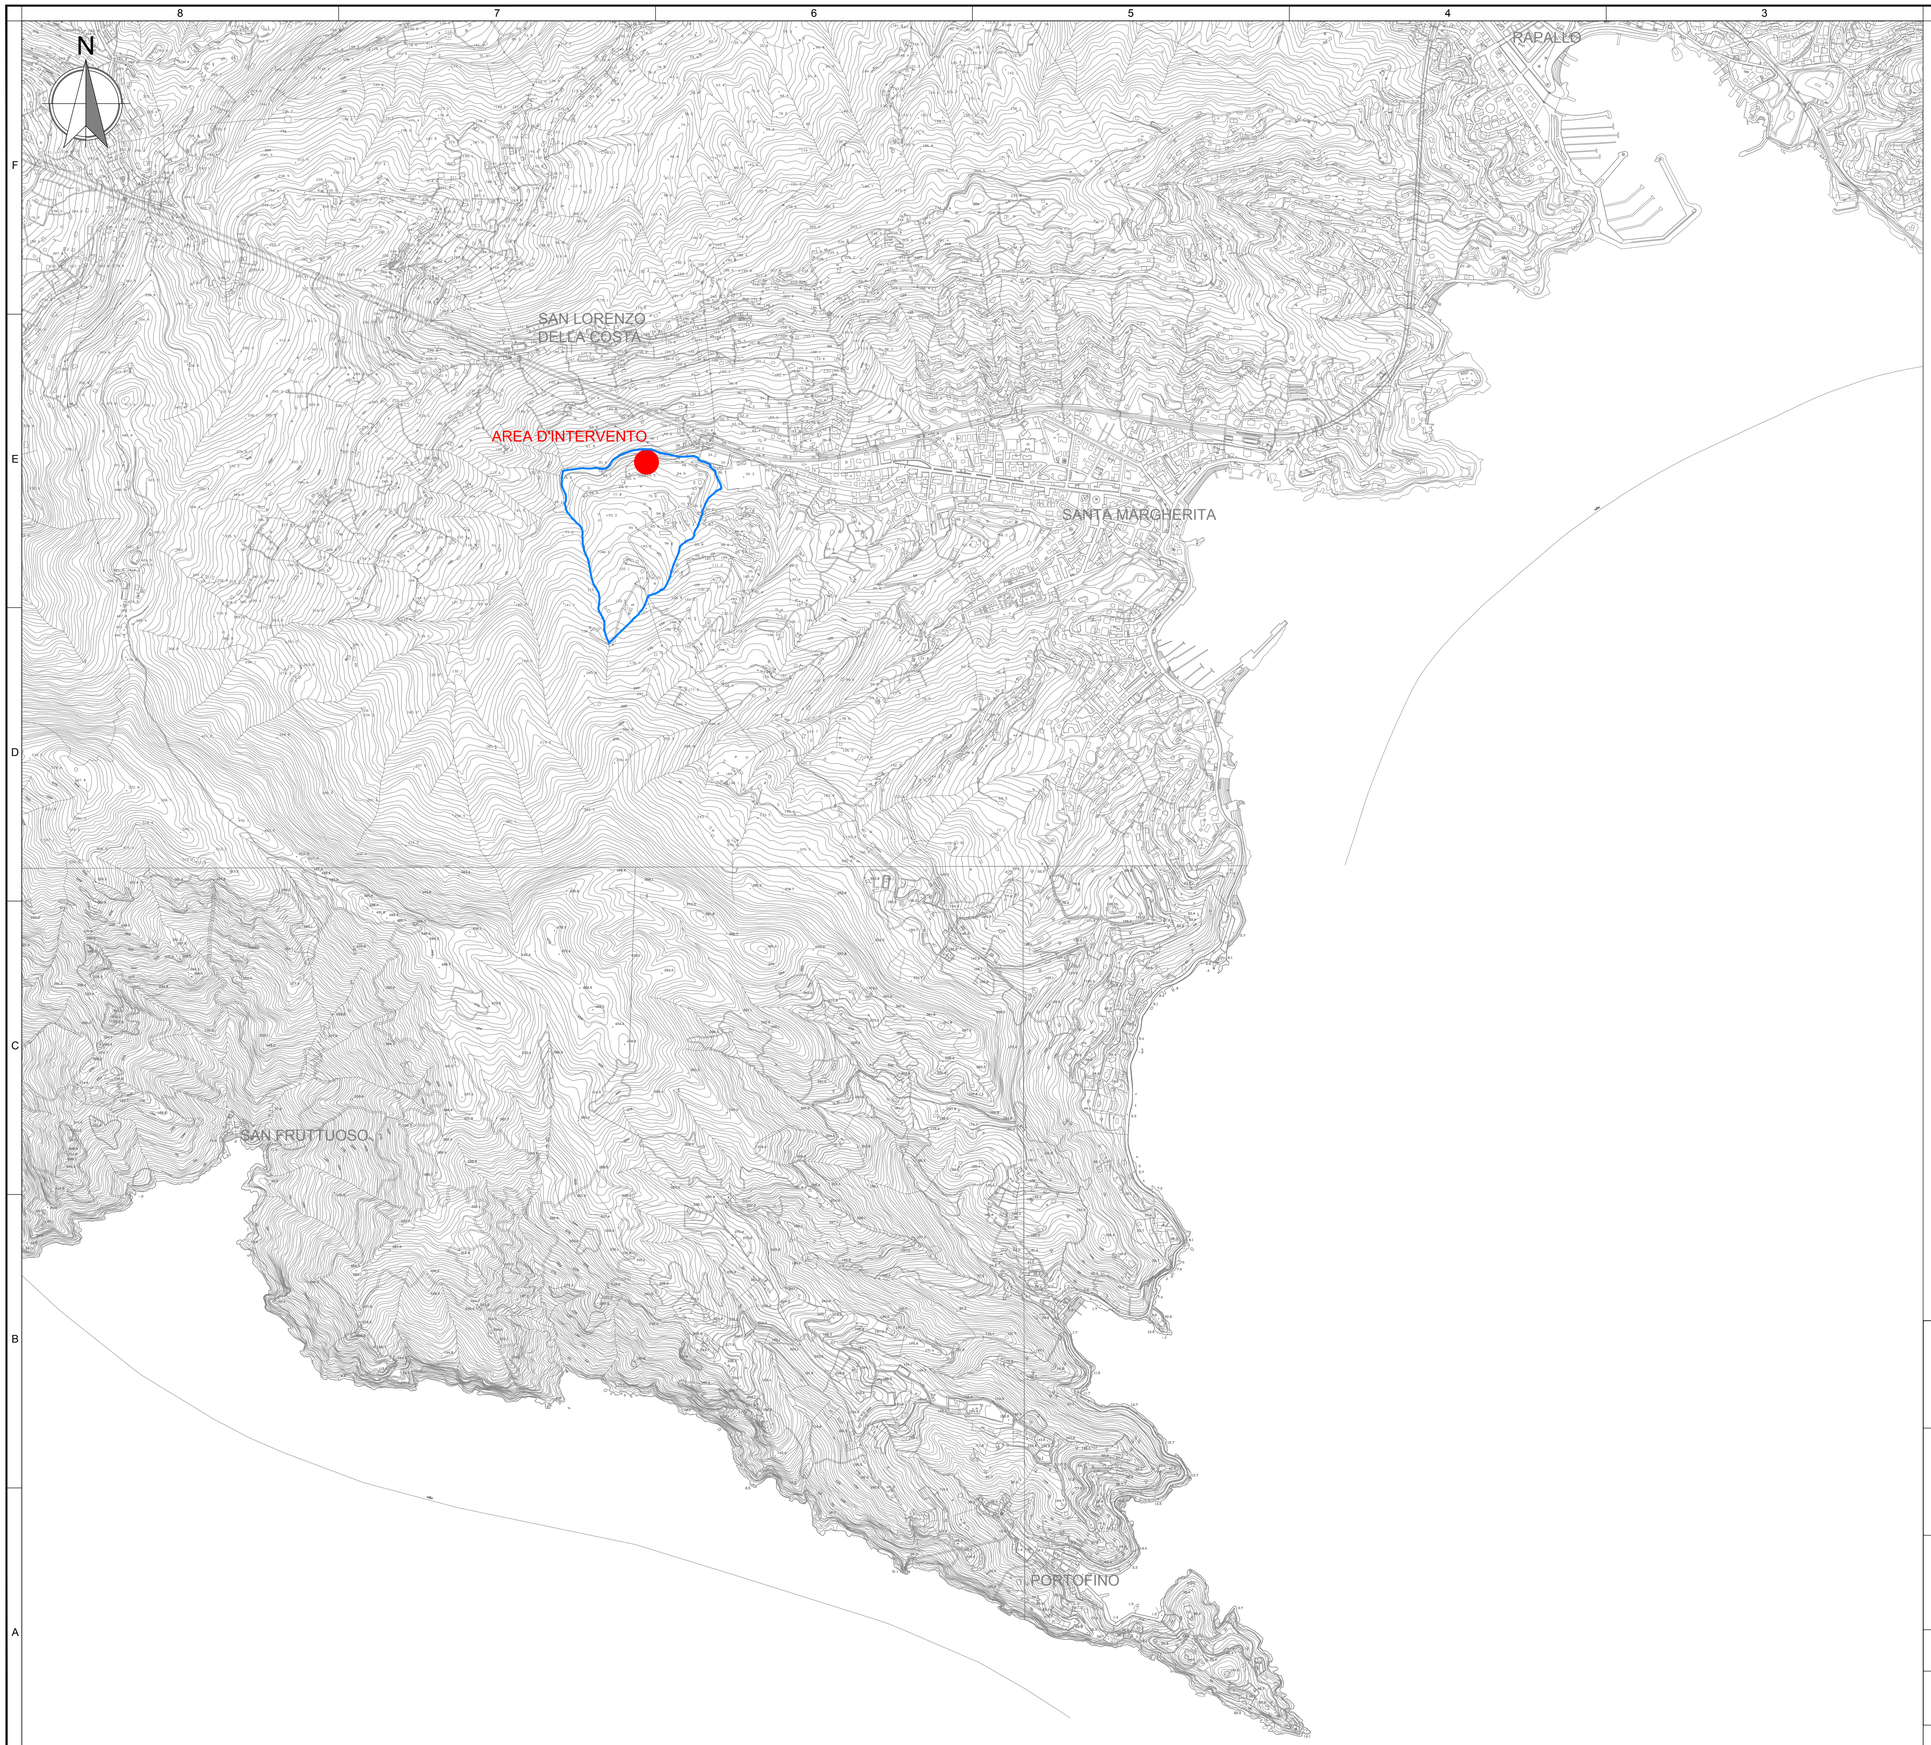


LEGENDA:

PERIMETRAZIONE DISSESTO GRAVITATIVO PROFONDO DI VERSANTE (DGPV)

Dott. Ing. ANDREA DELPIANO N. 5811

Ministero delle Infrastrutture e dei Trasporti
Provveditorato per le Opere Pubbliche
Piemonte Valle d'Aosta Liguria

Comune di Santa Margherita Ligure

PROGETTAZIONE DEFINITIVA PER LA REALIZZAZIONE DI UN CANALE SCOLMATORE E SISTEMAZIONE IDRAULICA DEI TORRENTI SAN SIRO E MAGISTRATO NEL COMUNE DI SANTA MARGHERITA LIGURE (GE)

INTERVENTI DI STABILIZZAZIONE DEL VERSANTE DEL TORRENTE S. SIRO
COROGRAFIA

VIA SAN NAZARO, 19 - 16145 GENOVA, ITALIA
TEL. +39 010 362 8148 FAX +39 010 362 1078 P. IVA 03476550102
e-mail dappolonia@dappolonia.it www.dappolonia.it

Timbro e firma Progettista	DATA	SCALA DISEGNO	DISEGNO	REV	FORMATO
	16-05-2016	1:10.000	IMR-001	00	A1

Coordinatore per la Progettazione
Provveditorato per le OO.PP.
Dr. Ing. Francesco Caldani

Responsabile del Procedimento
Provveditorato per le OO.PP.
Dr. Ing. Alessandro Pentimallli