
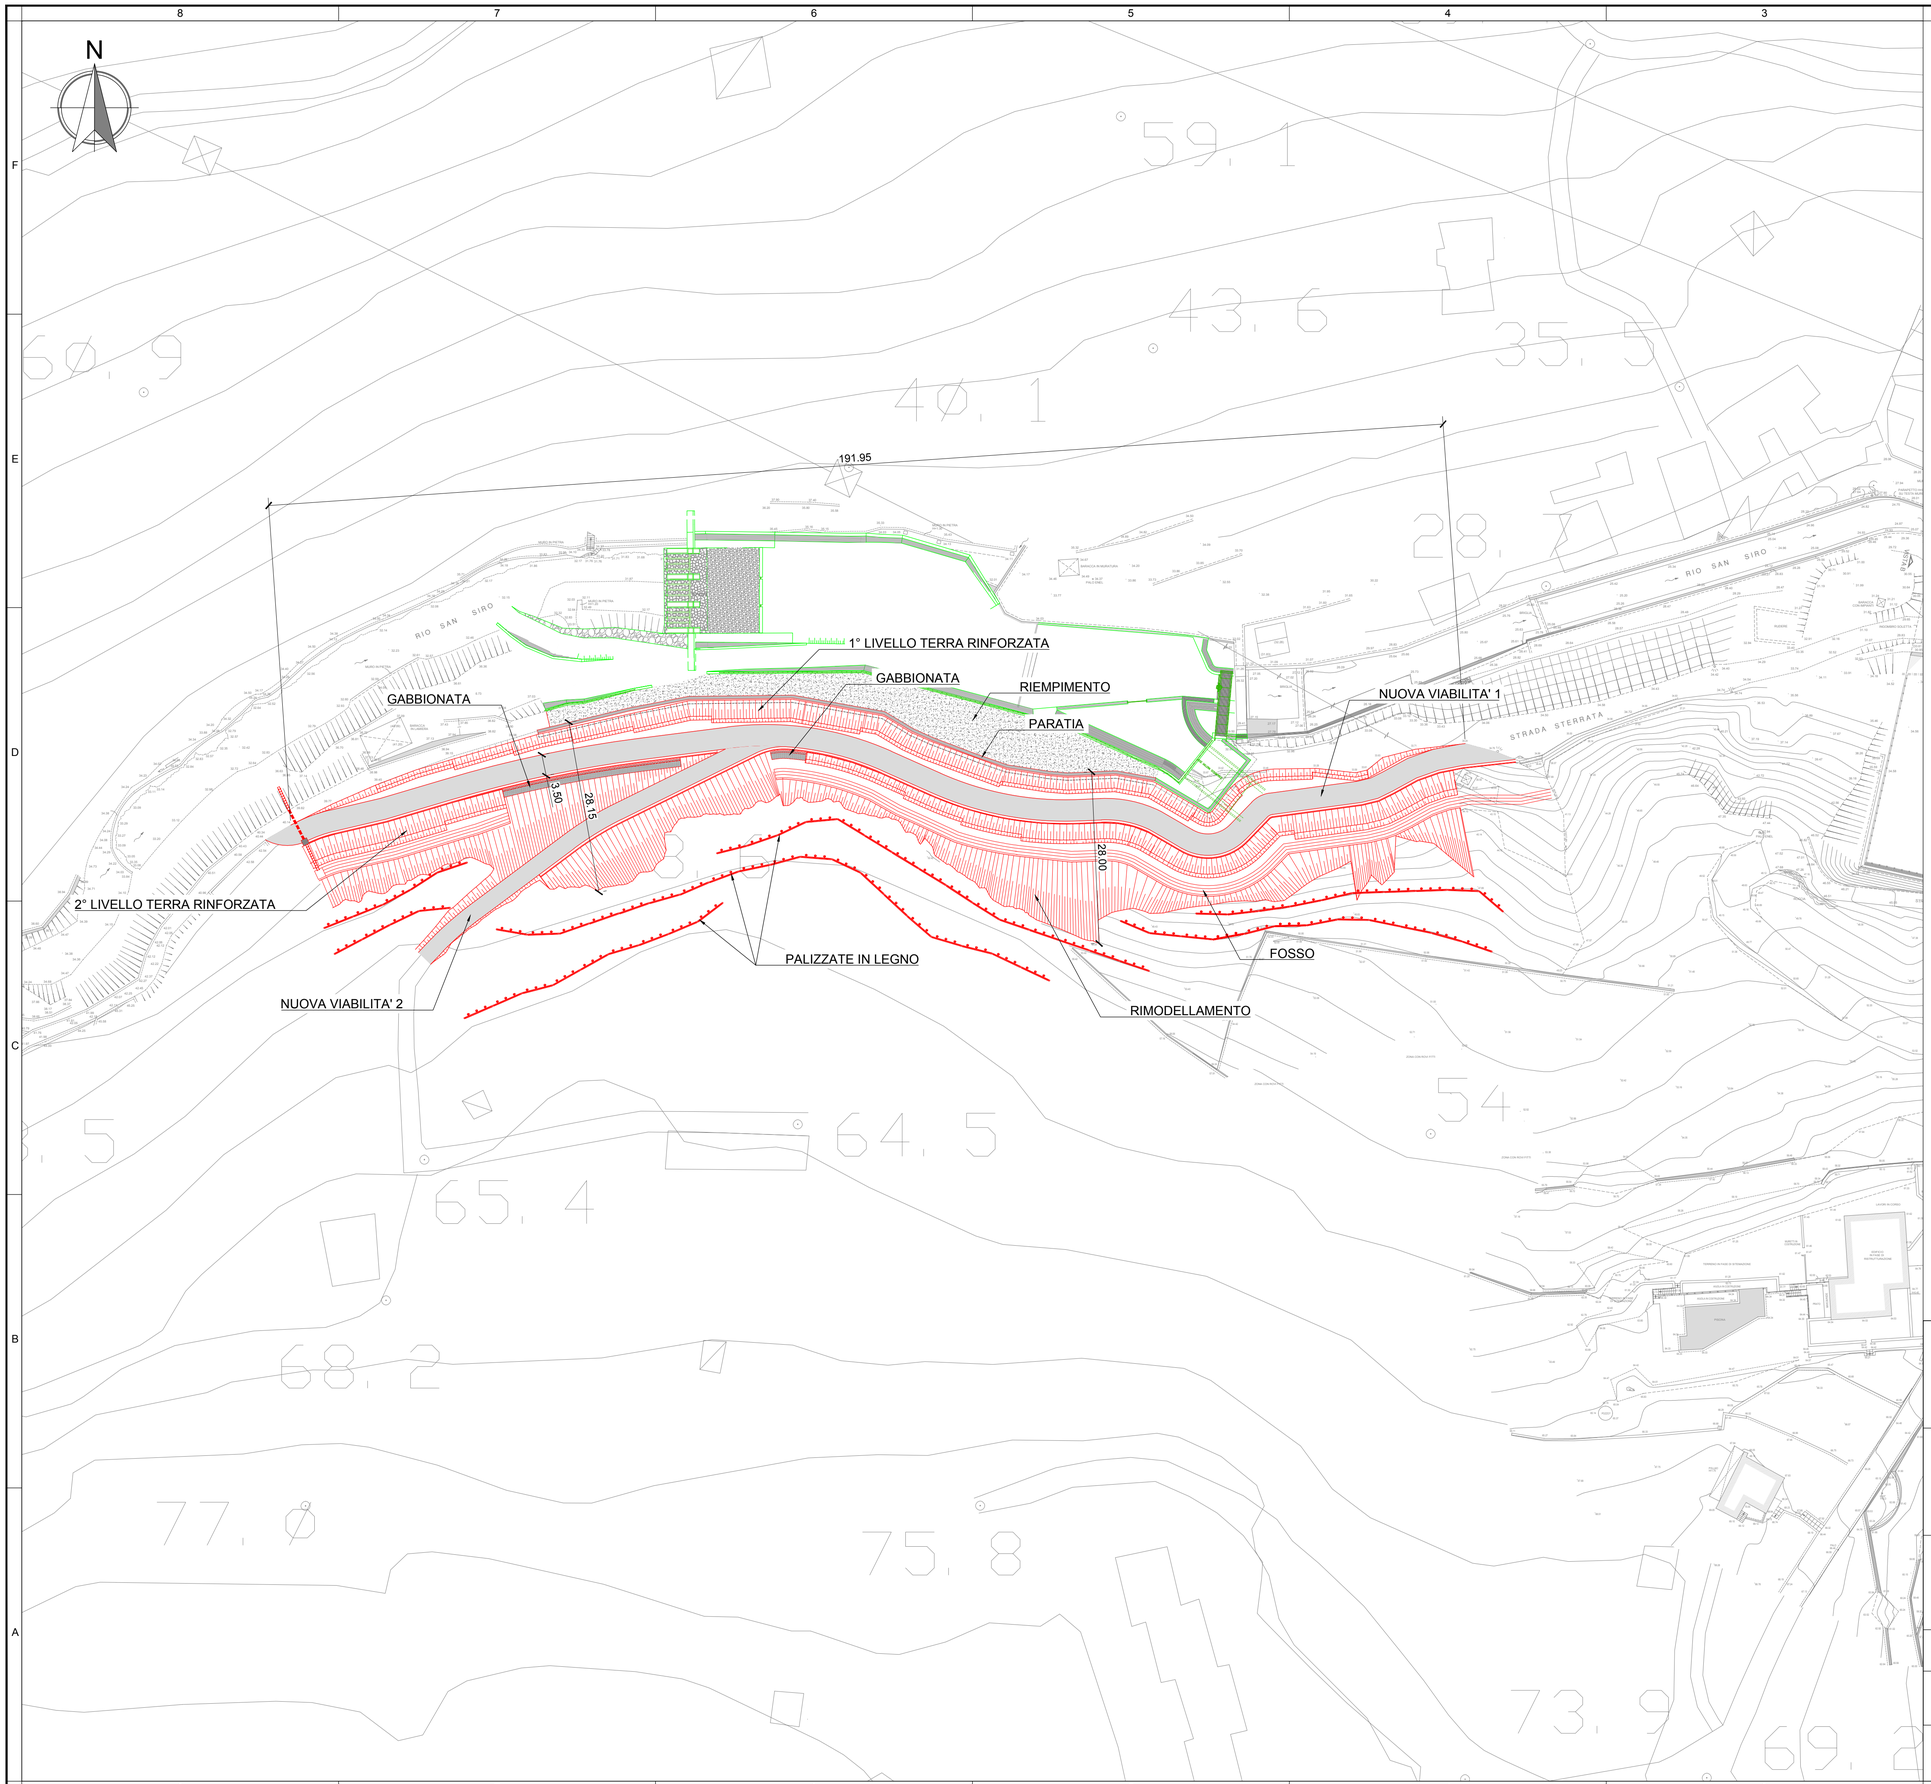


PIANTA CHIAVE

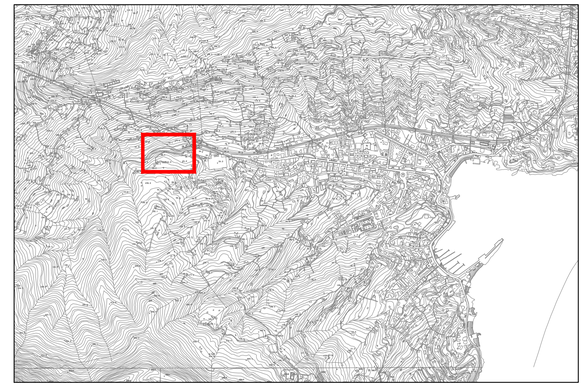

LEGENDA:

INTERVENTI DI MITIGAZIONE DEL RISCHIO IDROGEOLOGICO

OPERE IMBOCCO SCOLMATORE

NOTA:

- PRELIMINARMENTE ALLA REDAZIONE DEL PROGETTO ESECUTIVO SI RACCOMANDA L'ESECUZIONE DI UN'INDAGINE GEOLOGICO-GEOTECNICA INTEGRATIVA VOLTA A CONFERMARE LE ASSUNZIONI DI PROGETTO.

Dott. Ing. ANDREA DEL PRATO N. 5811 COLLEGIO DEGLI INGEGNERI DELLA PROVINCIA DI GENOVA

Ministero delle Infrastrutture e dei Trasporti
Provveditorato per le Opere Pubbliche
Piemonte Valle d'Aosta Liguria

Comune di Santa Margherita Ligure

PROGETTAZIONE DEFINITIVA
PER LA REALIZZAZIONE DI UN CANALE SCOLMATORE
E SISTEMAZIONE IDRAULICA DEI TORRENTI SAN SIRO E MAGISTRATO
NEL COMUNE DI SANTA MARGHERITA LIGURE (GE)

INTERVENTI DI STABILIZZAZIONE DEL VERSANTE DEL TORRENTE S. SIRO
PLANIMETRIA GENERALE DEGLI INTERVENTI A PROGETTO

VIA SAN NAZARO, 19 - 16145 GENOVA, ITALIA
TEL. +39 010 362 8148 FAX +39 010 362 1078 P. IVA 03476550102
e-mail dappolonia@dappolonia.it www.dappolonia.it

Timbro e firma Progettista

DATA	SCALA DISEGNO	DISEGNO	REV	FORMATO
16-05-2016	1:500	IMR-003	00	A1

Coordinatore per la Progettazione
Provveditorato per le OO.PP.
Dr. Ing. Francesco Caldani

Responsabile del Procedimento
Provveditorato per le OO.PP.
Dr. Ing. Alessandro Pentimallii