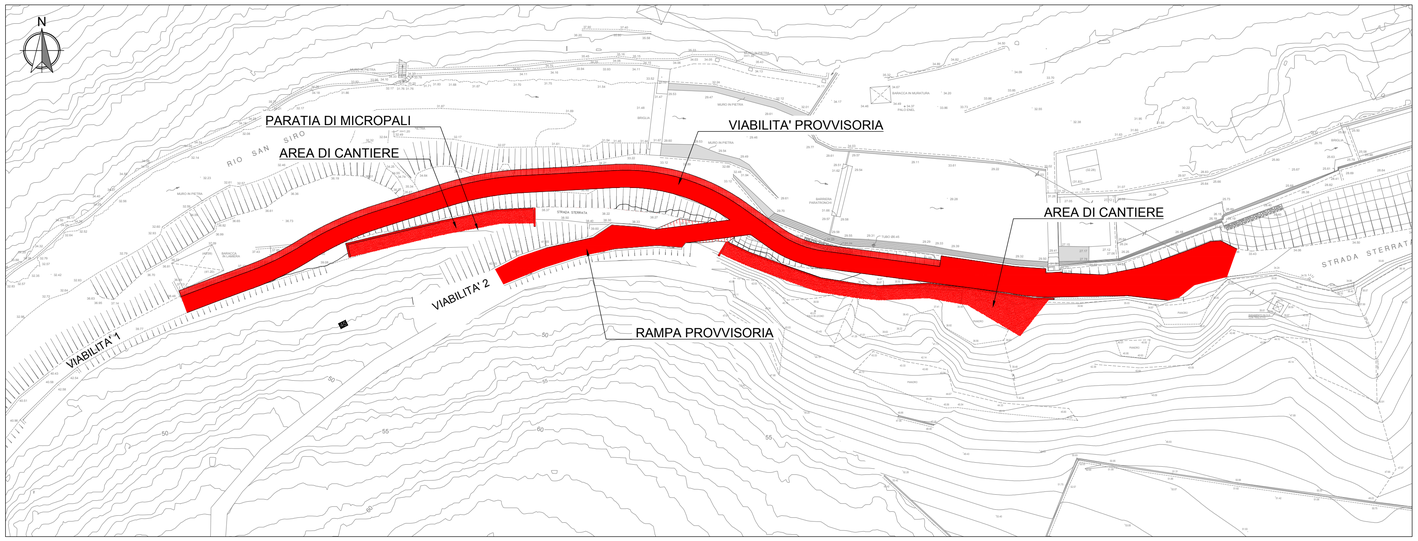
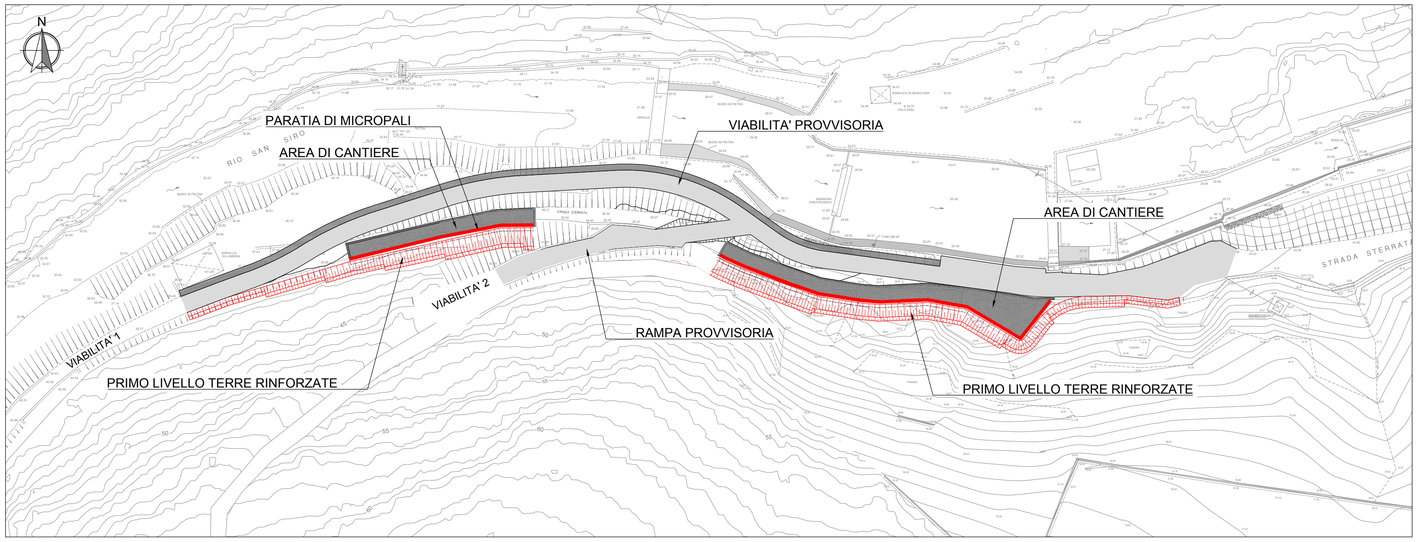


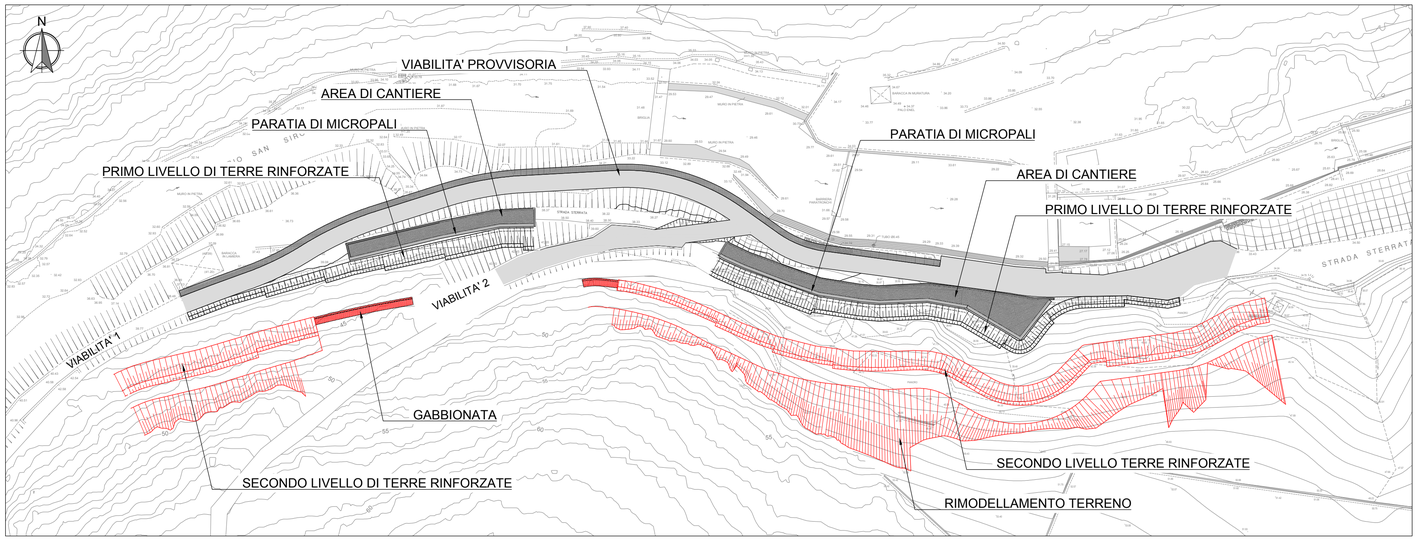

## *FASE 0*

- REALIZZAZIONE VIABILITA' PROVVISORIA A VALLE DEI TRATTI VIABILITA' 1 E VIABILITA' 2 ESISTENTI;
- REALIZZAZIONE NUOVA RAMPA PROVVISORIA DI CONNESSIONE TRA LA VIABILITA' 1 E LA VIABILITA' PROVVISORIA;
- REALIZZAZIONE AREA DI CANTIERE.




## *FASE 1*

- REALIZZAZIONE PARZIALE DELLA PARATIA DI MICROPALI NEI TRATTI NON INTERFERENTI CON LA VIABILITA';
- REALIZZAZIONE PRIMO LIVELLO TERRE RINFORZATE NEI TRATTI NON INTERFERENTI CON LE VIABILITA'.




## *FASE 2*

- REALIZZAZIONE SECONDO LIVELLO TERRE RINFORZATE;
- REALIZZAZIONE GABBIONATE;
- RIMODELLAMENTO TERRENO.

Dott. Ing. Andrea Del Grosso N. 3611

*Ministero delle Infrastrutture e dei Trasporti*
Provveditorato per le Opere Pubbliche
Piemonte Valle d'Aosta Liguria

**Comune di Santa Margherita Ligure**

# PROGETTAZIONE DEFINITIVA PER LA REALIZZAZIONE DI UN CANALE SCOLMATORE E SISTEMAZIONE IDRAULICA DEI TORRENTI SAN SIRO E MAGISTRATO NEL COMUNE DI SANTA MARGHERITA LIGURE (GE)

## INTERVENTI DI STABILIZZAZIONE DEL VERSANTE DEL TORRENTE S. SIRO PLANIMETRIE MACROFASI REALIZZATIVE TAV. 1/2

VIA SAN NAZARO, 19 - 16145 GENOVA, ITALIA
TEL. +39 010 362 8148 FAX +39 010 362 1078 P. IVA 03476550102
e-mail dappolonia@dappolonia.it www.dappolonia.it

*Timbro e firma Progettista*

| DATA | SCALA DISEGNO | DISEGNO | REV | FORMATO |
|---|---|---|---|---|
| 16-05-2016 | 1:500 | IMR-013 | 00 | A1 |

**Coordinatore per la Progettazione**
Provveditorato per le OO.PP.
*Dr. Ing. Francesco Caldani*

**Responsabile del Procedimento**
Provveditorato per le OO.PP.
*Dr. Ing. Alessandro Pentimallii*