
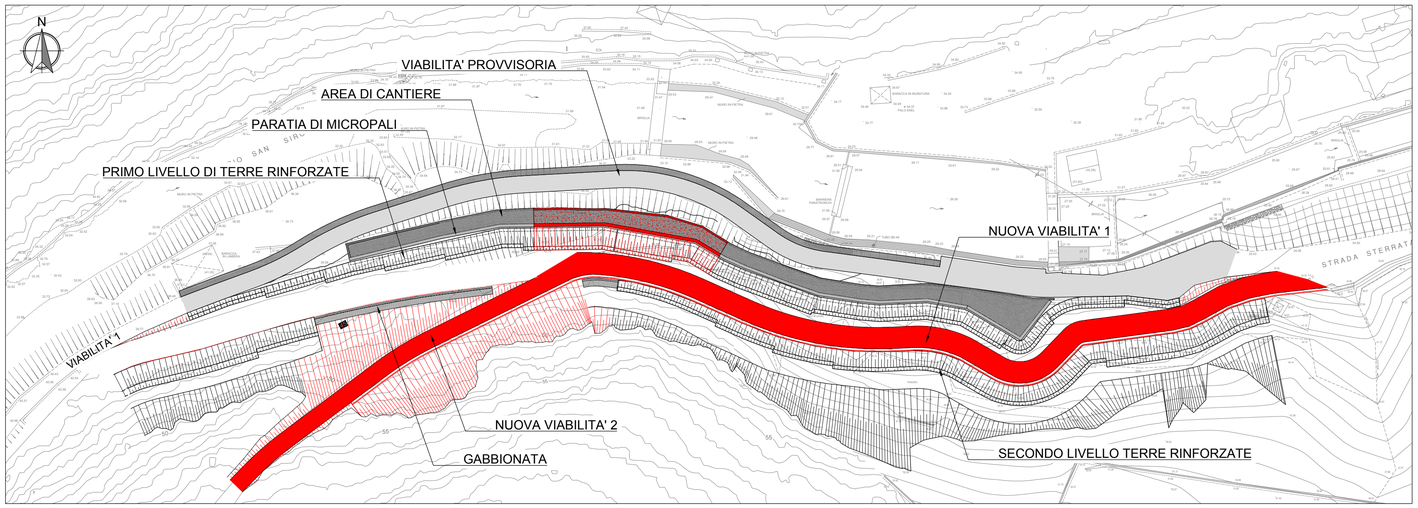



FASE 3

- RIMOZIONE RAMPA PROVVISORIA DI CONNESSIONE, REALIZZATA IN FASE 0;
- REALIZZAZIONE NUOVA VIABILITA' 2 E PARZIALE COMPLETAMENTO NUOVA VIABILITA' 1 IN TESTA AL PRIMO LIVELLO DI TERRE RINFORZATE.
- COMPLETAMENTO PRIMO LIVELLO TERRA RINFORZATA E COMPLETAMENTO PARZIALE PARATIA DI MICROPALI.

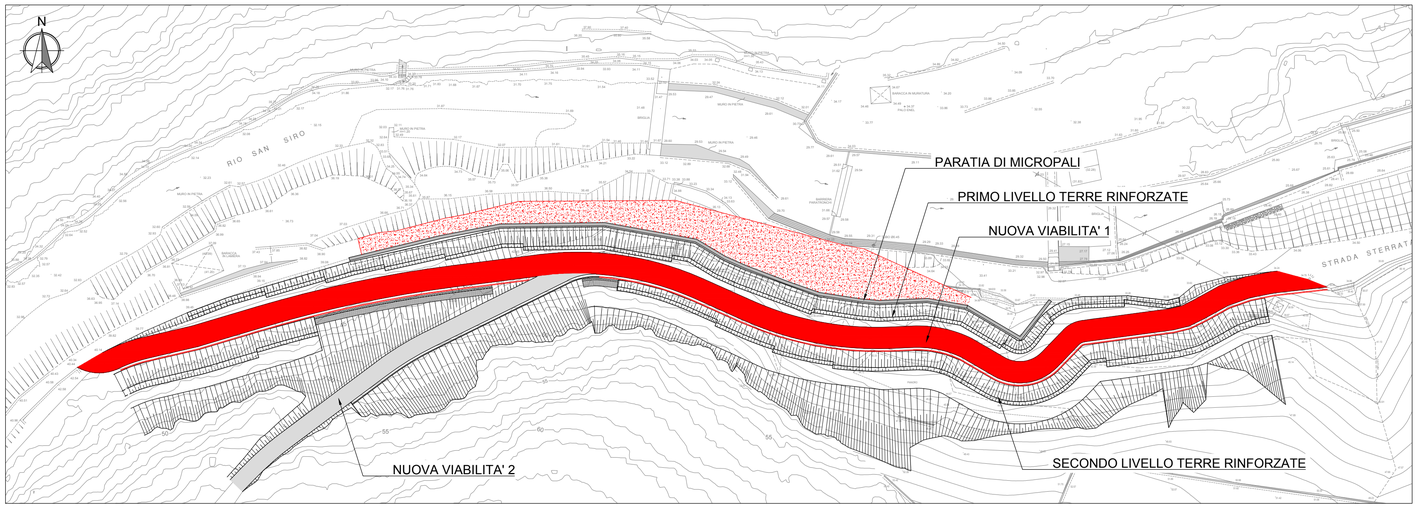

FASE 4

- COMPLETAMENTO NUOVA VIABILITA' 1 IN TESTA AL PRIMO LIVELLO DI TERRE RINFORZATE;
- RIMOZIONE VIABILITA' PROVVISORIA;
- RIMOZIONE AREA DI CANTIERE REALIZZATA IN FASE 0 E FASE 3;
- ESECUZIONE SCAVO PER REALIZZAZIONE MURI D'ARGINE;
- RINTERRO ZONA COMPRESA TRA MURI D'ARGINE E PARATIA.

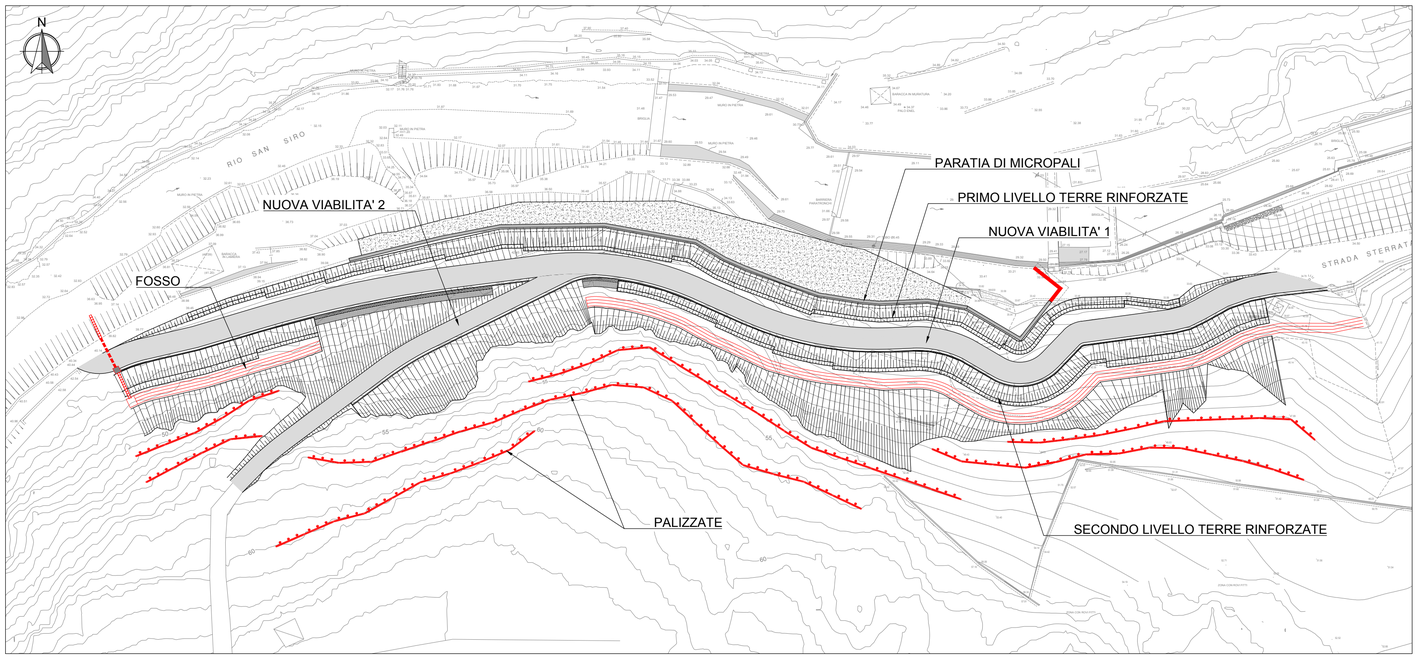

FASE 5

- COMPLETAMENTO PARATIA DI MICROPALI NELLA ZONA DELL'IMBOCCO;
- REALIZZAZIONE FOSSO IN TESTA AL SECONDO LIVELLO DI TERRE RINFORZATE E OPERE DI SMALTIMENTO;
- REALIZZAZIONE PALIZZATE A MONTE DELL'INTERVENTO;
- INERBIMENTO;
- INSTALLAZIONE STRUMENTAZIONE DI MONITORAGGIO.

Ministero delle Infrastrutture e dei Trasporti
Provveditorato per le Opere Pubbliche
Piemonte Valle d'Aosta Liguria

Comune di Santa Margherita Ligure

PROGETTAZIONE DEFINITIVA PER LA REALIZZAZIONE DI UN CANALE SCOLMATORE E SISTEMAZIONE IDRAULICA DEI TORRENTI SAN SIRO E MAGISTRATO NEL COMUNE DI SANTA MARGHERITA LIGURE (GE)

INTERVENTI DI STABILIZZAZIONE DEL VERSANTE DEL TORRENTE S. SIRO PLANIMETRIA MACROFASI REALIZZATIVE TAV. 2/2

VIA SAN NAZARO, 19 - 16145 GENOVA, ITALIA
TEL. +39 010 362 8148 FAX +39 010 362 1078 P. IVA 03476550102
e-mail dappolonia@dappolonia.it www.dappolonia.it

Timbro e firma Progettista

DATA	SCALA DISEGNO	DISEGNO	REV	FORMATO
16-05-2016	1:500	IMR-014	00	A1

Coordinatore per la Progettazione
Provveditorato per le OO.PP.
Dr. Ing. Francesco Caldani

Responsabile del Procedimento
Provveditorato per le OO.PP.
Dr. Ing. Alessandro Pentimallii

Dott. Ing. ANDREA [illegible] N. 5811