

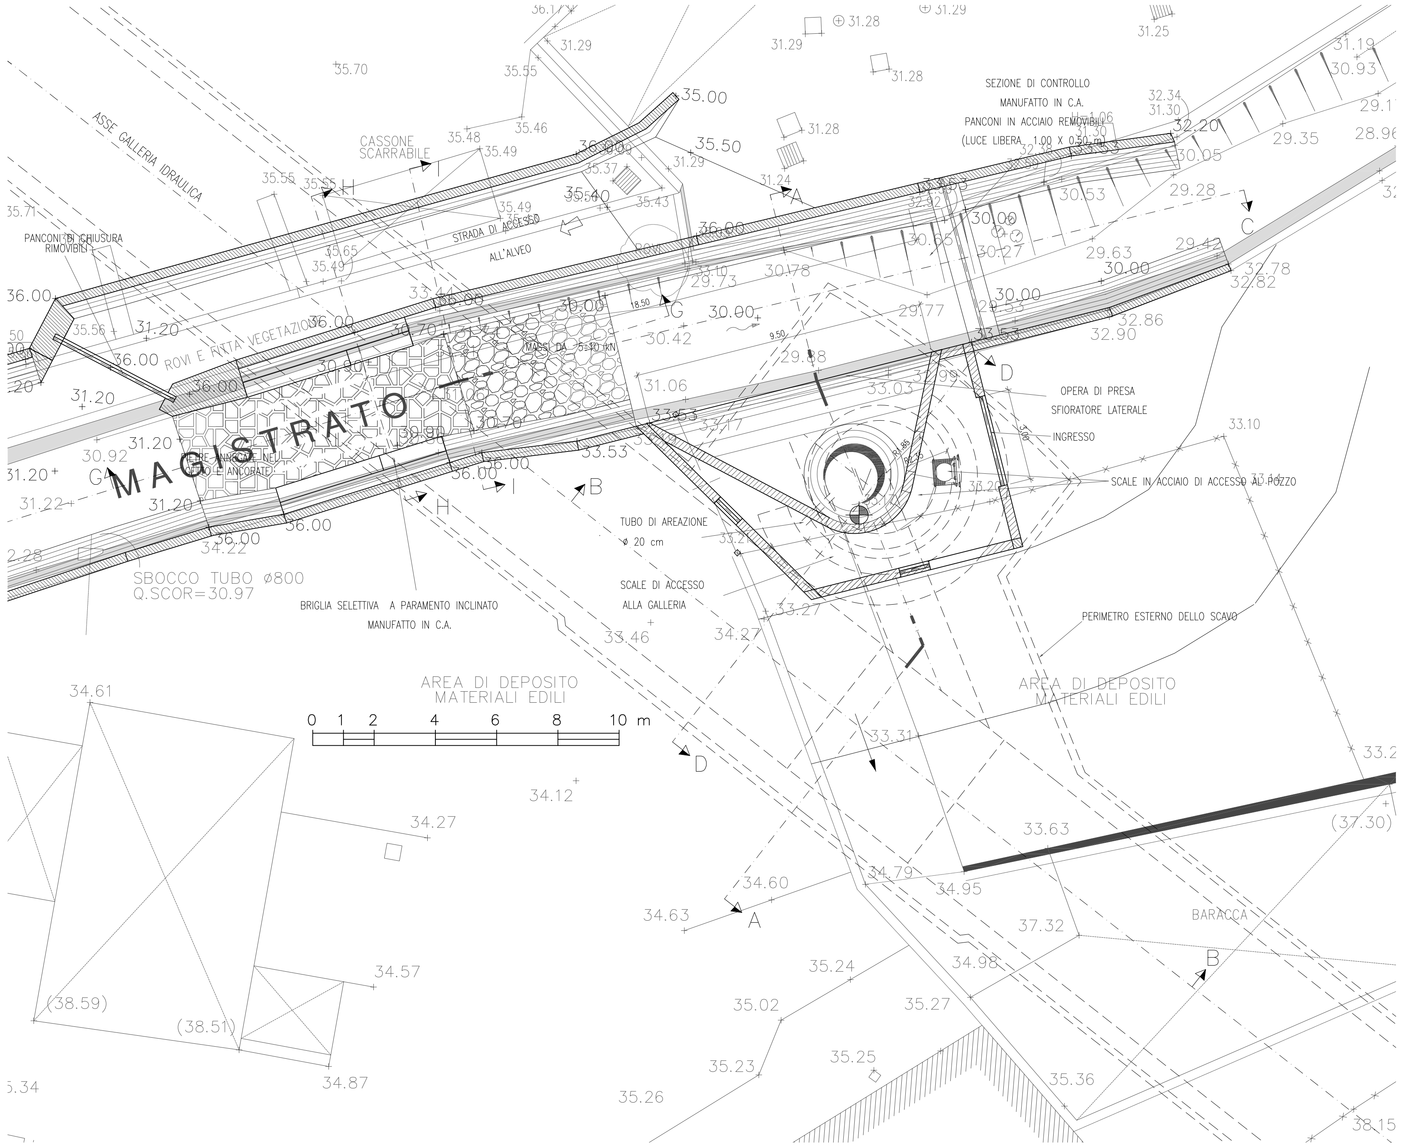



Planimetria a quota Torrente Magistrato Scala 1:100

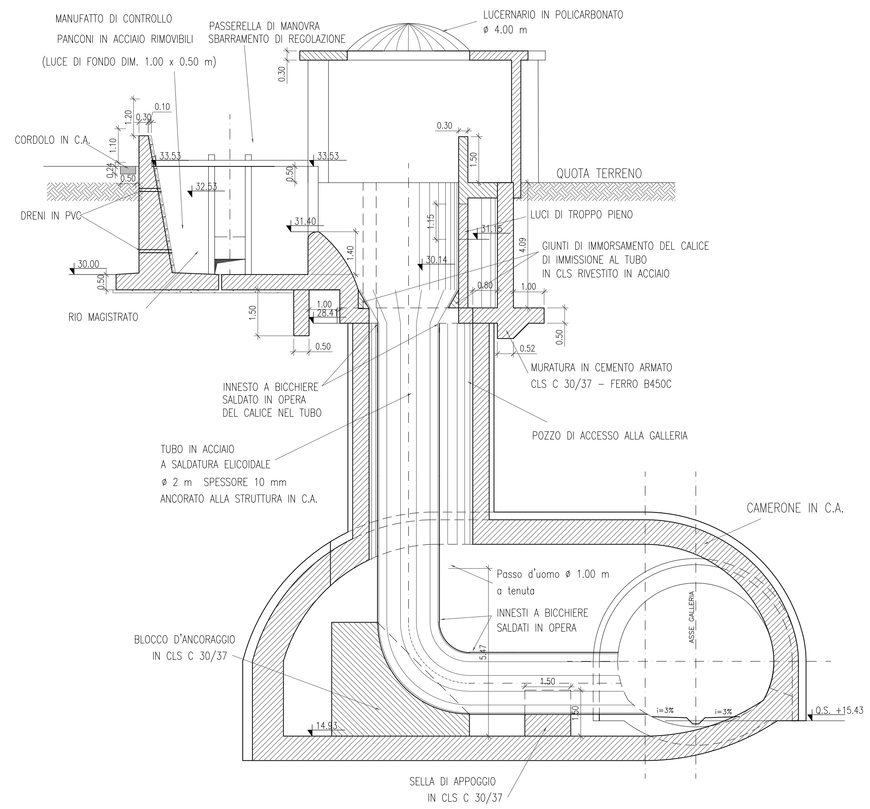


Sezione A-A Scala 1:100

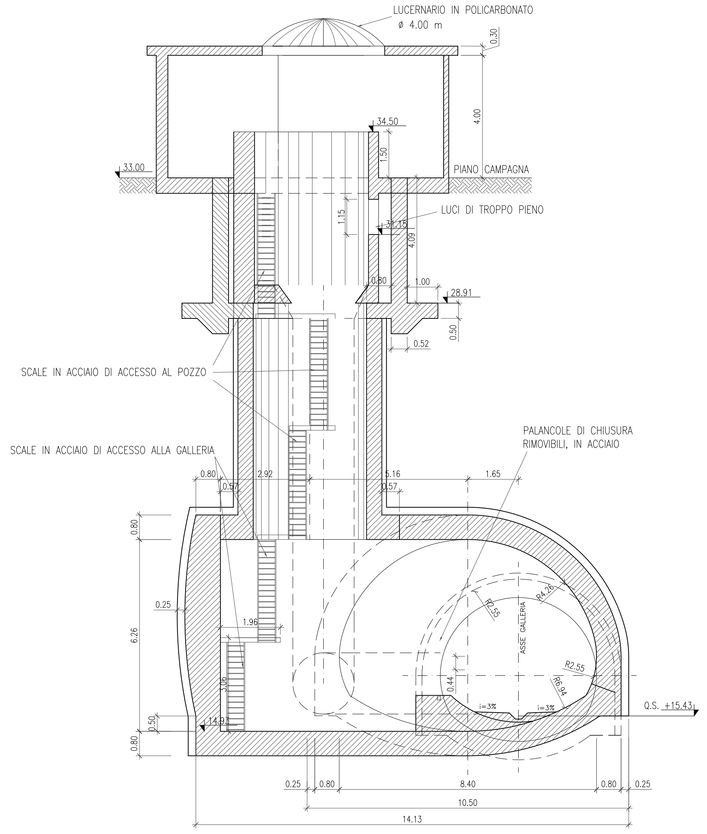

Sezione D-D Scala 1:100

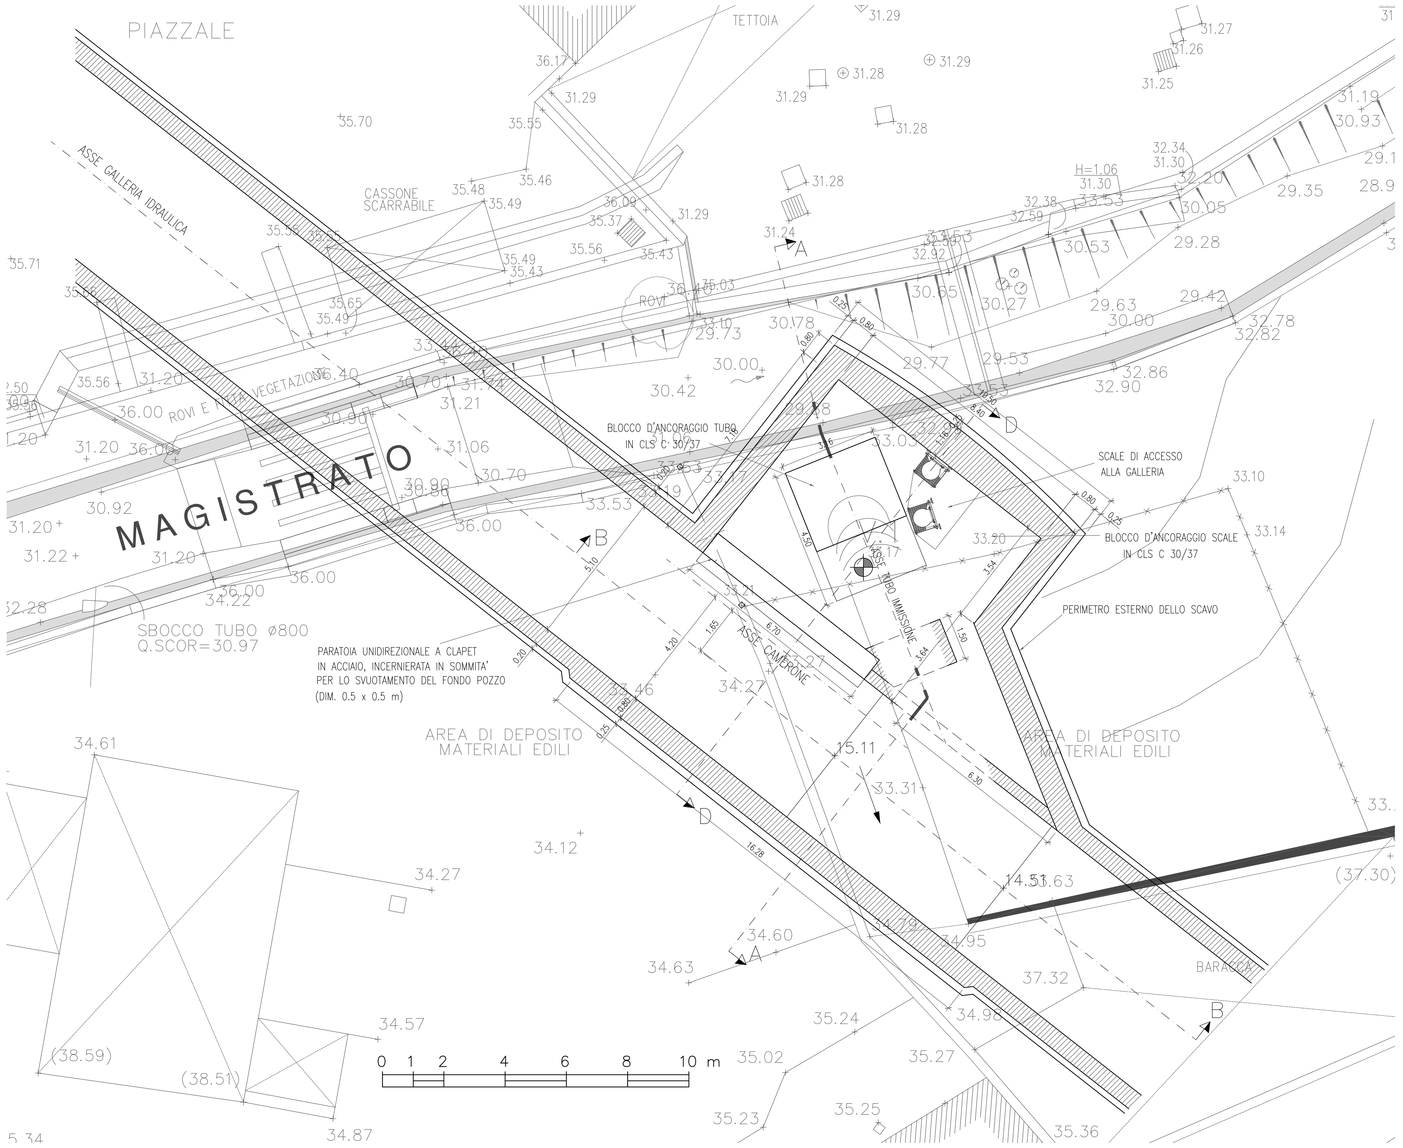

Planimetria a quota galleria idraulica Scala 1:100

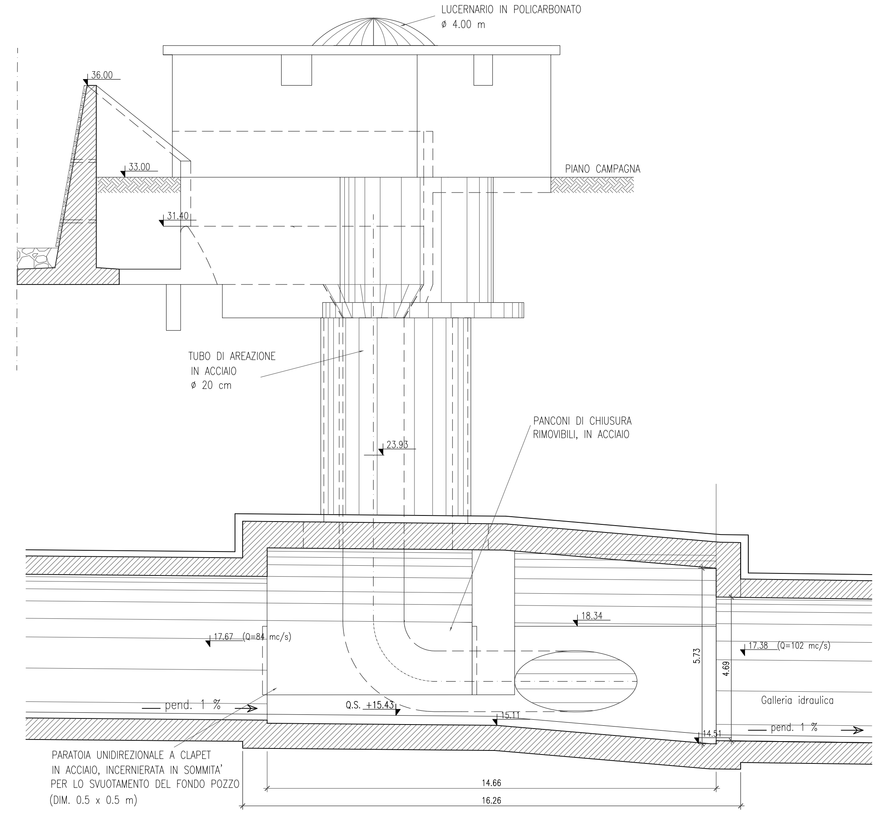

Sezione B-B Scala 1:100

Ministero delle Infrastrutture e dei Trasporti
Provveditorato per le Opere Pubbliche
Piemonte Valle d'Aosta Liguria

Comune di Santa Margherita Ligure

PROGETTAZIONE DEFINITIVA
PER LA REALIZZAZIONE DI UN CANALE SCOLMATORE
E SISTEMAZIONE IDRAULICA DEI TORRENTI SAN SIRO E MAGISTRATO
NEL COMUNE DI SANTA MARGHERITA LIGURE (GE)

OPERA DI PRESA SUL TORRENTE MAGISTRATO
PLANIMETRIA E SEZIONI DELL'OPERA DI IMBOCCO

BETA Studio s.r.l.	DATA	SCALA DISEGNO	DISEGNO	REV	FORMATO
	Aprile 2016	1:100	OI-MA02	02	A0

Coordinatore per la Progettazione
Provveditorato per le OO.PP.
Dr. Ing. Francesco Caldani

Responsabile del Procedimento
Provveditorato per le OO.PP.
Dr. Ing. Alessandro Pentimalli