

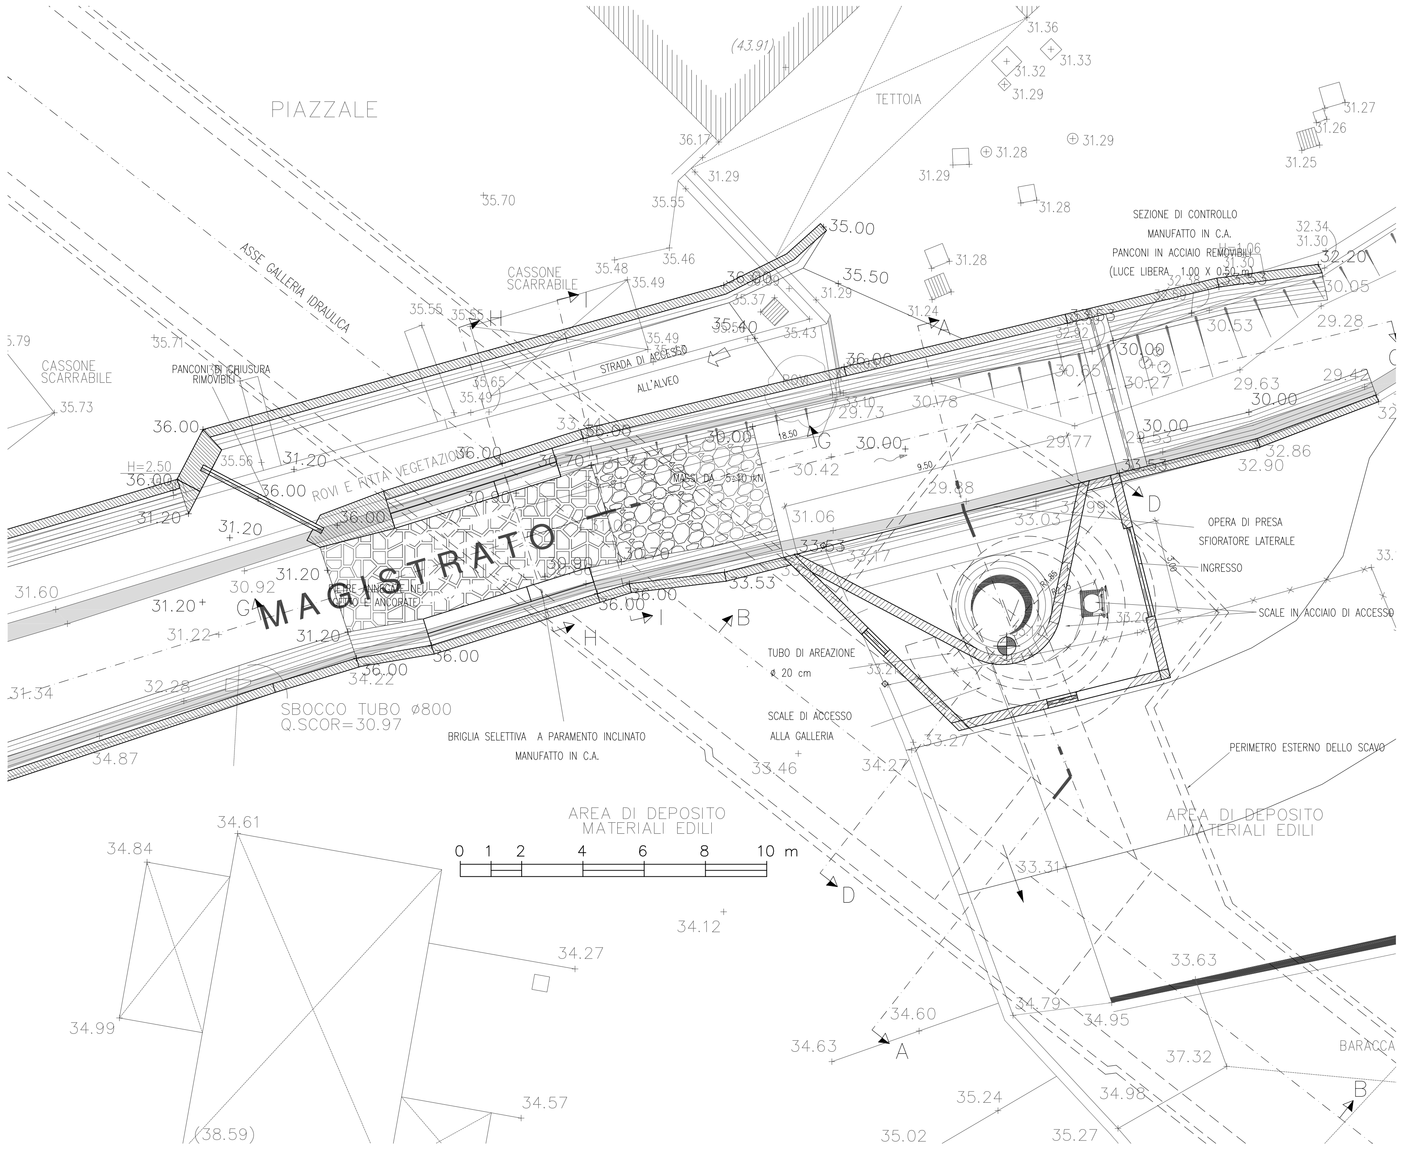



Planimetria Scala 1:100

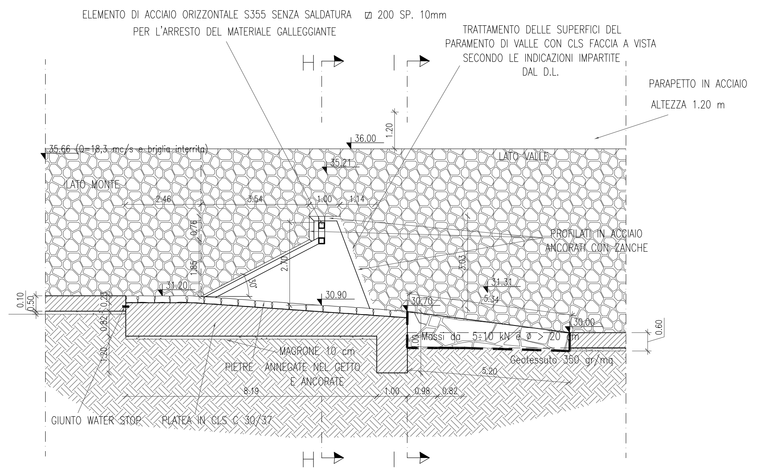


Sezione G-G Scala 1:100

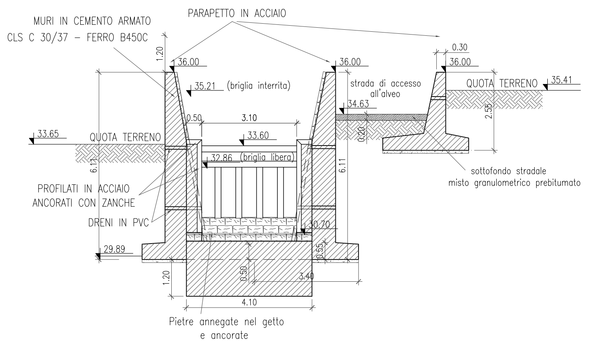


Prospetto da valle Scala 1:100

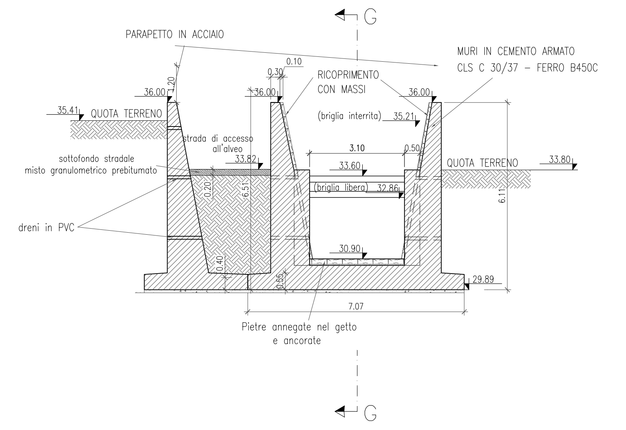

Sezione H-H Scala 1:100

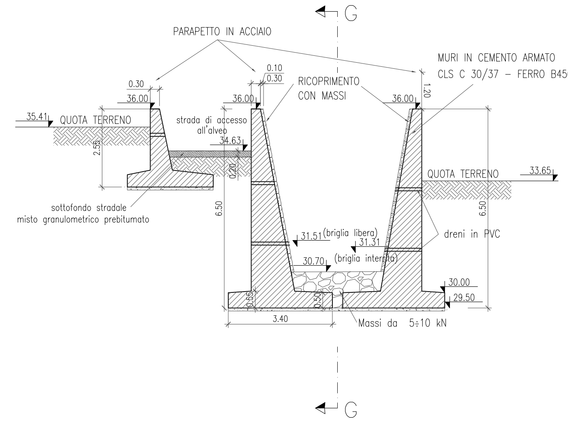

Sezione I-I Scala 1:100

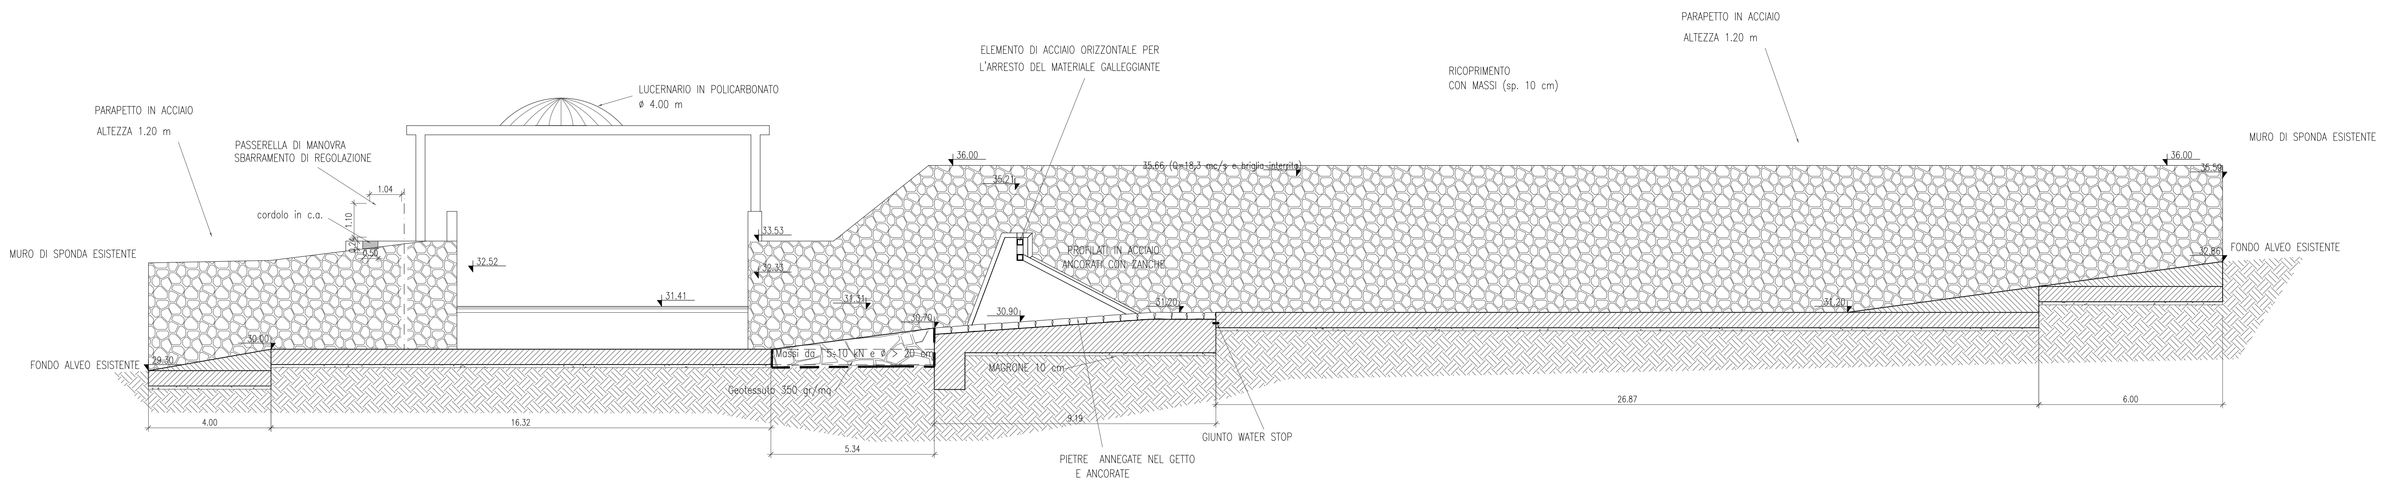

Sezione C-C Scala 1:100

Ministero delle Infrastrutture e dei Trasporti
Provveditorato per le Opere Pubbliche
Piemonte Valle d'Aosta Liguria

Comune di Santa Margherita Ligure

PROGETTAZIONE DEFINITIVA
PER LA REALIZZAZIONE DI UN CANALE SCOLMATORE
E SISTEMAZIONE IDRAULICA DEI TORRENTI SAN SIRO E MAGISTRATO
NEL COMUNE DI SANTA MARGHERITA LIGURE (GE)

OPERA DI PRESA SUL TORRENTE MAGISTRATO
PLANIMETRIA E SEZIONI DELLA BRIGLIA PER LA TRATTENUTA DEL MATERIALE FLOTTANTE

BETA Studio s.r.l.	DATA	SCALA DISEGNO	DISEGNO	REV	FORMATO
	Aprile 2016	1:100	OI-MA03	02	A0

Coordinatore per la Progettazione
Provveditorato per le OO.PP.
Dr. Ing. Francesco Caldani

Responsabile del Procedimento
Provveditorato per le OO.PP.
Dr. Ing. Alessandro Pentimallli