


PLANIMETRIA DEGLI INTERVENTI

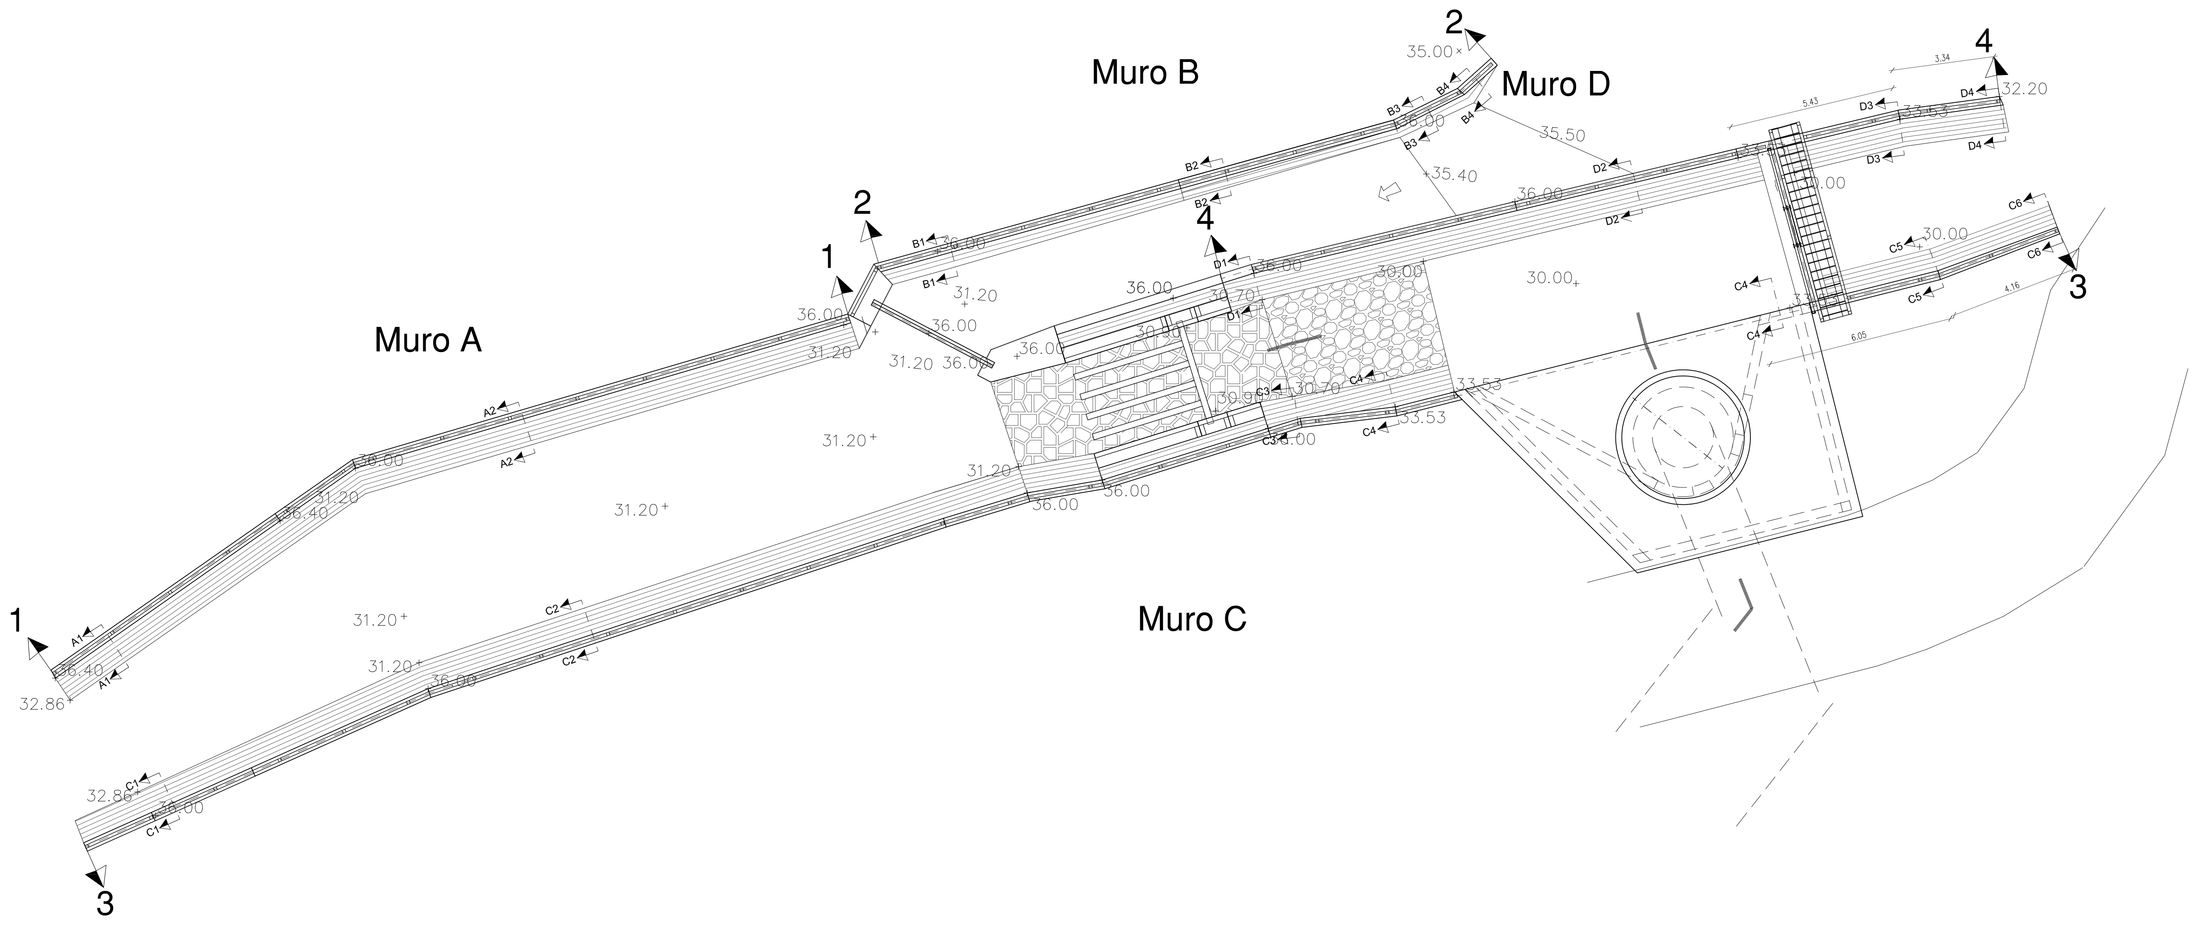


MURO D - Sezione 4-4

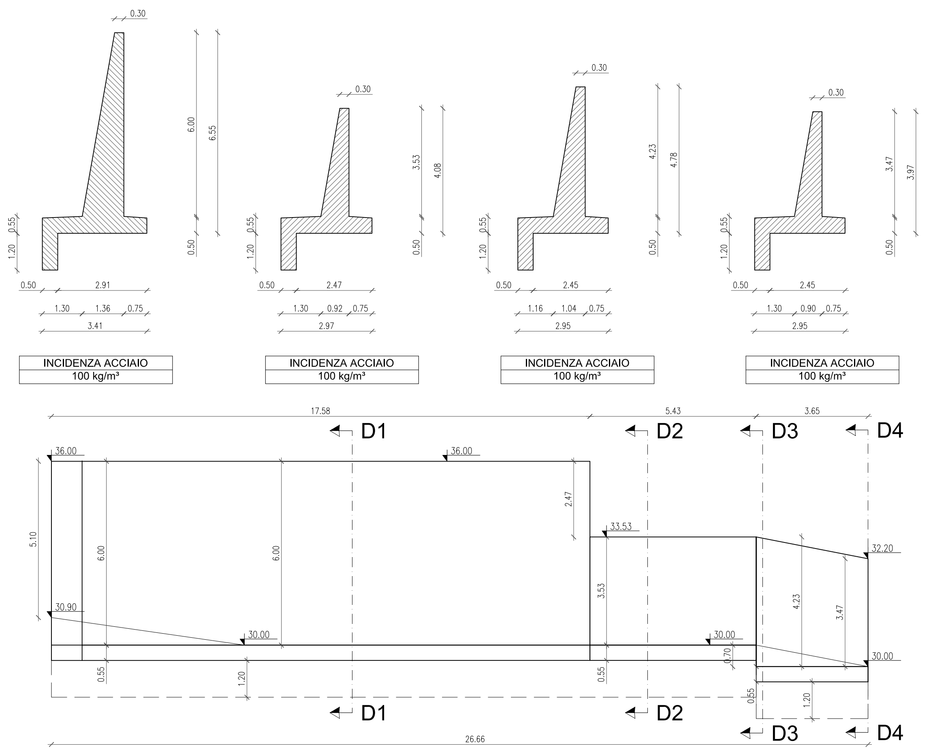


MURO A - Sezione 1-1

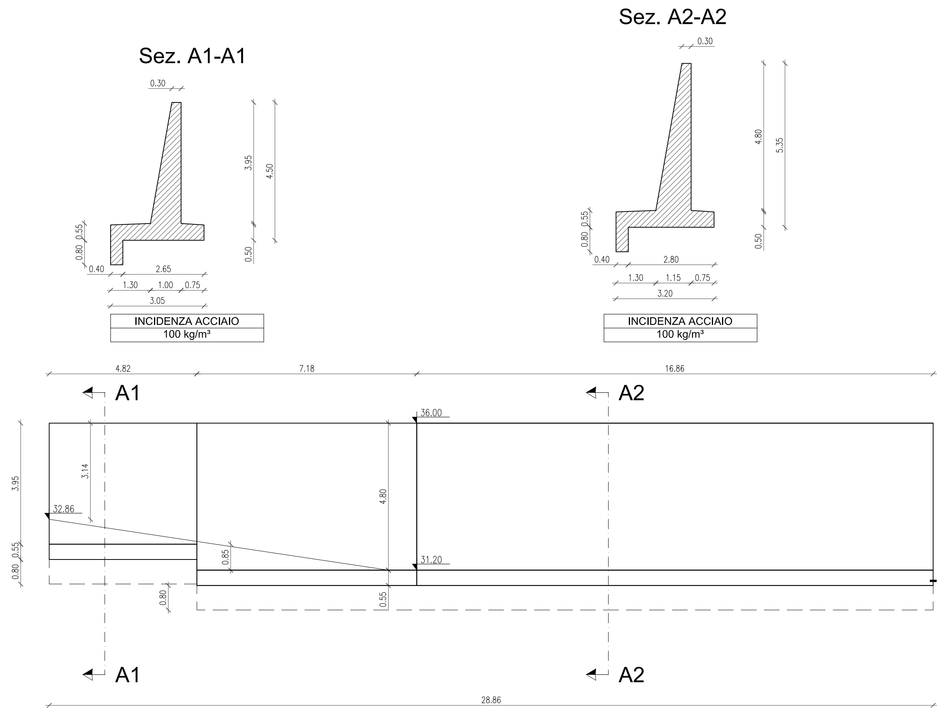


MURO C - Sezione 3-3

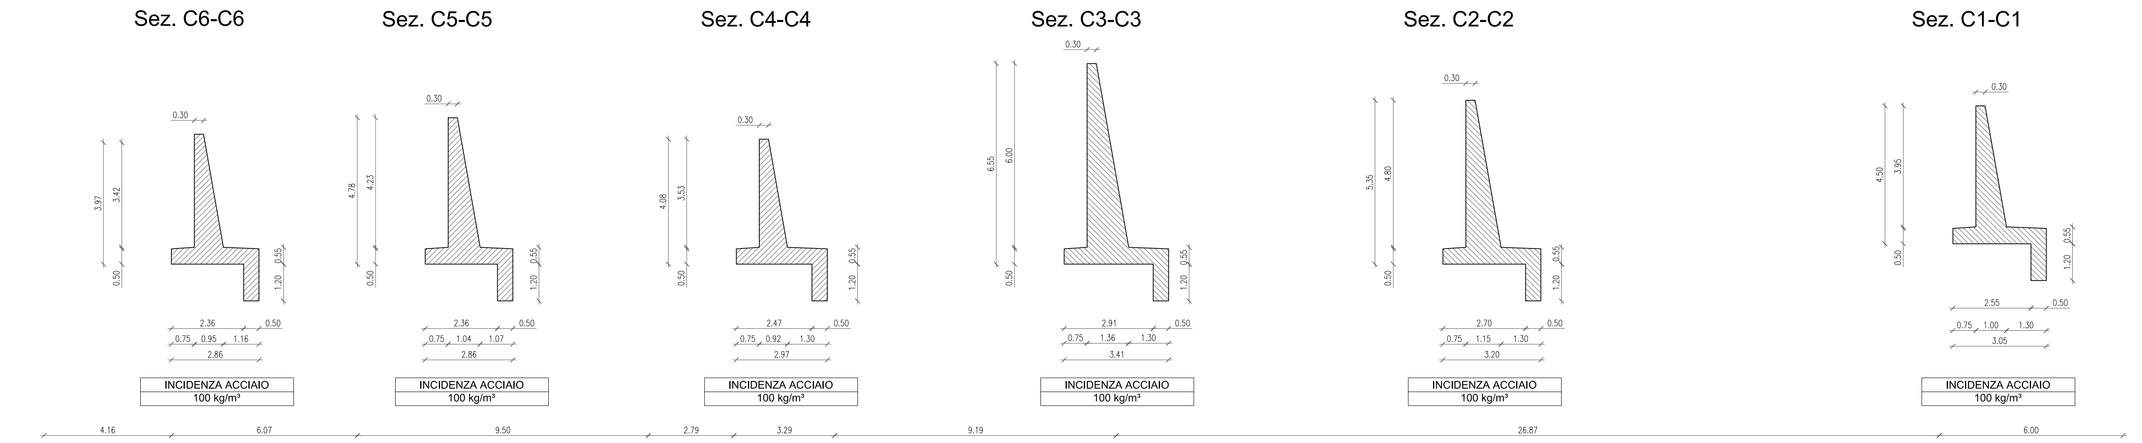

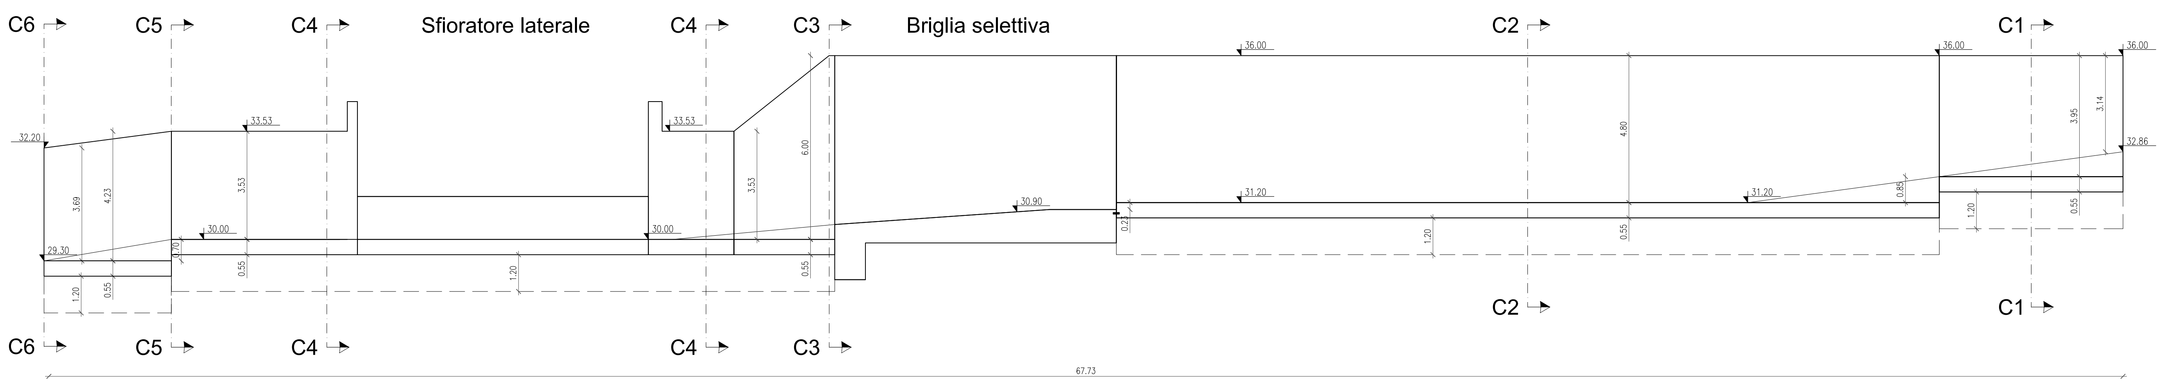

MURO B - Sezione 2-2

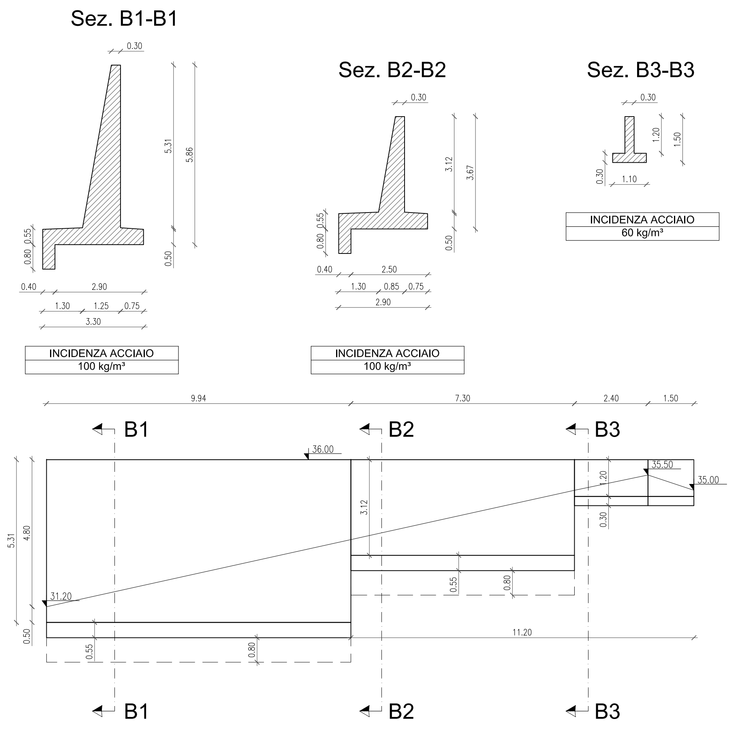

Ministero delle Infrastrutture e dei Trasporti
Provveditorato per le Opere Pubbliche
Piemonte Valle d'Aosta Liguria

Comune di Santa Margherita Ligure

PROGETTAZIONE DEFINITIVA
PER LA REALIZZAZIONE DI UN CANALE SCOLMATORE
E SISTEMAZIONE IDRAULICA DEI TORRENTI SAN SIRO E MAGISTRATO
NEL COMUNE DI SANTA MARGHERITA LIGURE (GE)

OPERA DI PRESA SUL TORRENTE MAGISTRATO
PLANIMETRIA, SEZIONI E PROFILI DEI MURI DI SOSTEGNO

BETA Studio s.r.l.	DATA	SCALA DISEGNO	DISEGNO	REV	FORMATO
	Aprile 2016	1:100	OI-MA05	01	A0

Coordinatore per la Progettazione
Provveditorato per le OO.PP.
Dr. Ing. Francesco Caldani

Responsabile del Procedimento
Provveditorato per le OO.PP.
Dr. Ing. Alessandro Pentimalli