

Planimetria
scala 1:100

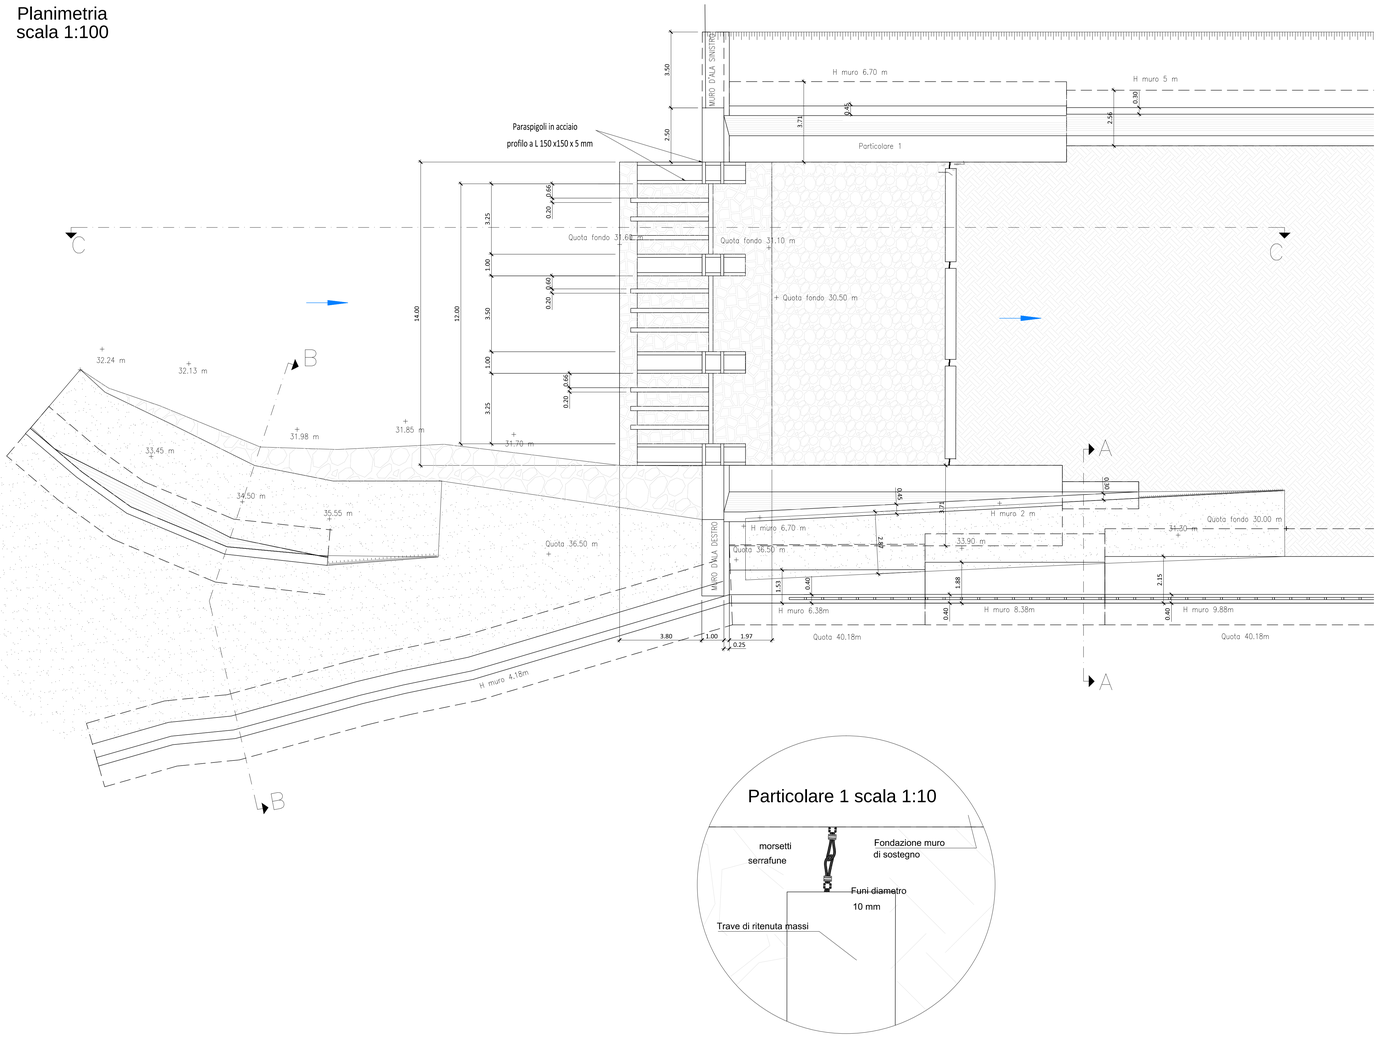


Particolare 1 scala 1:10


Sezione B-B
scala 1:100

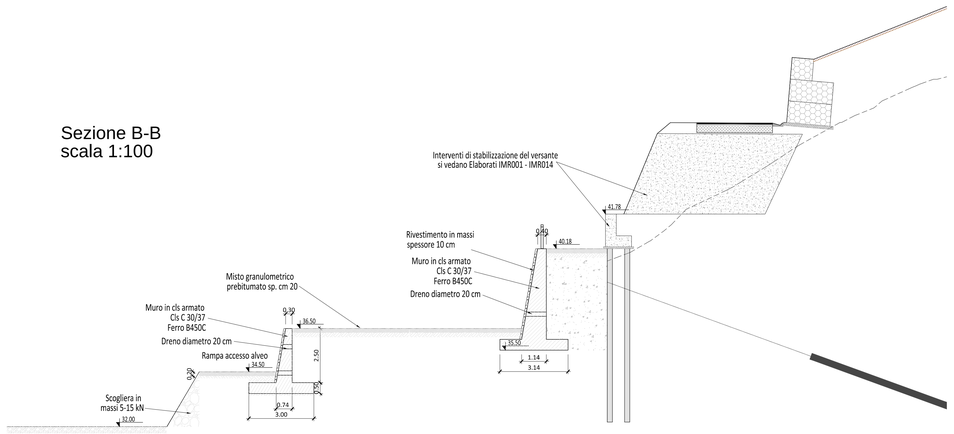


Prospetto da valle
scala 1:100

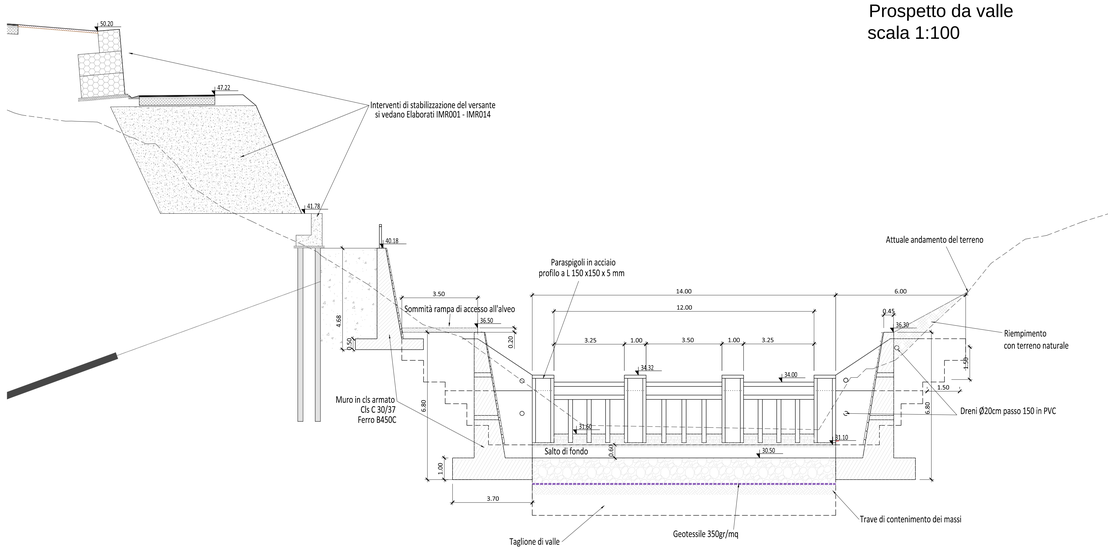

Profilo (Sezione C-C)
scala 1:100

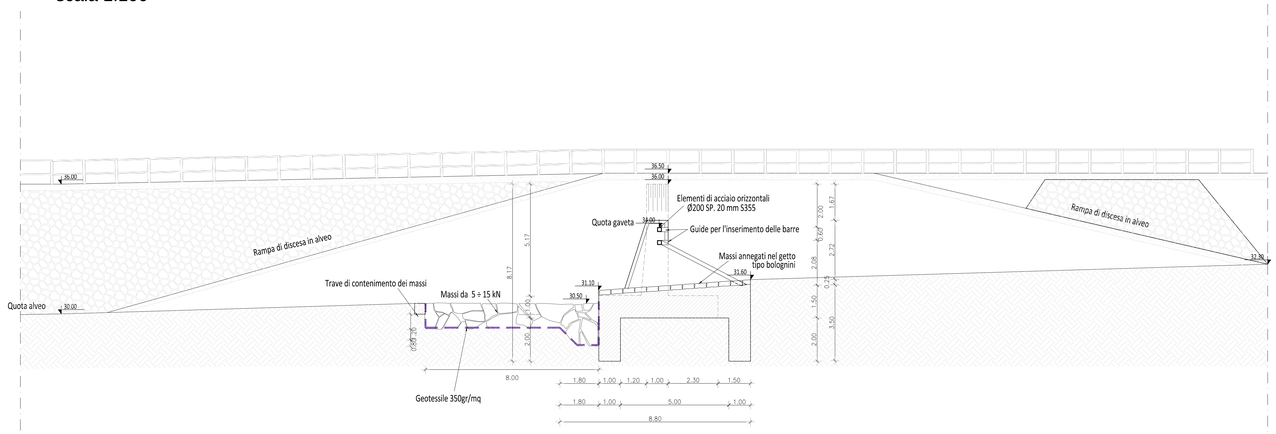

Sezione A-A
scala 1:100

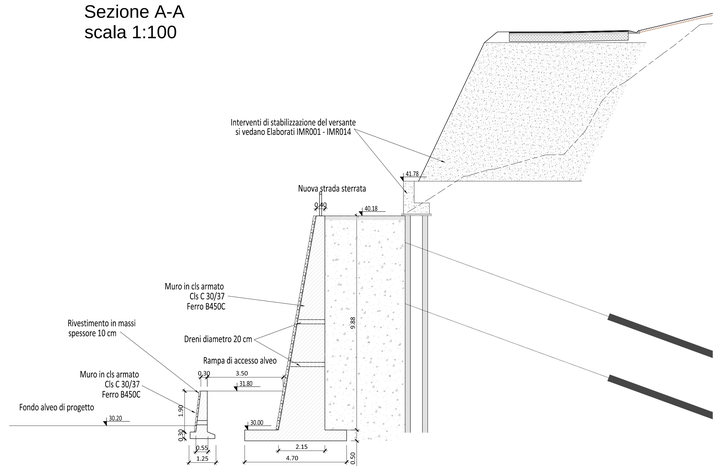

Ministero delle Infrastrutture e dei Trasporti
Provveditorato per le Opere Pubbliche
Piemonte Valle d'Aosta Liguria

Comune di Santa Margherita Ligure

PROGETTAZIONE DEFINITIVA
PER LA REALIZZAZIONE DI UN CANALE SCOLMATORE
E SISTEMAZIONE IDRAULICA DEI TORRENTI SAN SIRO E MAGISTRATO
NEL COMUNE DI SANTA MARGHERITA LIGURE (GE)

OPERA DI PRESA SUL TORRENTE S. SIRO
PLANIMETRIA E SEZIONI DELLA BRIGLIA PER LA TRATTENUTA DEL MATERIALE FLOTTANTE

BETA Studio s.r.l.	DATA	SCALA DISEGNO	DISEGNO	REV	FORMATO
	Giugno 2016	1:100	OI-SS03	01	A0

Coordinatore per la Progettazione
Provveditorato per le OO.PP.
Dr. Ing. Francesco Caldani

Responsabile del Procedimento
Provveditorato per le OO.PP.
Dr. Ing. Alessandro Pentimalli