

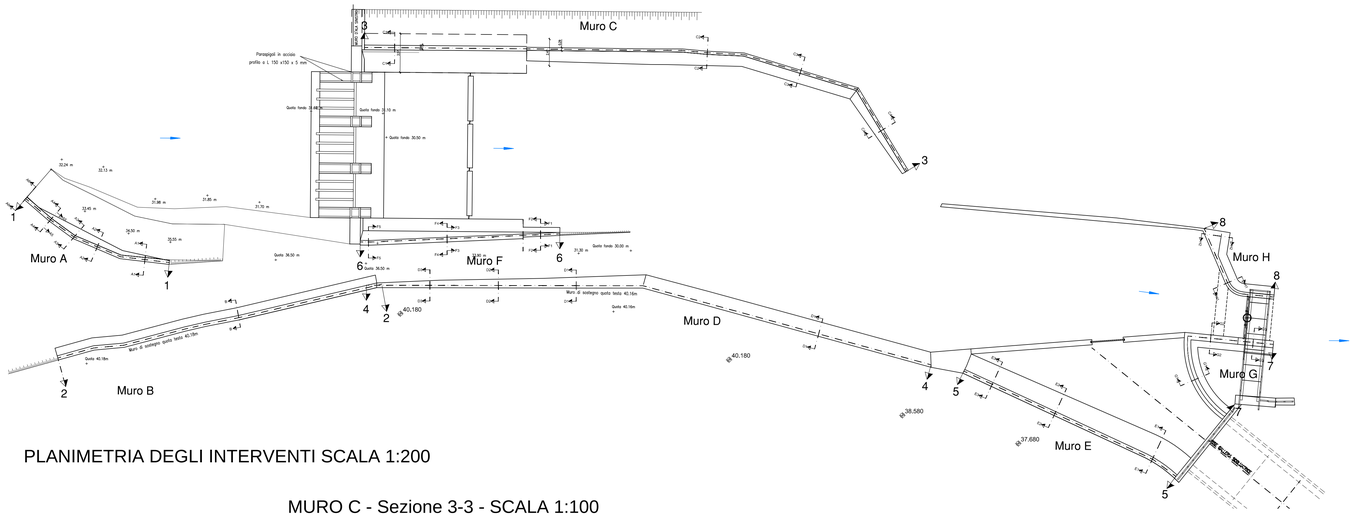


PLANIMETRIA DEGLI INTERVENTI SCALA 1:200


MURO A - Sezione 1-1 - SCALA 1:100

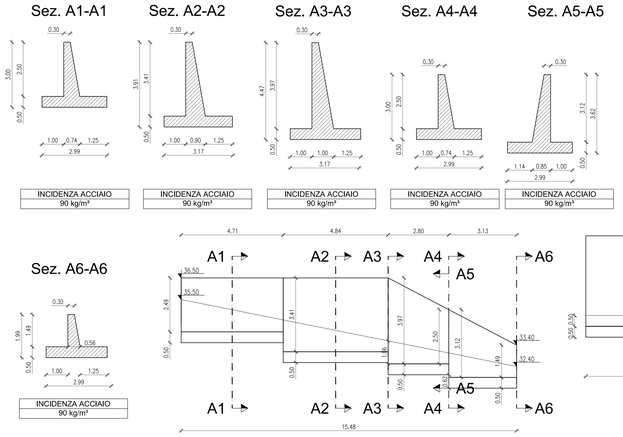


MURO B - Sezione 2-2 - SCALA 1:100

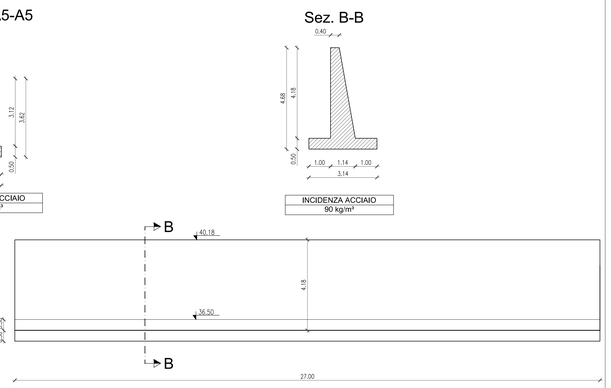


MURO C - Sezione 3-3 - SCALA 1:100

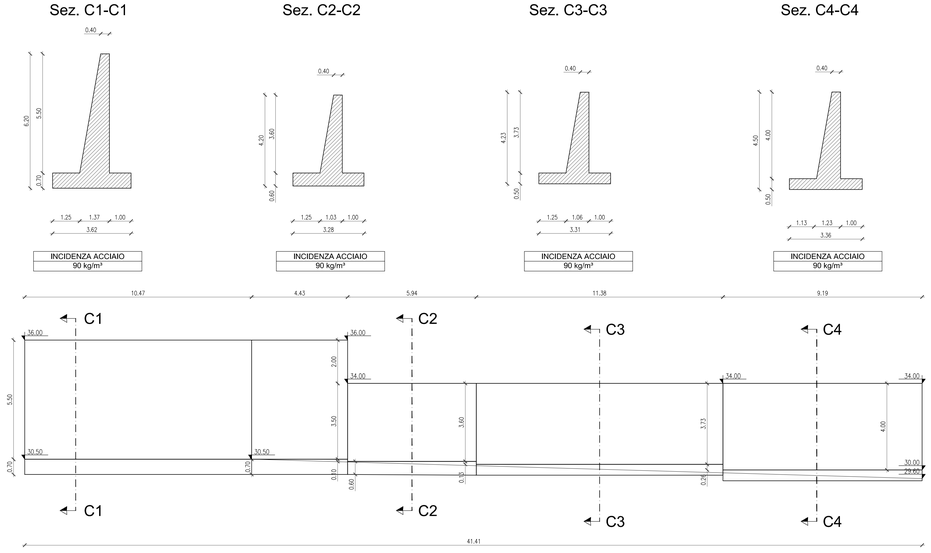


MURO F - Sezione 6-6 - SCALA 1:100

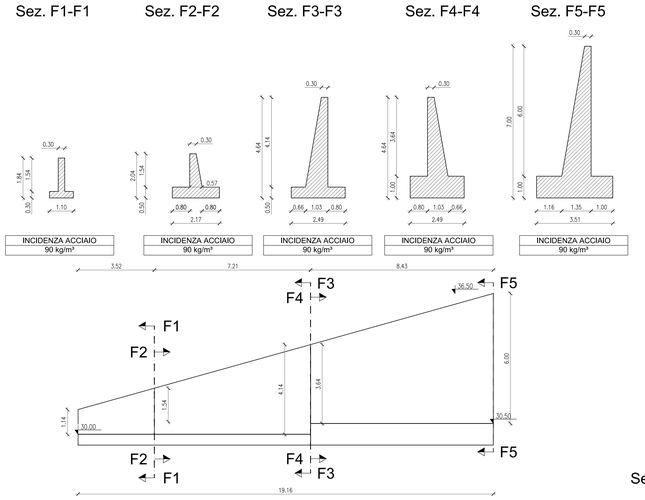


MURO H - Sezione 8-8 - SCALA 1:100

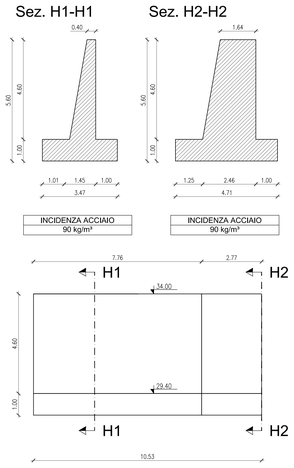


MURO G - Sezione 7-7 - SCALA 1:100

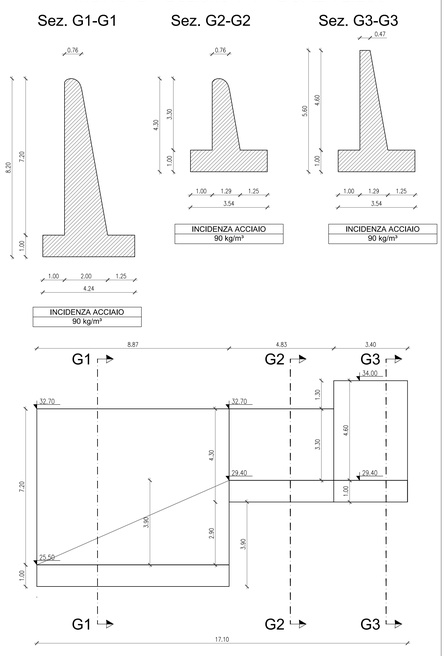

MURO D - Sezione 4-4 - SCALA 1:100

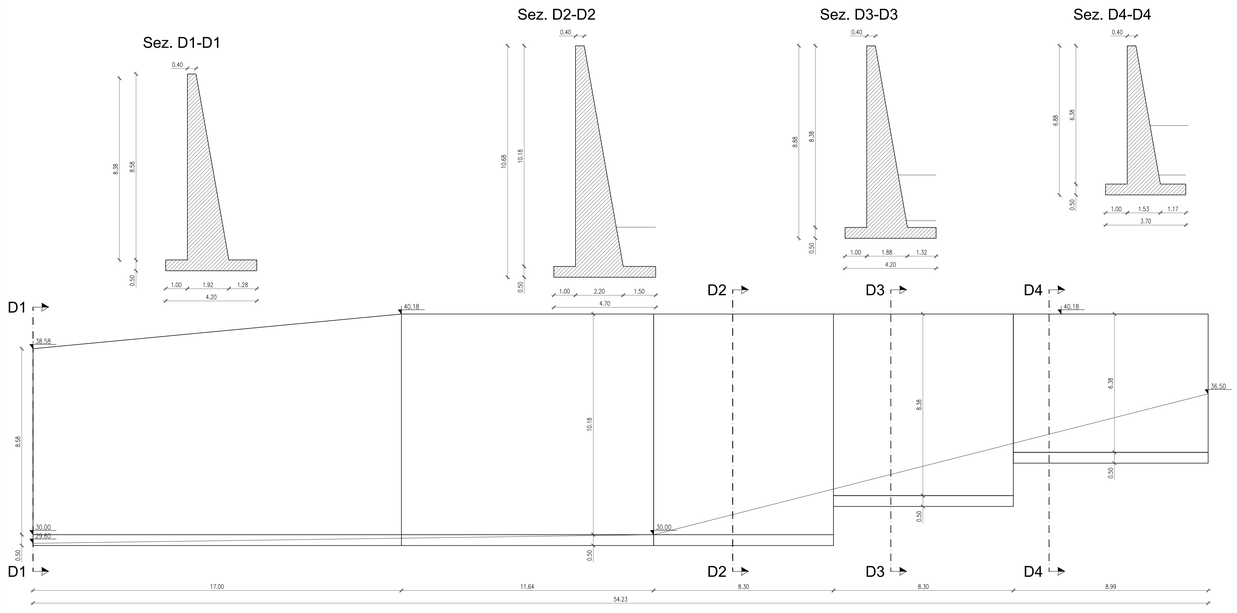

MURO E - Sezione 5-5 - SCALA 1:100

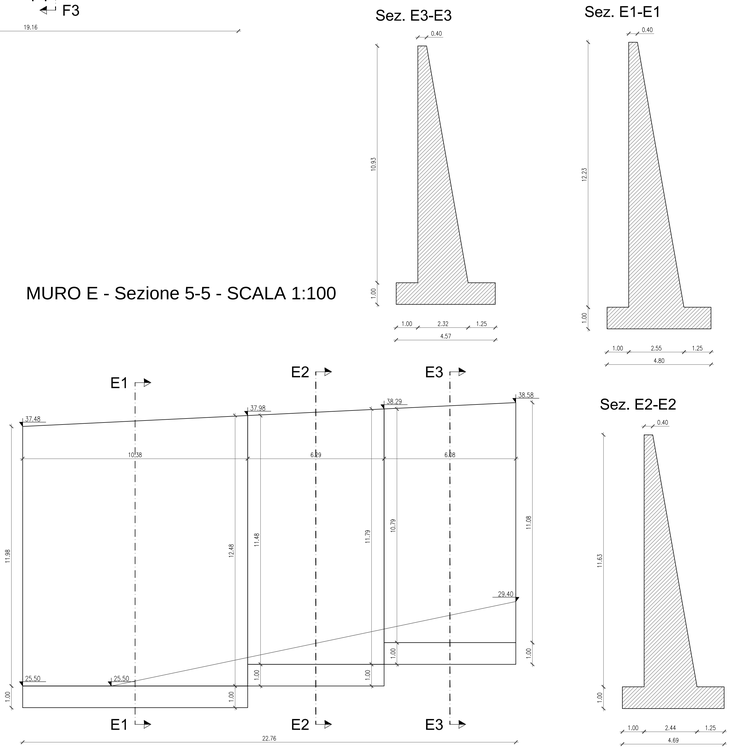

Ministero delle Infrastrutture e dei Trasporti
Provveditorato per le Opere Pubbliche
Piemonte Valle d'Aosta Liguria

Comune di Santa Margherita Ligure

PROGETTAZIONE DEFINITIVA
PER LA REALIZZAZIONE DI UN CANALE SCOLMATORE
E SISTEMAZIONE IDRAULICA DEI TORRENTI SAN SIRO E MAGISTRATO
NEL COMUNE DI SANTA MARGHERITA LIGURE (GE)

OPERA DI PRESA SUL TORRENTE S. SIRO
PLANIMETRIA, SEZIONI E PROFILI DEI MURI DI SOSTEGNO

BETA Studio s.r.l.	DATA	SCALA DISEGNO	DISEGNO	REV	FORMATO
	Giugno 2016	1:100	OI-SS05	01	A0

Coordinatore per la Progettazione
Provveditorato per le OO.PP.
Dr. Ing. Francesco Caldani

Responsabile del Procedimento
Provveditorato per le OO.PP.
Dr. Ing. Alessandro Pentimalli