X = 28300.00


Y = 69480.00

NORD
NO
NE
OVEST
EST
SO
SE
SUD

TAVOLA 1b

X = 28540.00

Y = 69480.00

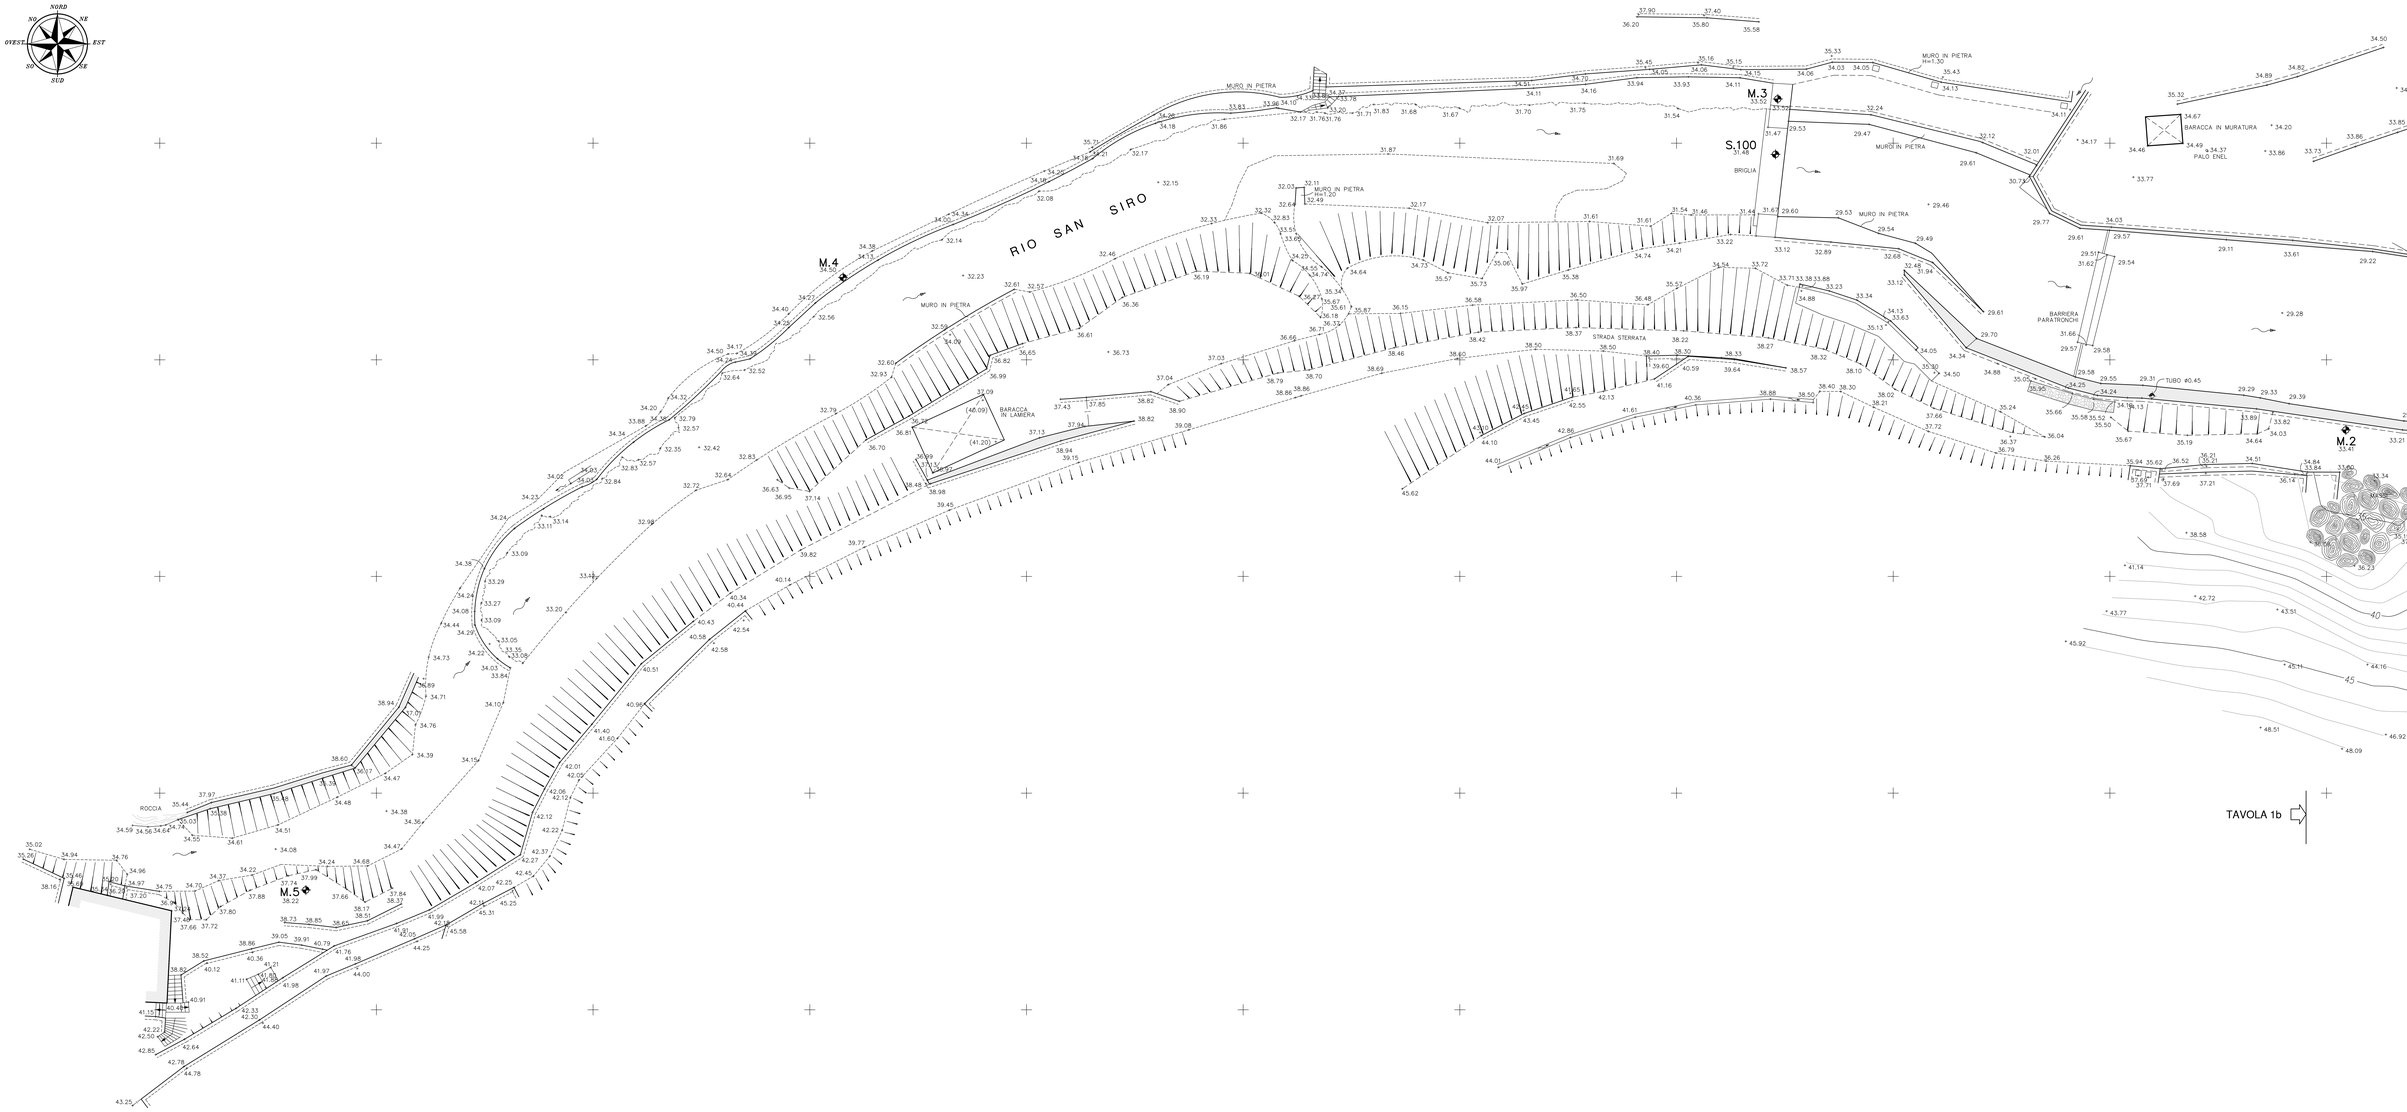

CAPISALDI			
	X	Y	QUOTA
G.2	28785.856	69276.472	55.99
G.3	30000.000	70000.000	154.03
M.1	28651.045	69461.839	30.91
M.2	28541.783	69433.523	33.41
M.3	28489.350	69464.079	33.52
M.4	28403.075	69447.607	34.50
M.5	28353.489	69391.055	38.22
M.6	28669.327	69465.107	34.49

X = 28520.00

Y = 69340.00

Ministero delle Infrastrutture e dei Trasporti
Provveditorato per le Opere Pubbliche
Piemonte Valle d'Aosta Liguria

Comune di Santa Margherita Ligure

PROGETTAZIONE DEFINITIVA
PER LA REALIZZAZIONE DI UN CANALE SCOLMATORE
E SISTEMAZIONE IDRAULICA DEI TORRENTI SAN SIRO E MAGISTRATO
NEL COMUNE DI SANTA MARGHERITA LIGURE (GE)

Rilievo Planoaltimetrico Torrente San Siro, Stato Attuale

STEGEO multiservizi integrati
Rilievi topografici ed architettonici
Fotogrammetria terrestre
Progettazione, elaborazioni cad
Pratiche civili e catastali
Consulenti del Tribunale
Via S. Lorenzo 12 - 16123 Genova
tel. 0102473347 - fax 0102513410
e-mail : stegeo@stegeo.it
internet : www.stegeo.it

Timbro e firma Progettista

DATA	SCALA DISEGNO	DISEGNO	REV	FORMATO
NOVEMBRE 2015	1:200	RI-01	0	A0

Coordinatore per la Progettazione
Provveditorato per le OO.PP.
Dr. Ing. Francesco Caldani

Responsabile del Procedimento
Provveditorato per le OO.PP.
Dr. Ing. Alessandro Pentimalli