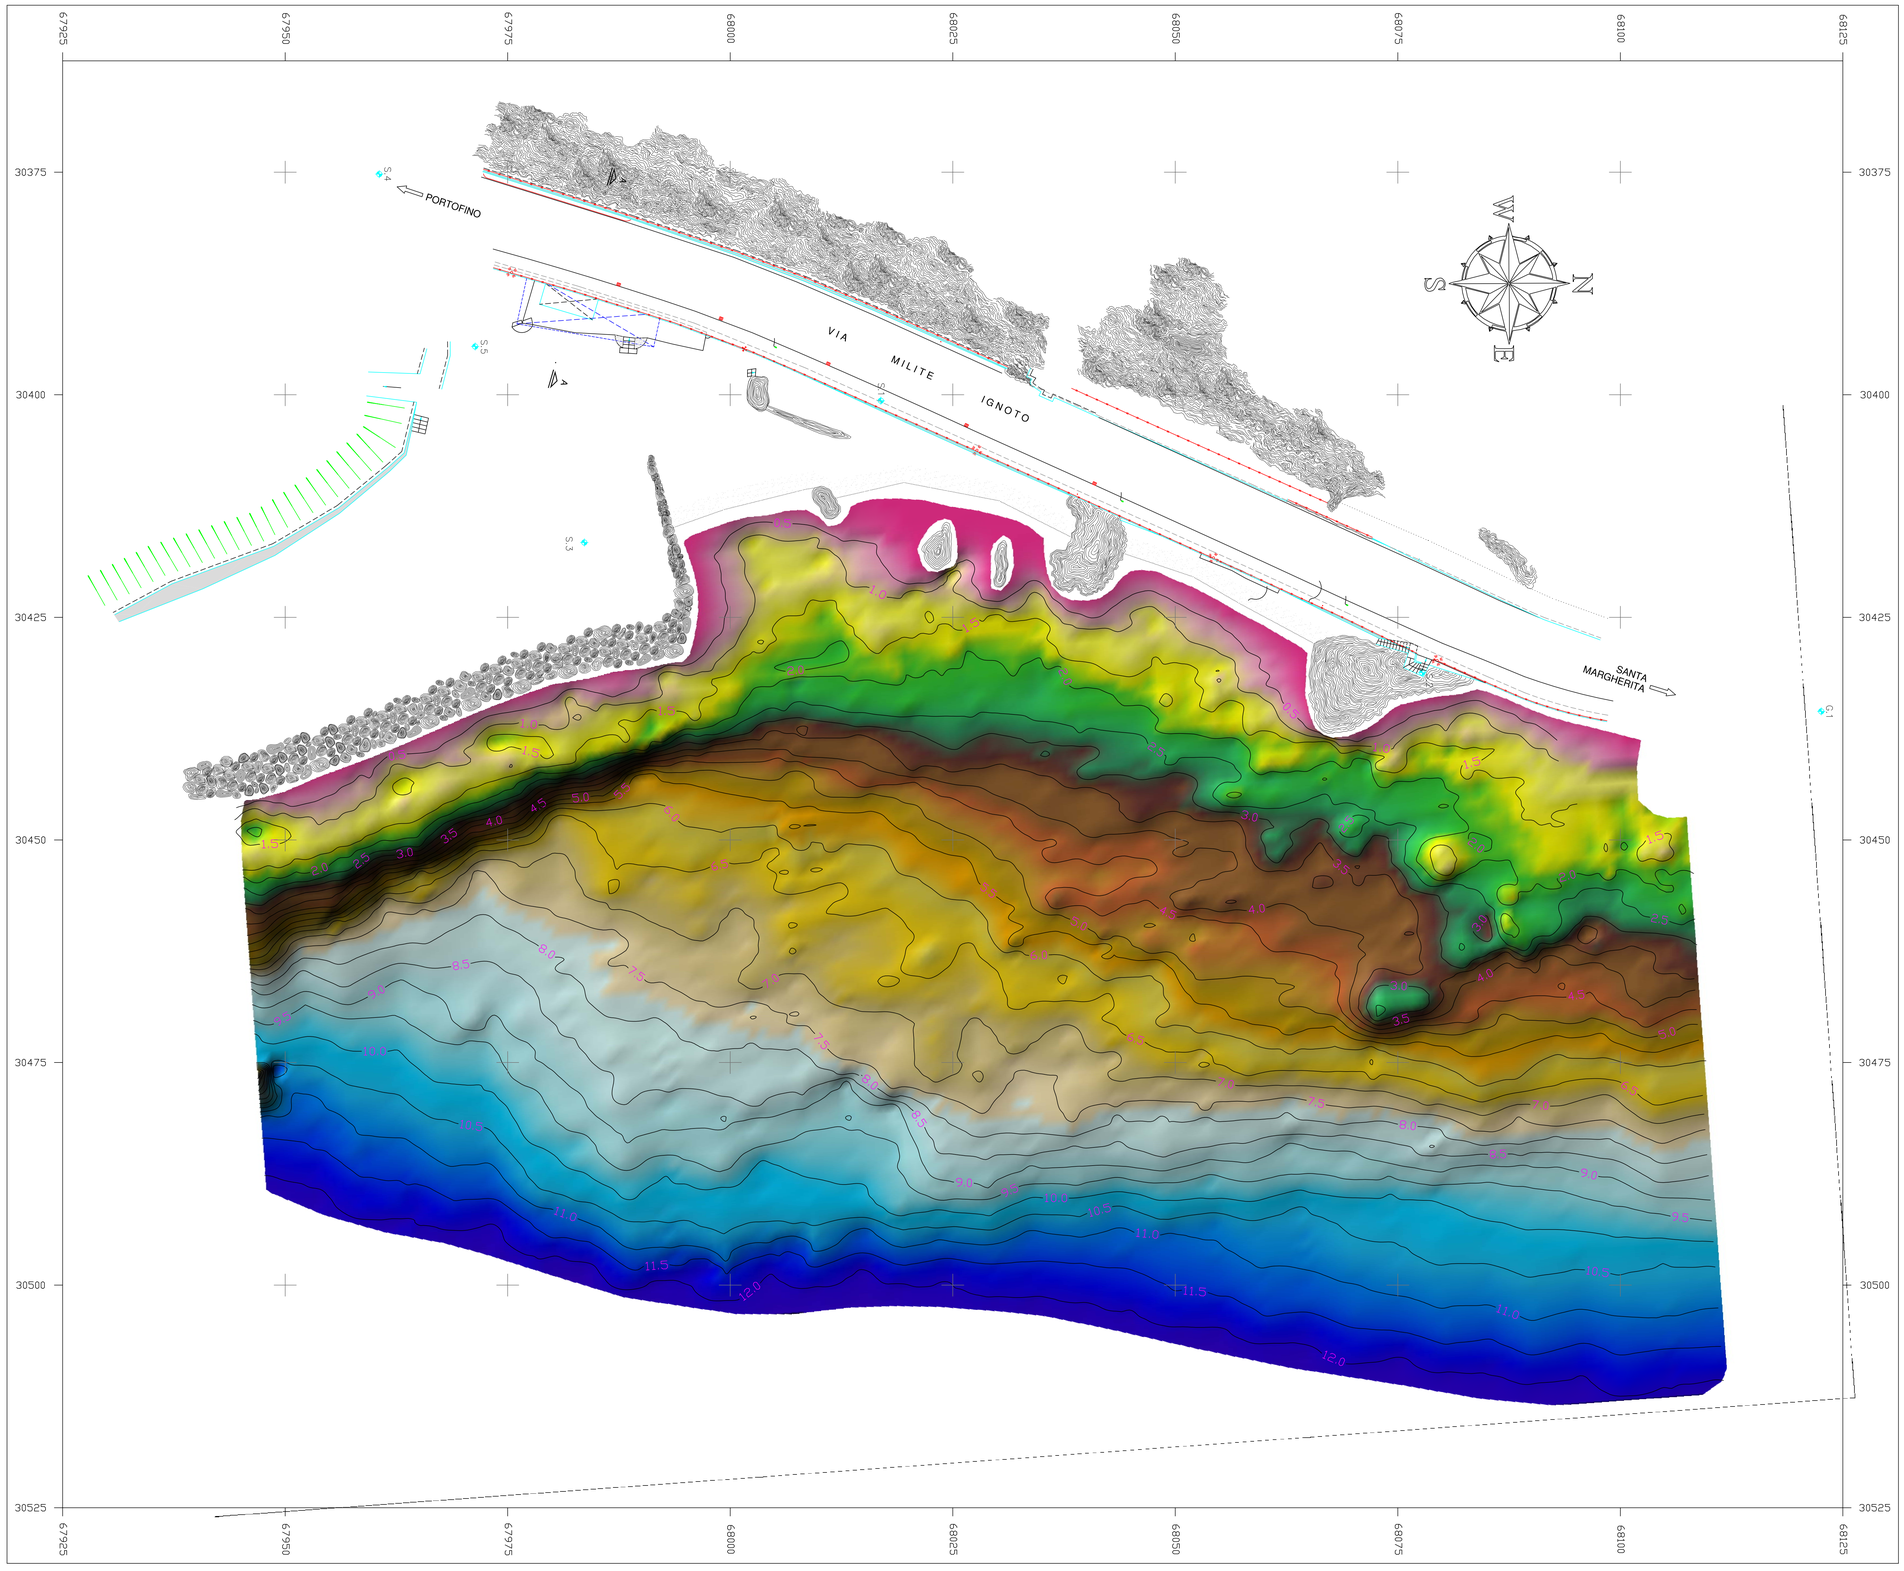


NOTA

Apparecchiatura utilizzata:
GPS RTK DTF TRIMBLE 5700
Profilatore idrografico DDDM Hydrotrac
trasduttore 200 KHz, 2.75°

ASSOCIAZIONE TEMPORANEA DI IMPRESE
D'Appolonia S.p.A. (Capogruppo)
Stone S.p.A.
Beta Studio s.r.l.
Prof. Ing. M. Mancini

DAPPOLONIA STONE S.p.A. BETA studio
PROF. ING. M. MANCINI

COMMITTENTE:

MINISTERO DELLE INFRASTRUTTURE E DEI TRASPORTI,
SERVIZI INTEGRATI INFRASTRUTTURE E TRASPORTI,
SETTORE INFRASTRUTTURE LOMBARDIA-LIGURIA,
SEDE COORDINATA DI GENOVA

Responsabile del Procedimento: Dott. Ing. M. Modena

Titolo Progetto
PROGETTAZIONE DEFINITIVA PER LA REALIZZAZIONE DI UN CANALE SCOLMATORE E SISTEMAZIONE IDRAULICA DEI TORRENTI S. SIRO E MAGISTRATO IN COMUNE DI SANTA MARGHERITA LIGURE E ATTIVITA' COMPLEMENTARI ALLA PROGETTAZIONE

Titolo Tavola
RILIEVO BATIMETRICO
SBOCCO A MARE - STATO ATTUALE
maglia 5m X 2,5m Contour su DTM

PROGETTAZIONE	DRAFINGUS SURVEY S.r.l.	DATA	SCALA	DISEGNO No.	REV.	FORMATO
ESEGUITO	Debo.	APRILE 2005	1:300	RI-06	0	A0
CONTROLLATO	L. Campodoni					
APPROVATO	L. Campodoni					