
Y = 69580.00

X = 28500.00

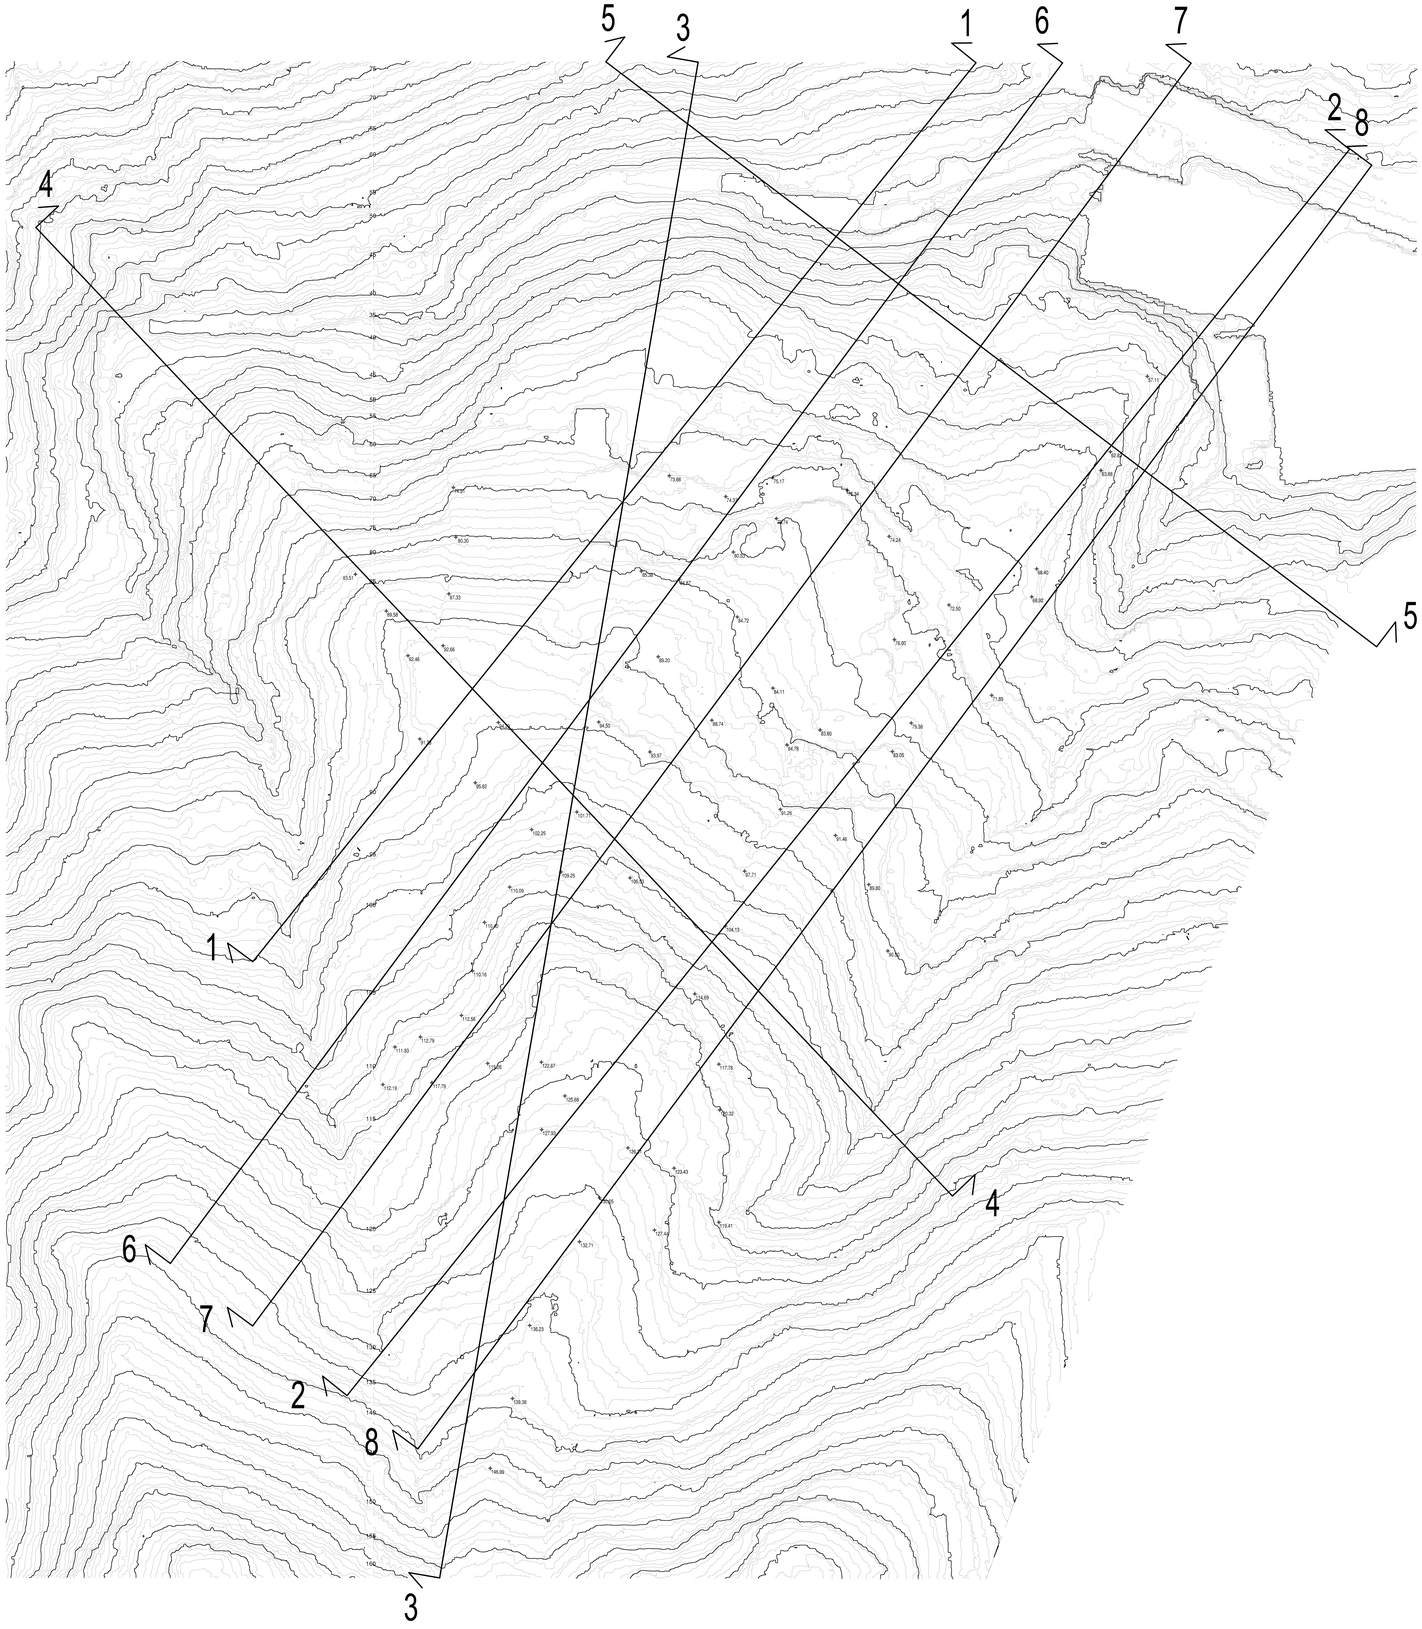



Y = 68780.00

X = 28500.00

Ministero delle Infrastrutture e dei Trasporti
Provveditorato per le Opere Pubbliche
Piemonte Valle d'Aosta Liguria

Comune di Santa Margherita Ligure

PROGETTAZIONE DEFINITIVA
PER LA REALIZZAZIONE DI UN CANALE SCOLMATORE
E SISTEMAZIONE IDRAULICA DEI TORRENTI SAN SIRO E MAGISTRATO
NEL COMUNE DI SANTA MARGHERITA LIGURE (GE)

Curve di Livello 3D da Dati Lidar Zona Versante Imbocco Galleria Scolmatore Rio San Siro

Rilievi topografici ed architettonici
Fotogrammetria terrestre
Progettazione, elaborazioni cad
Pratiche civili e catastali
Consulenti del Tribunale

Via S. Lorenzo 12 - 16123 Genova
tel. 0102473347 - fax 0102513410
e-mail : stegeo@stegeo.it
internet : www.stegeo.it

Timbro e firma Progettista

DATA	SCALA DISEGNO	DISEGNO	REV	FORMATO
MARZO 2016	1:1000	RI-08	0	A0

Coordinatore per la Progettazione
Provveditorato per le OO.PP.
Dr. Ing. Francesco Caldani

Responsabile del Procedimento
Provveditorato per le OO.PP.
Dr. Ing. Alessandro Fentimalli