
APPENDICE F

CANTIERE NELL'AREA DELLO SBOCCO A MARE, CONFIGURAZIONE 2015 (A CURA DI BETA STUDIO S.R.L.)


Planimetria

SCALA 1: 400

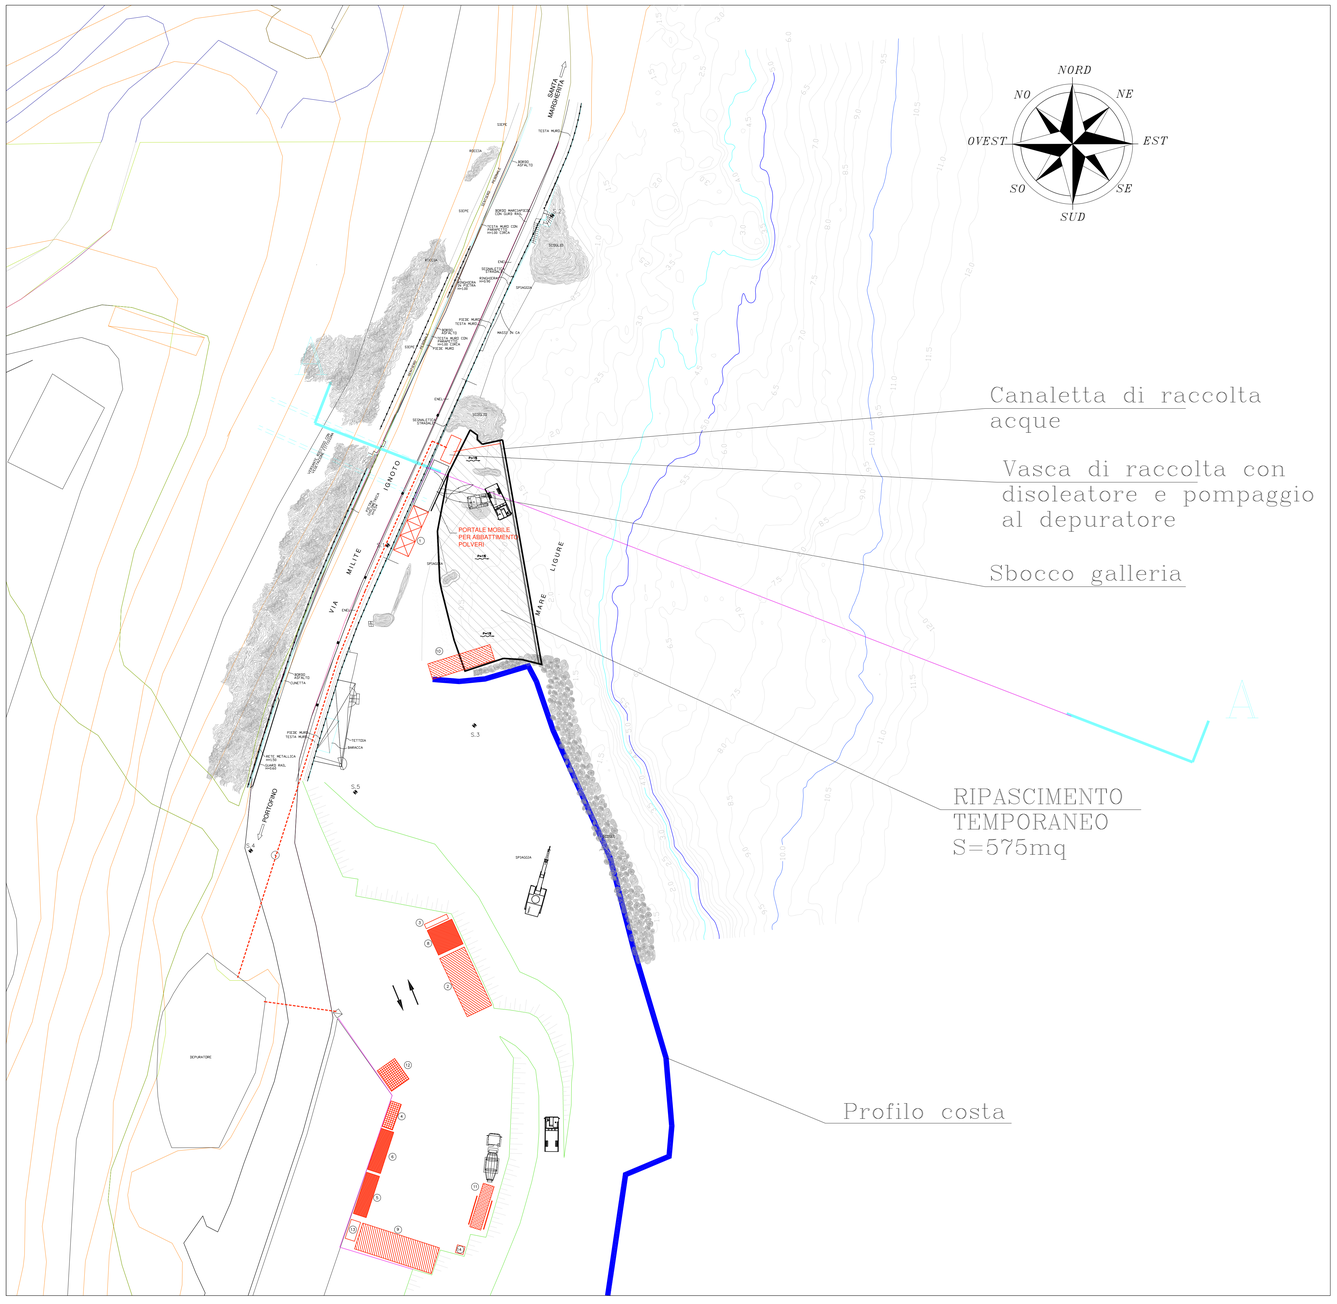


Sezione A–A

SCALA 1: 400

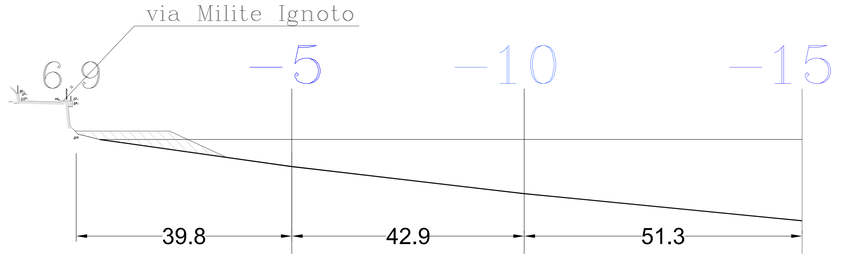


Sezione tipo scogliera frangiflutti

SCALA 1: 200

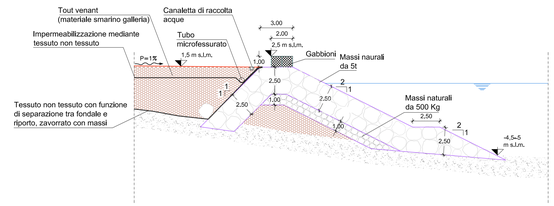

Schema per abbattimento polveri

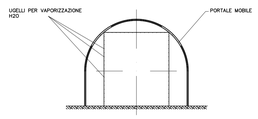

CAPISALDI

	X	Y	QUOTA
G.1	30435.557	68122.569	6.62
G.3	30000.000	70000.000	154.03
S.1	30400.665	68016.922	7.05
S.2	30431.208	68077.737	5.88
S.3	30416.590	67983.607	1.30
S.4	30375.220	67960.569	7.25
S.5	30394.577	67971.339	2.14

1 – GRUPPI DI VENTILAZIONE
2 – LOCALE GRUPPI ELETTROGENI
3 – COMPRESSORE
4 – CABINA ELETTRICA–PUNTO CONSEGNA
5 – UFFICI DI CANTIERE
6 – LABORATORIO
7 – MARCA SOPPRESSA
8 – DISTRIBUTORE CARBURANTE
9 – MAGAZZINO
10 – PESA A PONTE
11 – IMPIANTO LAVAGGIO BETONIERE
12 – DEPOSITO OLII USATI E NUOVI
13 – DEPOSITO OSSIGENO–ACETILENE
14 – VASCA RACCOLTA OLII

Ministero delle Infrastrutture e dei Trasporti
Provveditorato per le Opere Pubbliche
Piemonte Valle d'Aosta Liguria

Comune di Santa Margherita Ligure

PROGETTAZIONE DEFINITIVA
PER LA REALIZZAZIONE DI UN CANALE SCOLMATORE
E SISTEMAZIONE IDRAULICA DEI TORRENTI SAN SIRO E MAGISTRATO
NEL COMUNE DI SANTA MARGHERITA LIGURE (GE)

OPERA DI SBOCCO
PLANIMETRIA E VIABILITÀ DI CANTIERE

BETA Studio s.r.l.	DATA	SCALA DISEGNO	DISEGNO	REV	FORMATO
	Aprile 2016	VARIE	OI-SB03	01	A0

Coordinatore per la Progettazione
Provveditorato per le OO.PP.
Dr. Ing. Francesco Caldani

Responsabile del Procedimento
Provveditorato per le OO.PP.
Dr. Ing. Alessandro Pentimalli