

APPENDICE G

PLANIMETRIA E SEZIONI DELL'OPERA DI SBOCCO, CONFIGURAZIONE 2015 (A CURA DI BETA STUDIO S.R.L.)


PIANTA
Scala 1:100

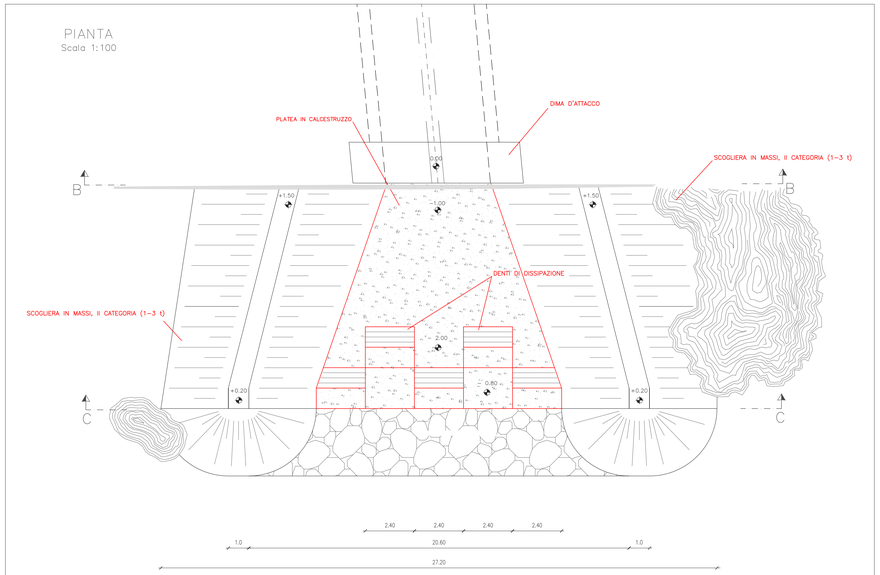


SEZIONE A–A
Scala 1:100

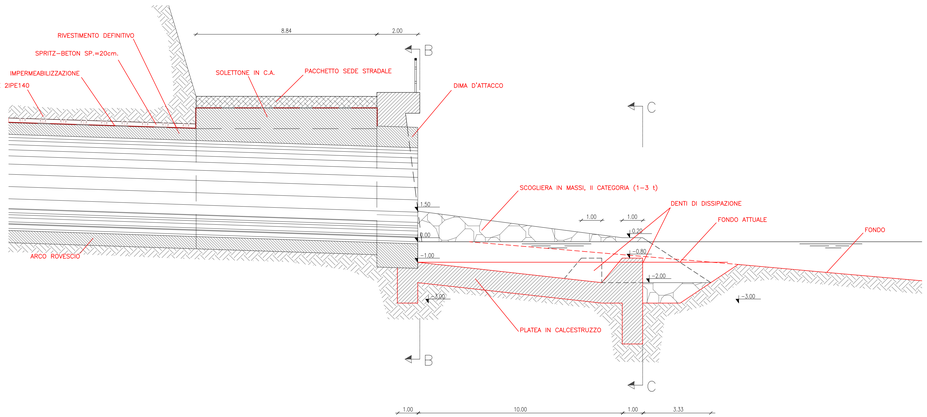

SEZIONE C–C
Scala 1:100

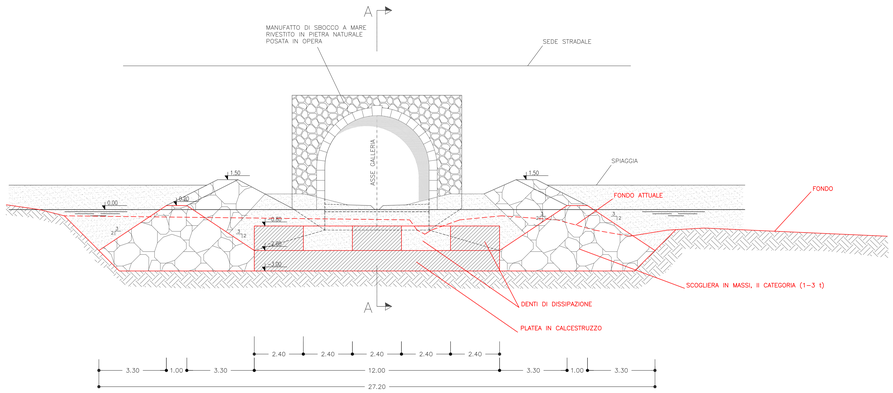

SEZIONE B–B
Scala 1:100

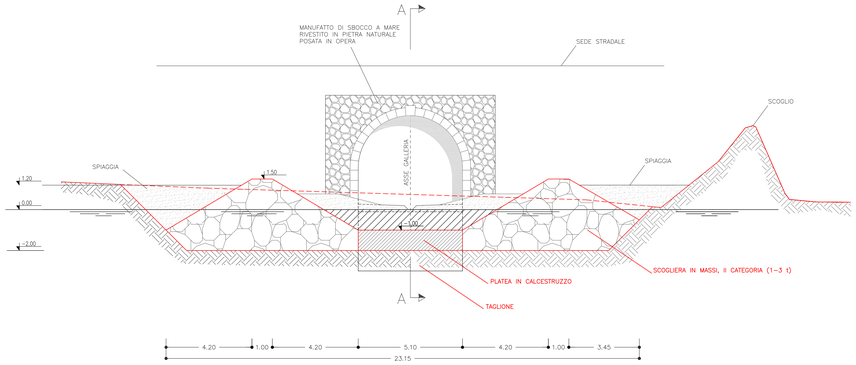

Ministero delle Infrastrutture e dei Trasporti
Provveditorato per le Opere Pubbliche
Piemonte Valle d'Aosta Liguria

Comune di Santa Margherita Ligure

PROGETTAZIONE DEFINITIVA
PER LA REALIZZAZIONE DI UN CANALE SCOLMATORE
E SISTEMAZIONE IDRAULICA DEI TORRENTI SAN SIRO E MAGISTRATO
NEL COMUNE DI SANTA MARGHERITA LIGURE (GE)

OPERA DI SBOCCO
PLANIMETRIA E SEZIONI DELL'OPERA

BETA Studio s.r.l.	DATA	SCALA DISEGNO	DISEGNO	REV	FORMATO
	Aprile 2016	1:100	OI-SB02	01	A1++

Coordinatore per la Progettazione
Provveditorato per le OO.PP.
Dr. Ing. Francesco Caldani

Responsabile del Procedimento
Provveditorato per le OO.PP.
Dr. Ing. Alessandro Pontonalli