

RIO CROSA SCURA


PLANIMETRIA GENERALE
scala 1:100

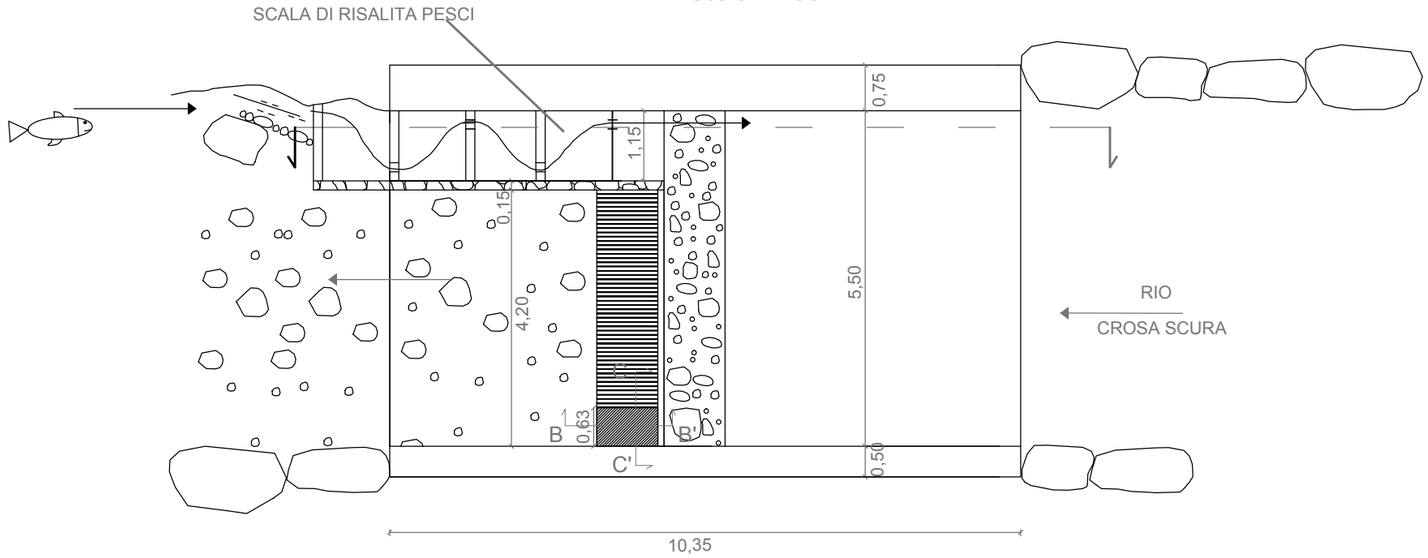

PROSPETTO
scala 1:50

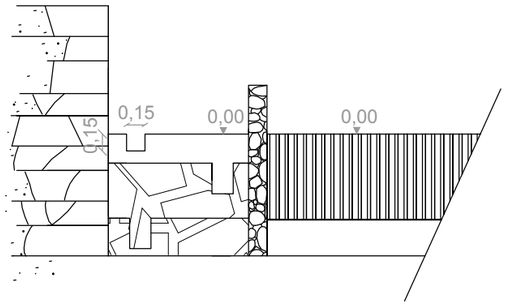


SEZIONE A-A'
scala 1:100

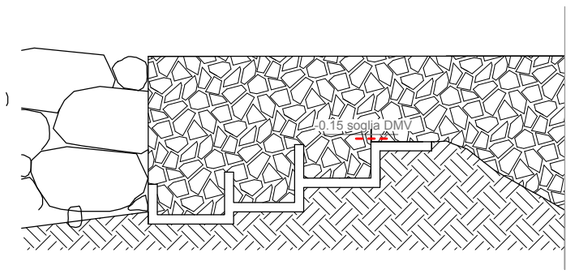

la quota di della soglia D.M.V. è riferita al livello della traversa la quale si trova a quota +0.00

SEZIONE B-B'
scala 1:50

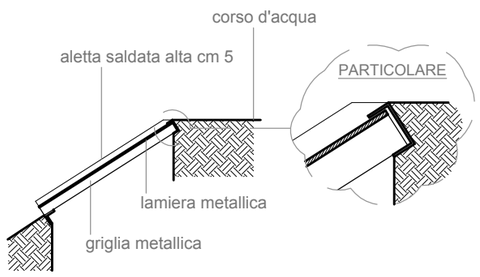

SEZIONE C-C'
scala 1:50

