

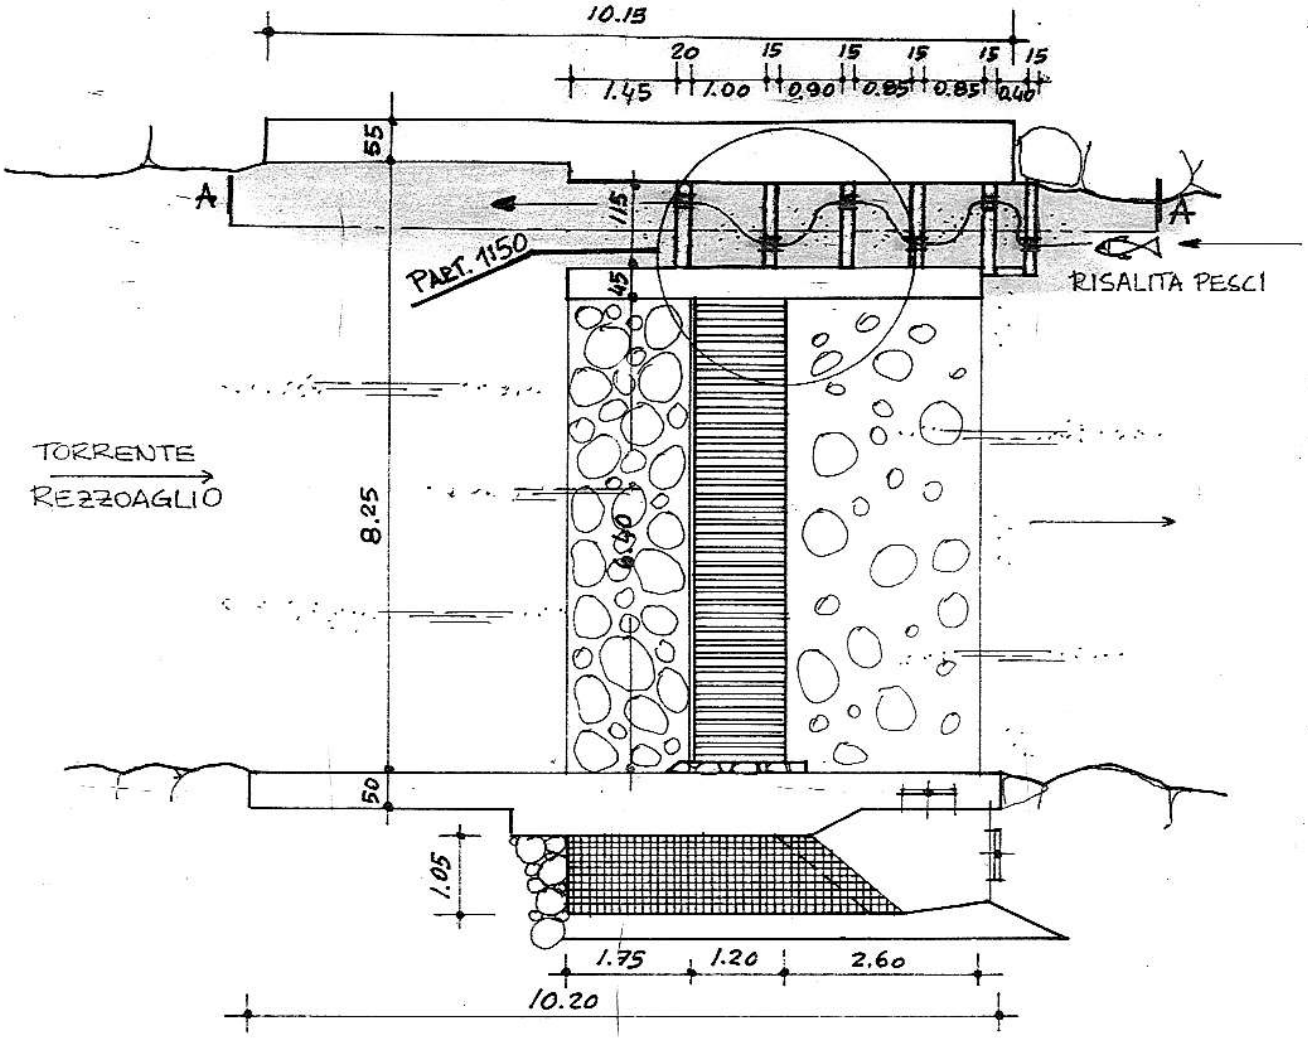



PIANTA SC. 1:100

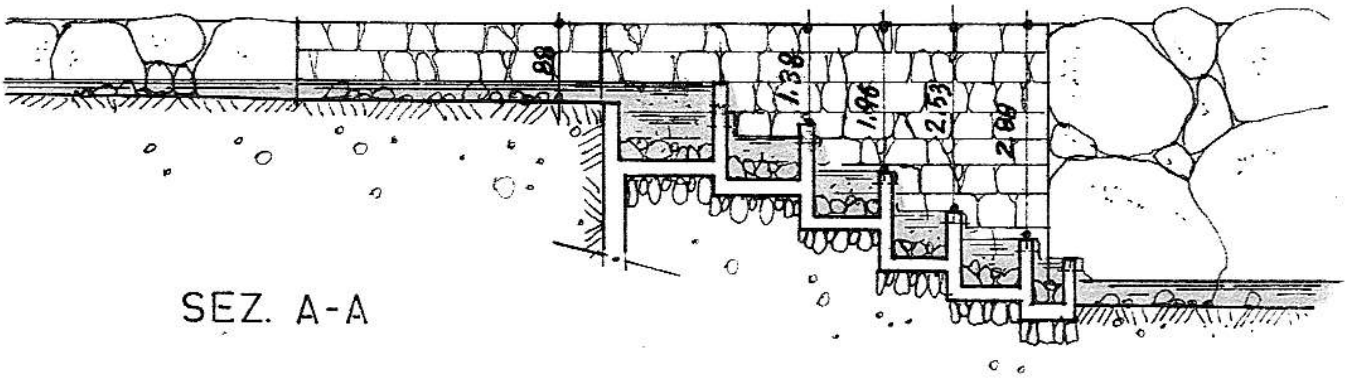


SEZ. A-A

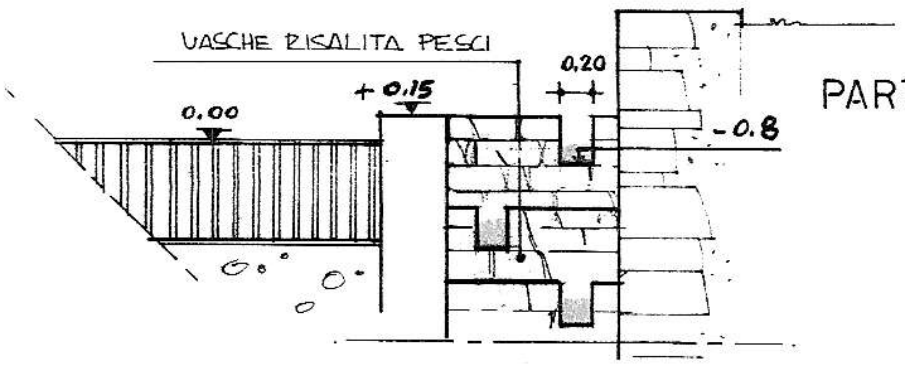


PART. SC. 1:50

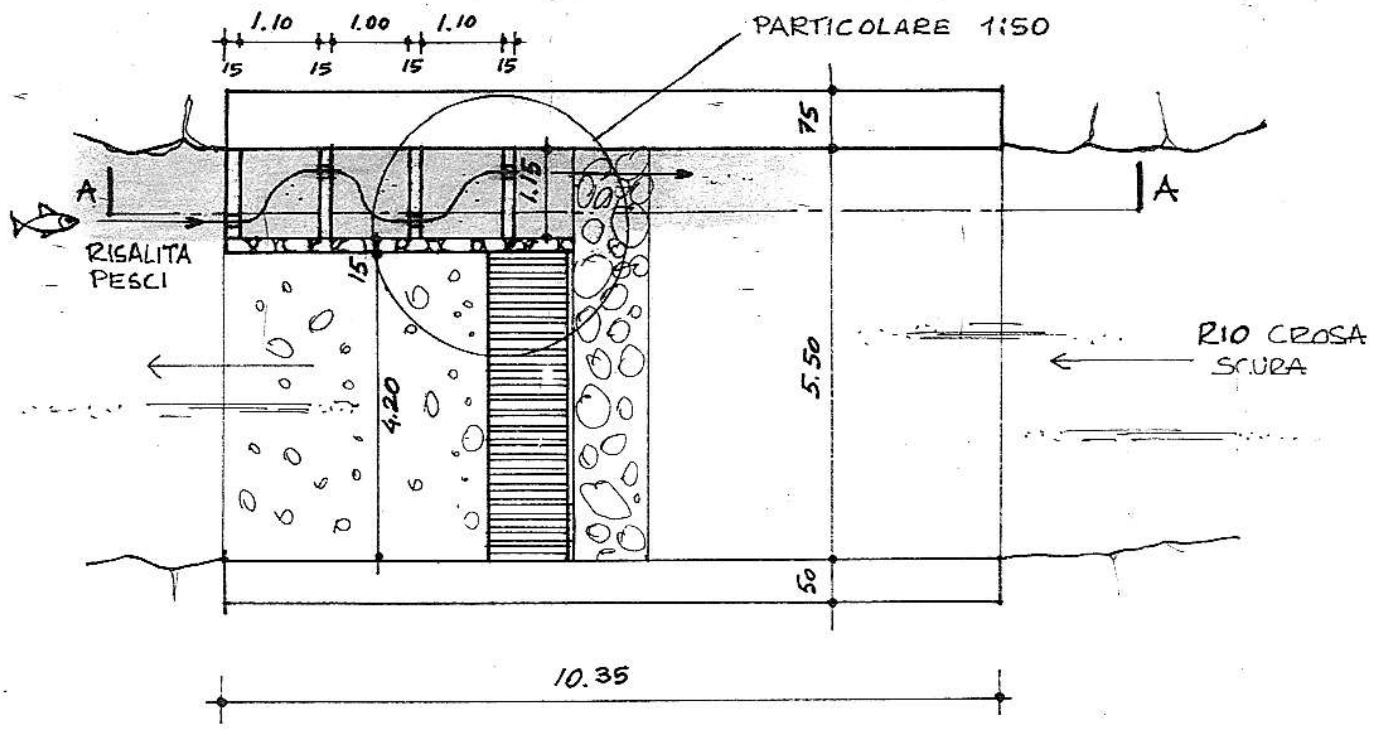


PIANTA SC. 1:100

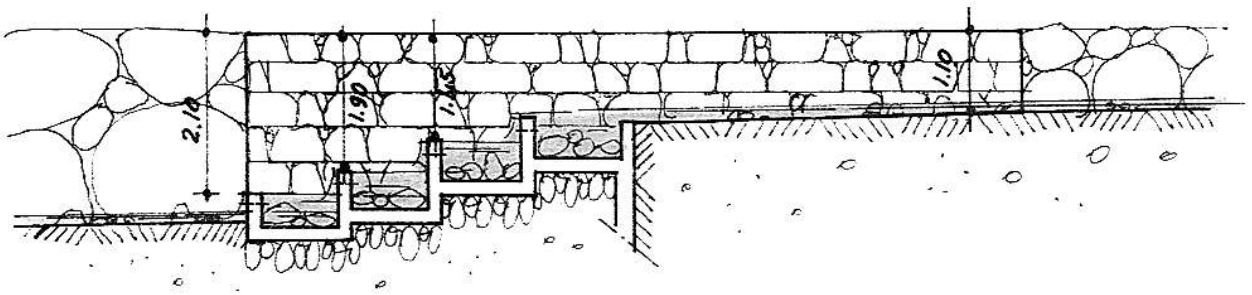


SEZ. A-A

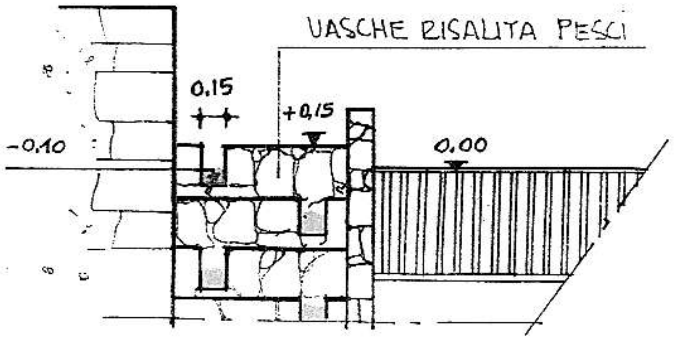


PART. 1:50

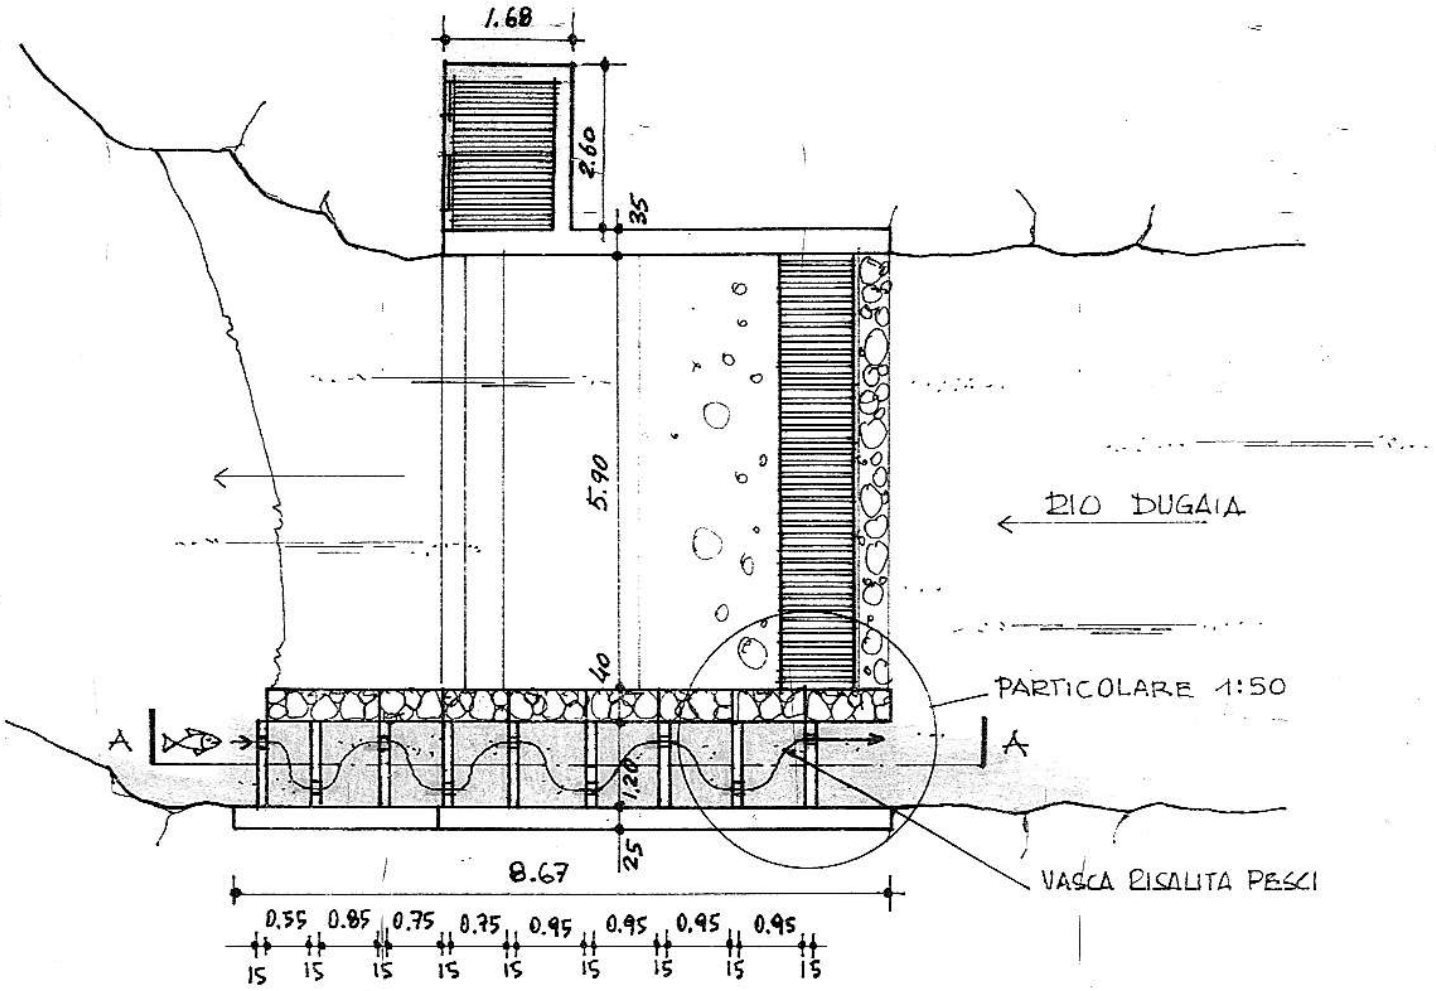

PIANTA SC. 1:100

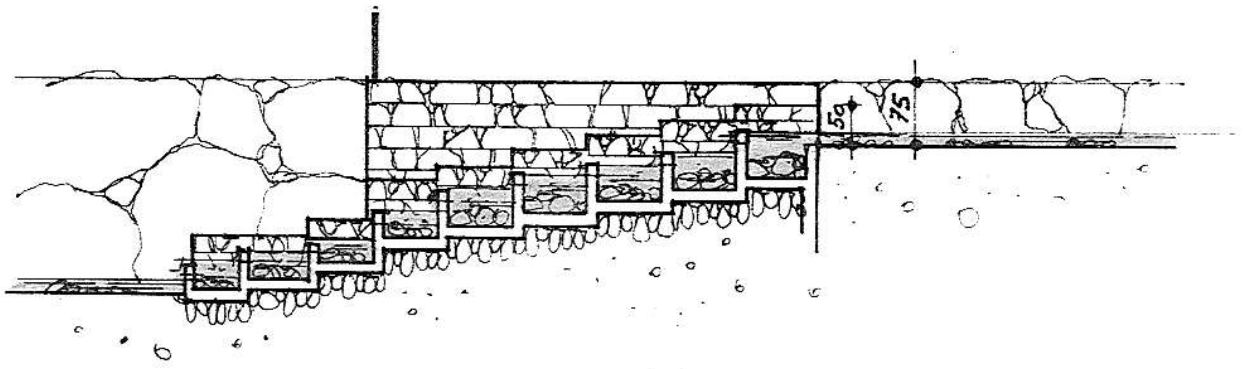


SEZ. A-A

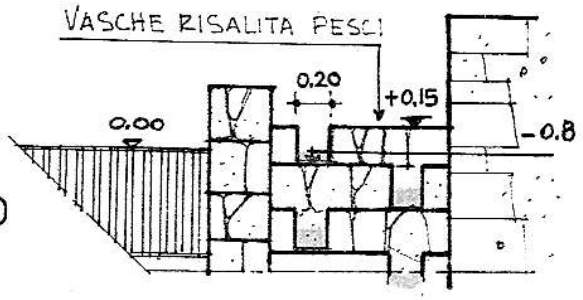


PART. 1:50


ALLEGATO 2A

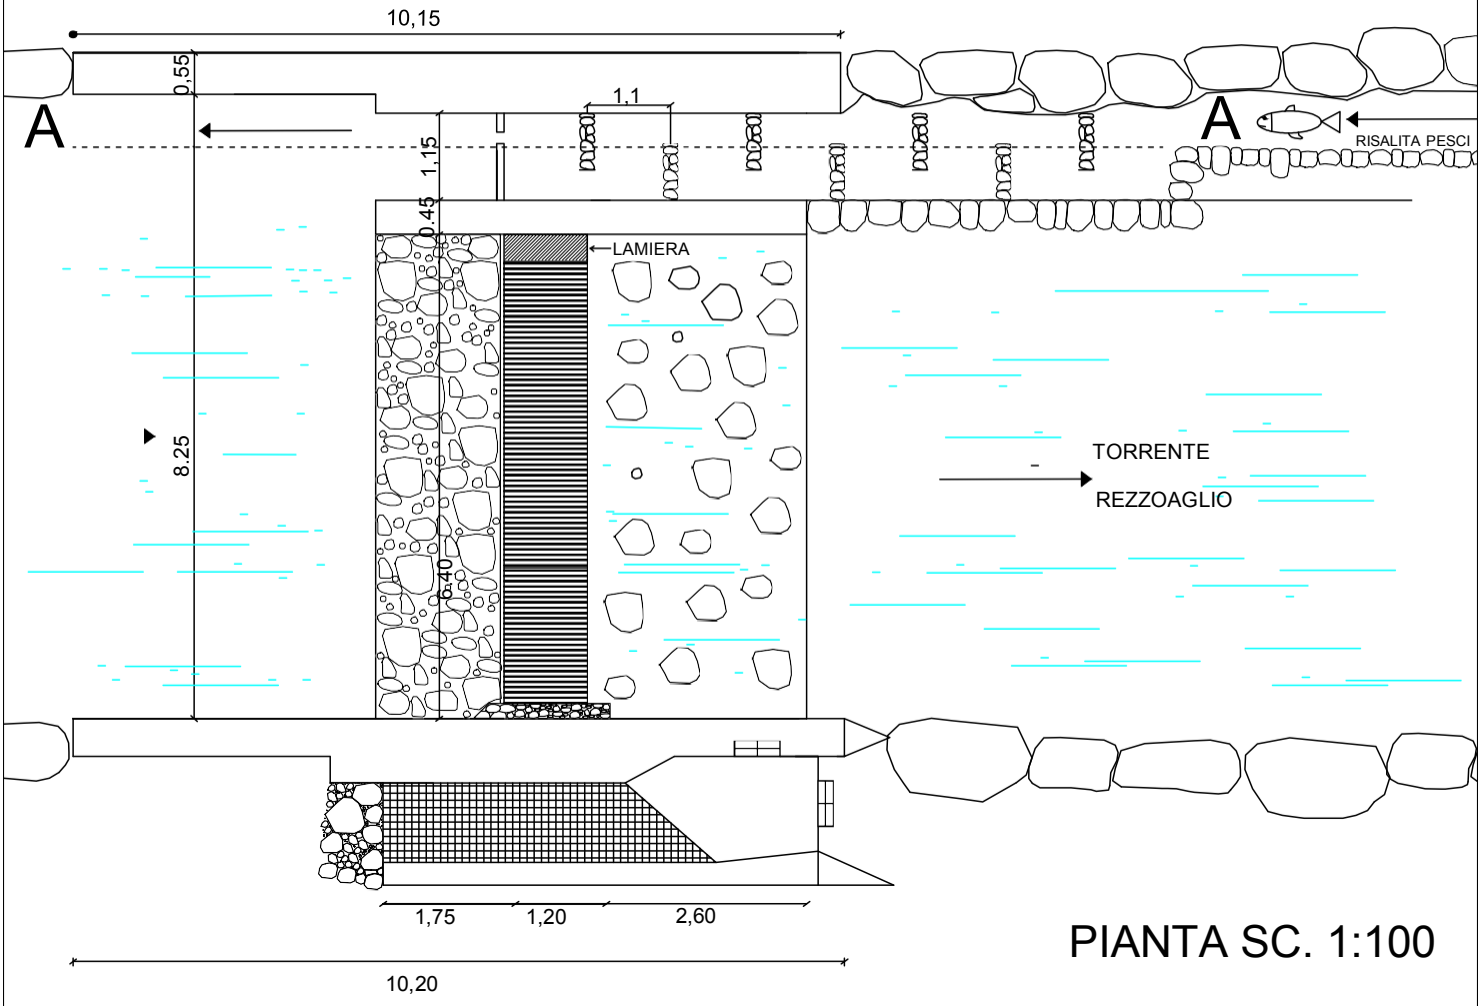

PIANTA SC. 1:100

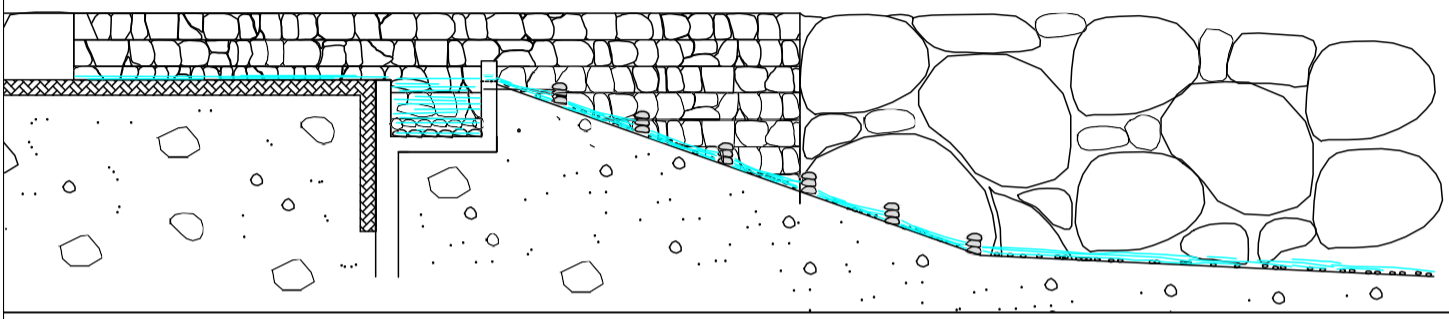


SEZ. A-A

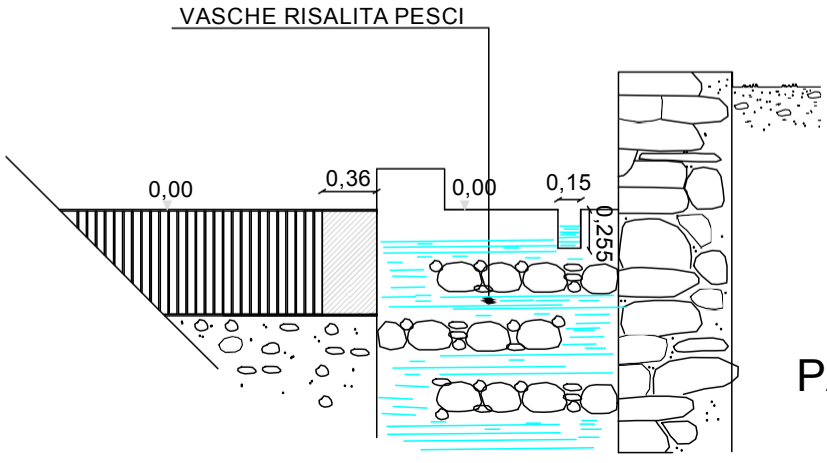


PART. 1:50


ALLEGATO 2B

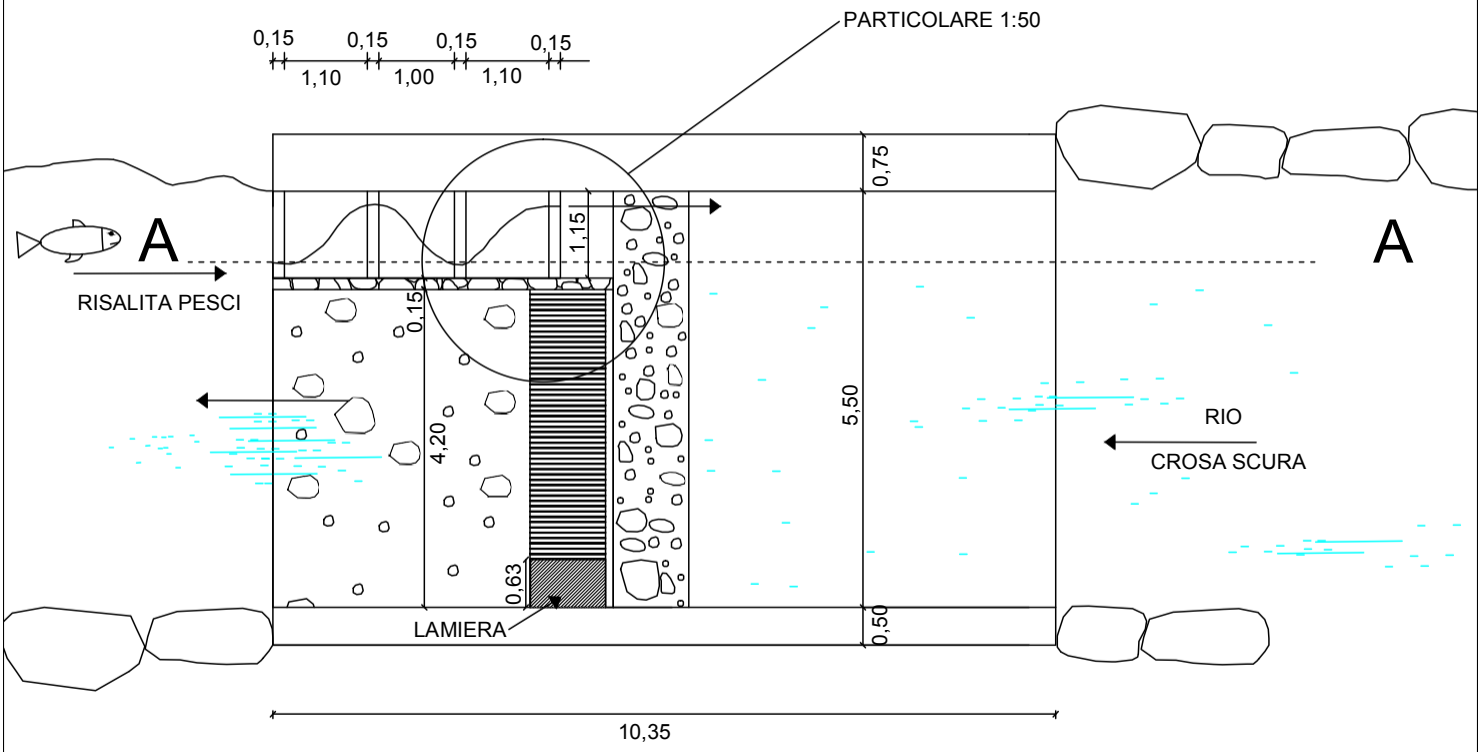

PIANTA SC. 1:100

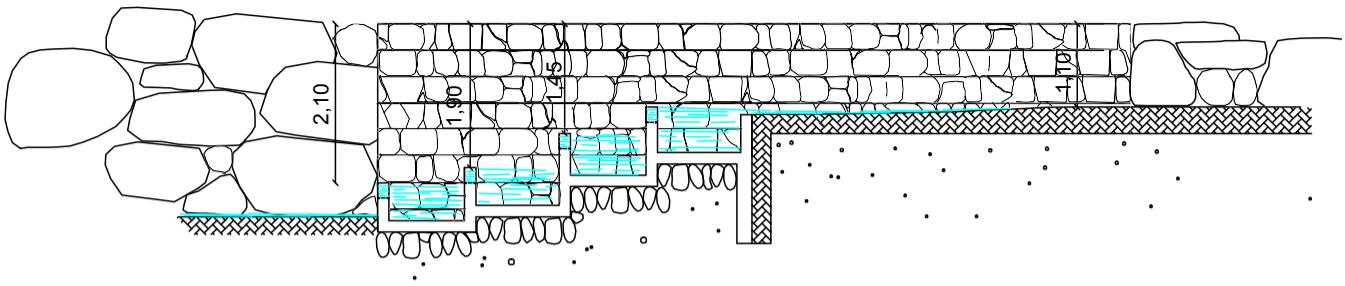


VASCHE RISALITA PESCI SEZ. A-A

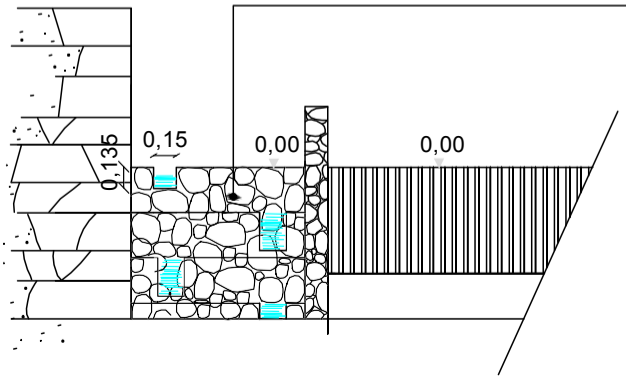


PART. 1:50

ALLEGATO 2C

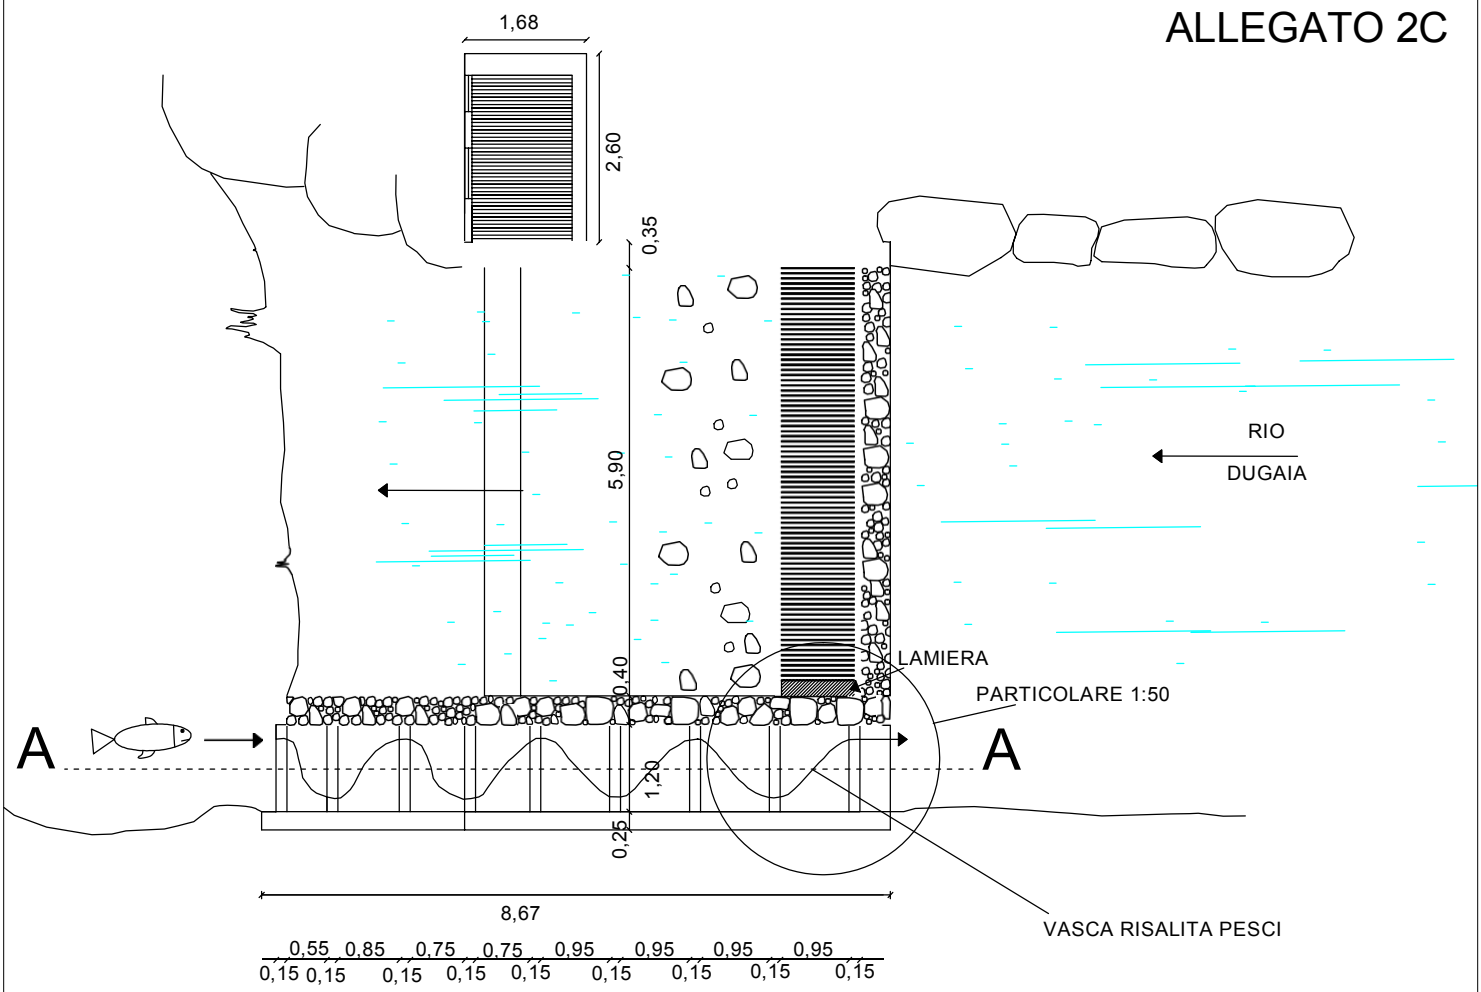


PIANTA SC. 1:100

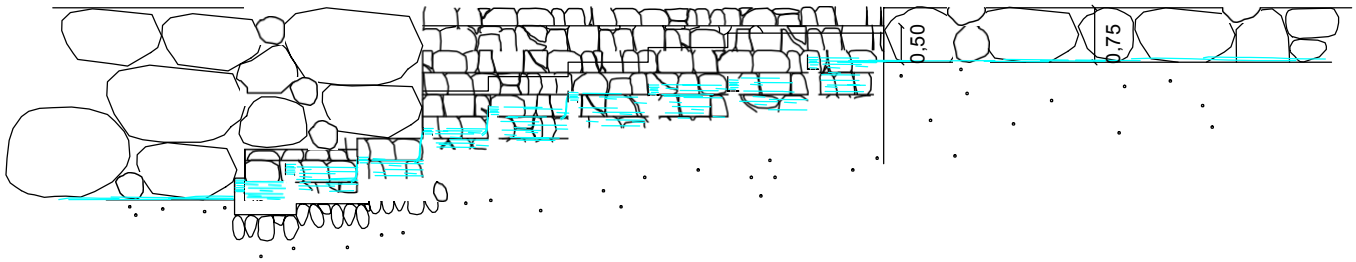

SEZ. A-A

VASCHE RISALITA PESCI

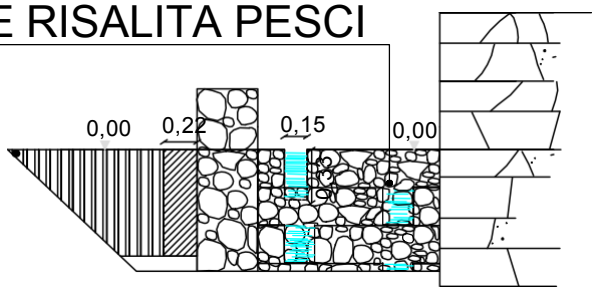

PART. 1:50

COMPUTO METRICO ESTIMATIVO

Codice	Voce	Unità di misura	Prezzo Unitario €	Quantità	Totale €
25.A05.A20.015 Prezzario Opere Edili ed Impiantistiche Regione Liguria anno 2016	Demolizione strutture murarie esterne di pietrame e calcestruzzo, eseguita a mano e/o con l'ausilio di martello demolitore.	m³	121,37	1,2	145,64
05.09.00 Prezzario Regionale (Regione Liguria) Opere di Miglioramento fondiario e interventi in ambito forestali	Muratura in elevazione in pietra e cemento sino a m 2,00 di altezza per ripristino terrazzamenti, escluso scavo di fondazione, compreso il recupero del pietrame esistente il tutto eseguito a regola d'arte secondo la tipologia del muro in pietra a vista senza stuccatura dei giunti.	m³	239,40	1,0941	261,93
A corpo	Realizzazione scivolo di fondo ad andamento irregolare realizzato in opera mediante calcestruzzo dosato 300 e massi di medie e piccole dimensioni.	m²	56,81	9,2	522,65
A corpo	Lamiera sagomata a misura con guide, in metallo.	cad.	500,00	3	1.500,00
				Totale €	**2.430,22**

DOCUMENTAZIONE FOTOGRAFICA



Figura 1) Opera di presa sul rio Dugaia.



Figura 2) Opera di presa sul torrente Rezzoaglio in differenti anni e stagioni (unica opera di presa oggetto delle opere di rifunzionalizzazione).



Figura 3) Opera di presa sul rio Crosa Scura.



Figura 4 – Centrale elettrica e sue componenti

FOTOINTERPRETAZIONE OPERE IN PROGETTO



Figura 1. Scala di rimonta a bacini successivi attualmente presente sul Torrente Rezzoaglio; la freccia indica la direzione di allungamento del canale di invito (unica unità strutturale oggetto di rifunzionalizzazione).



Figura 2. Scala di rimonta simulante un corso d'acqua naturale: esempio dello stato del passaggio sul Rezzoaglio al termine dei lavori di adeguamento.