

ALLEGATO 2B

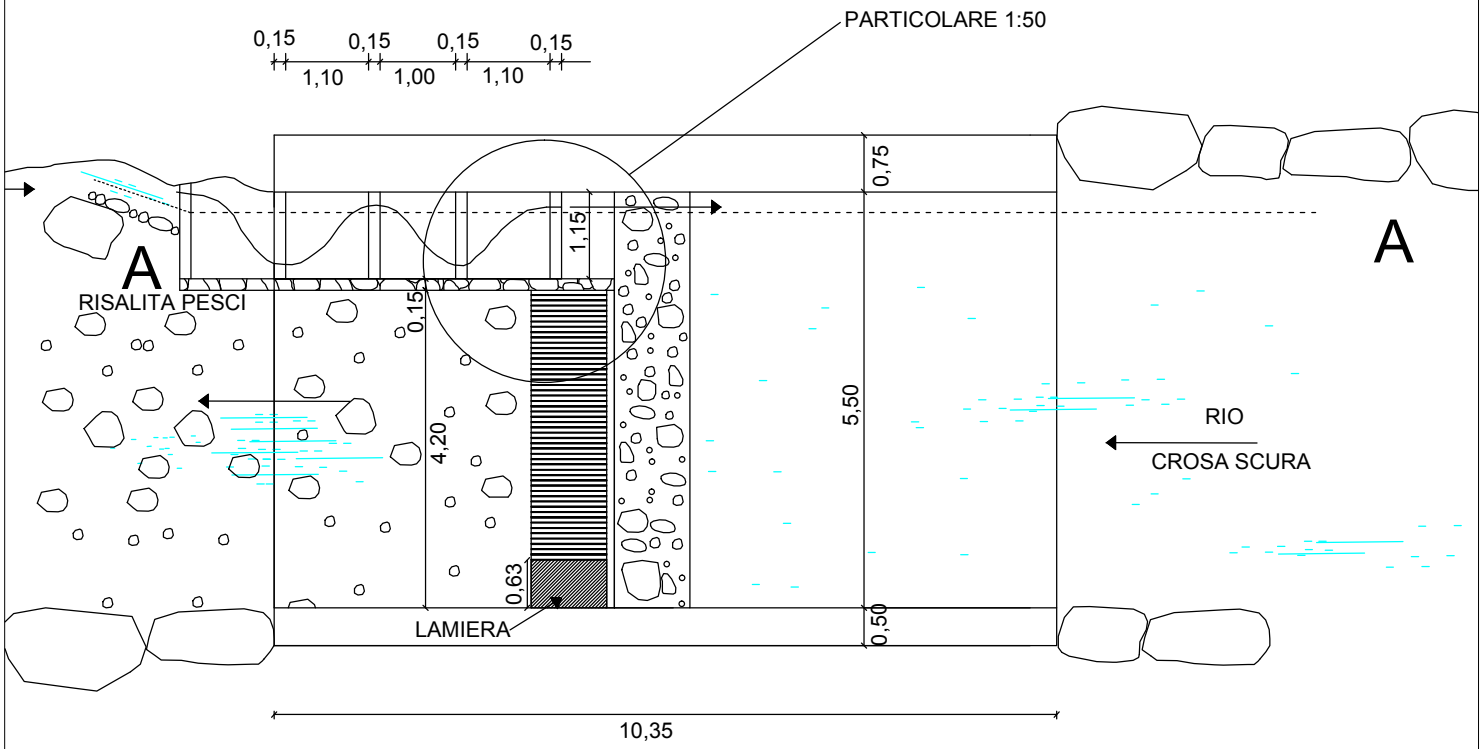


PIANTA SC. 1:100

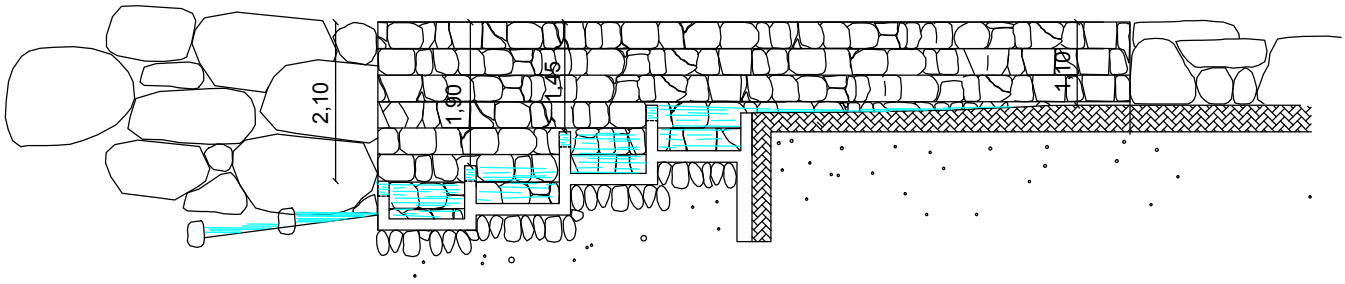

VASCHE RISALITA PESCI

SEZ. A-A

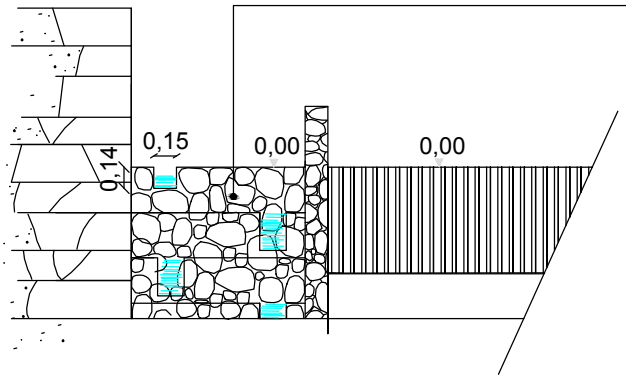

PART. 1:50